

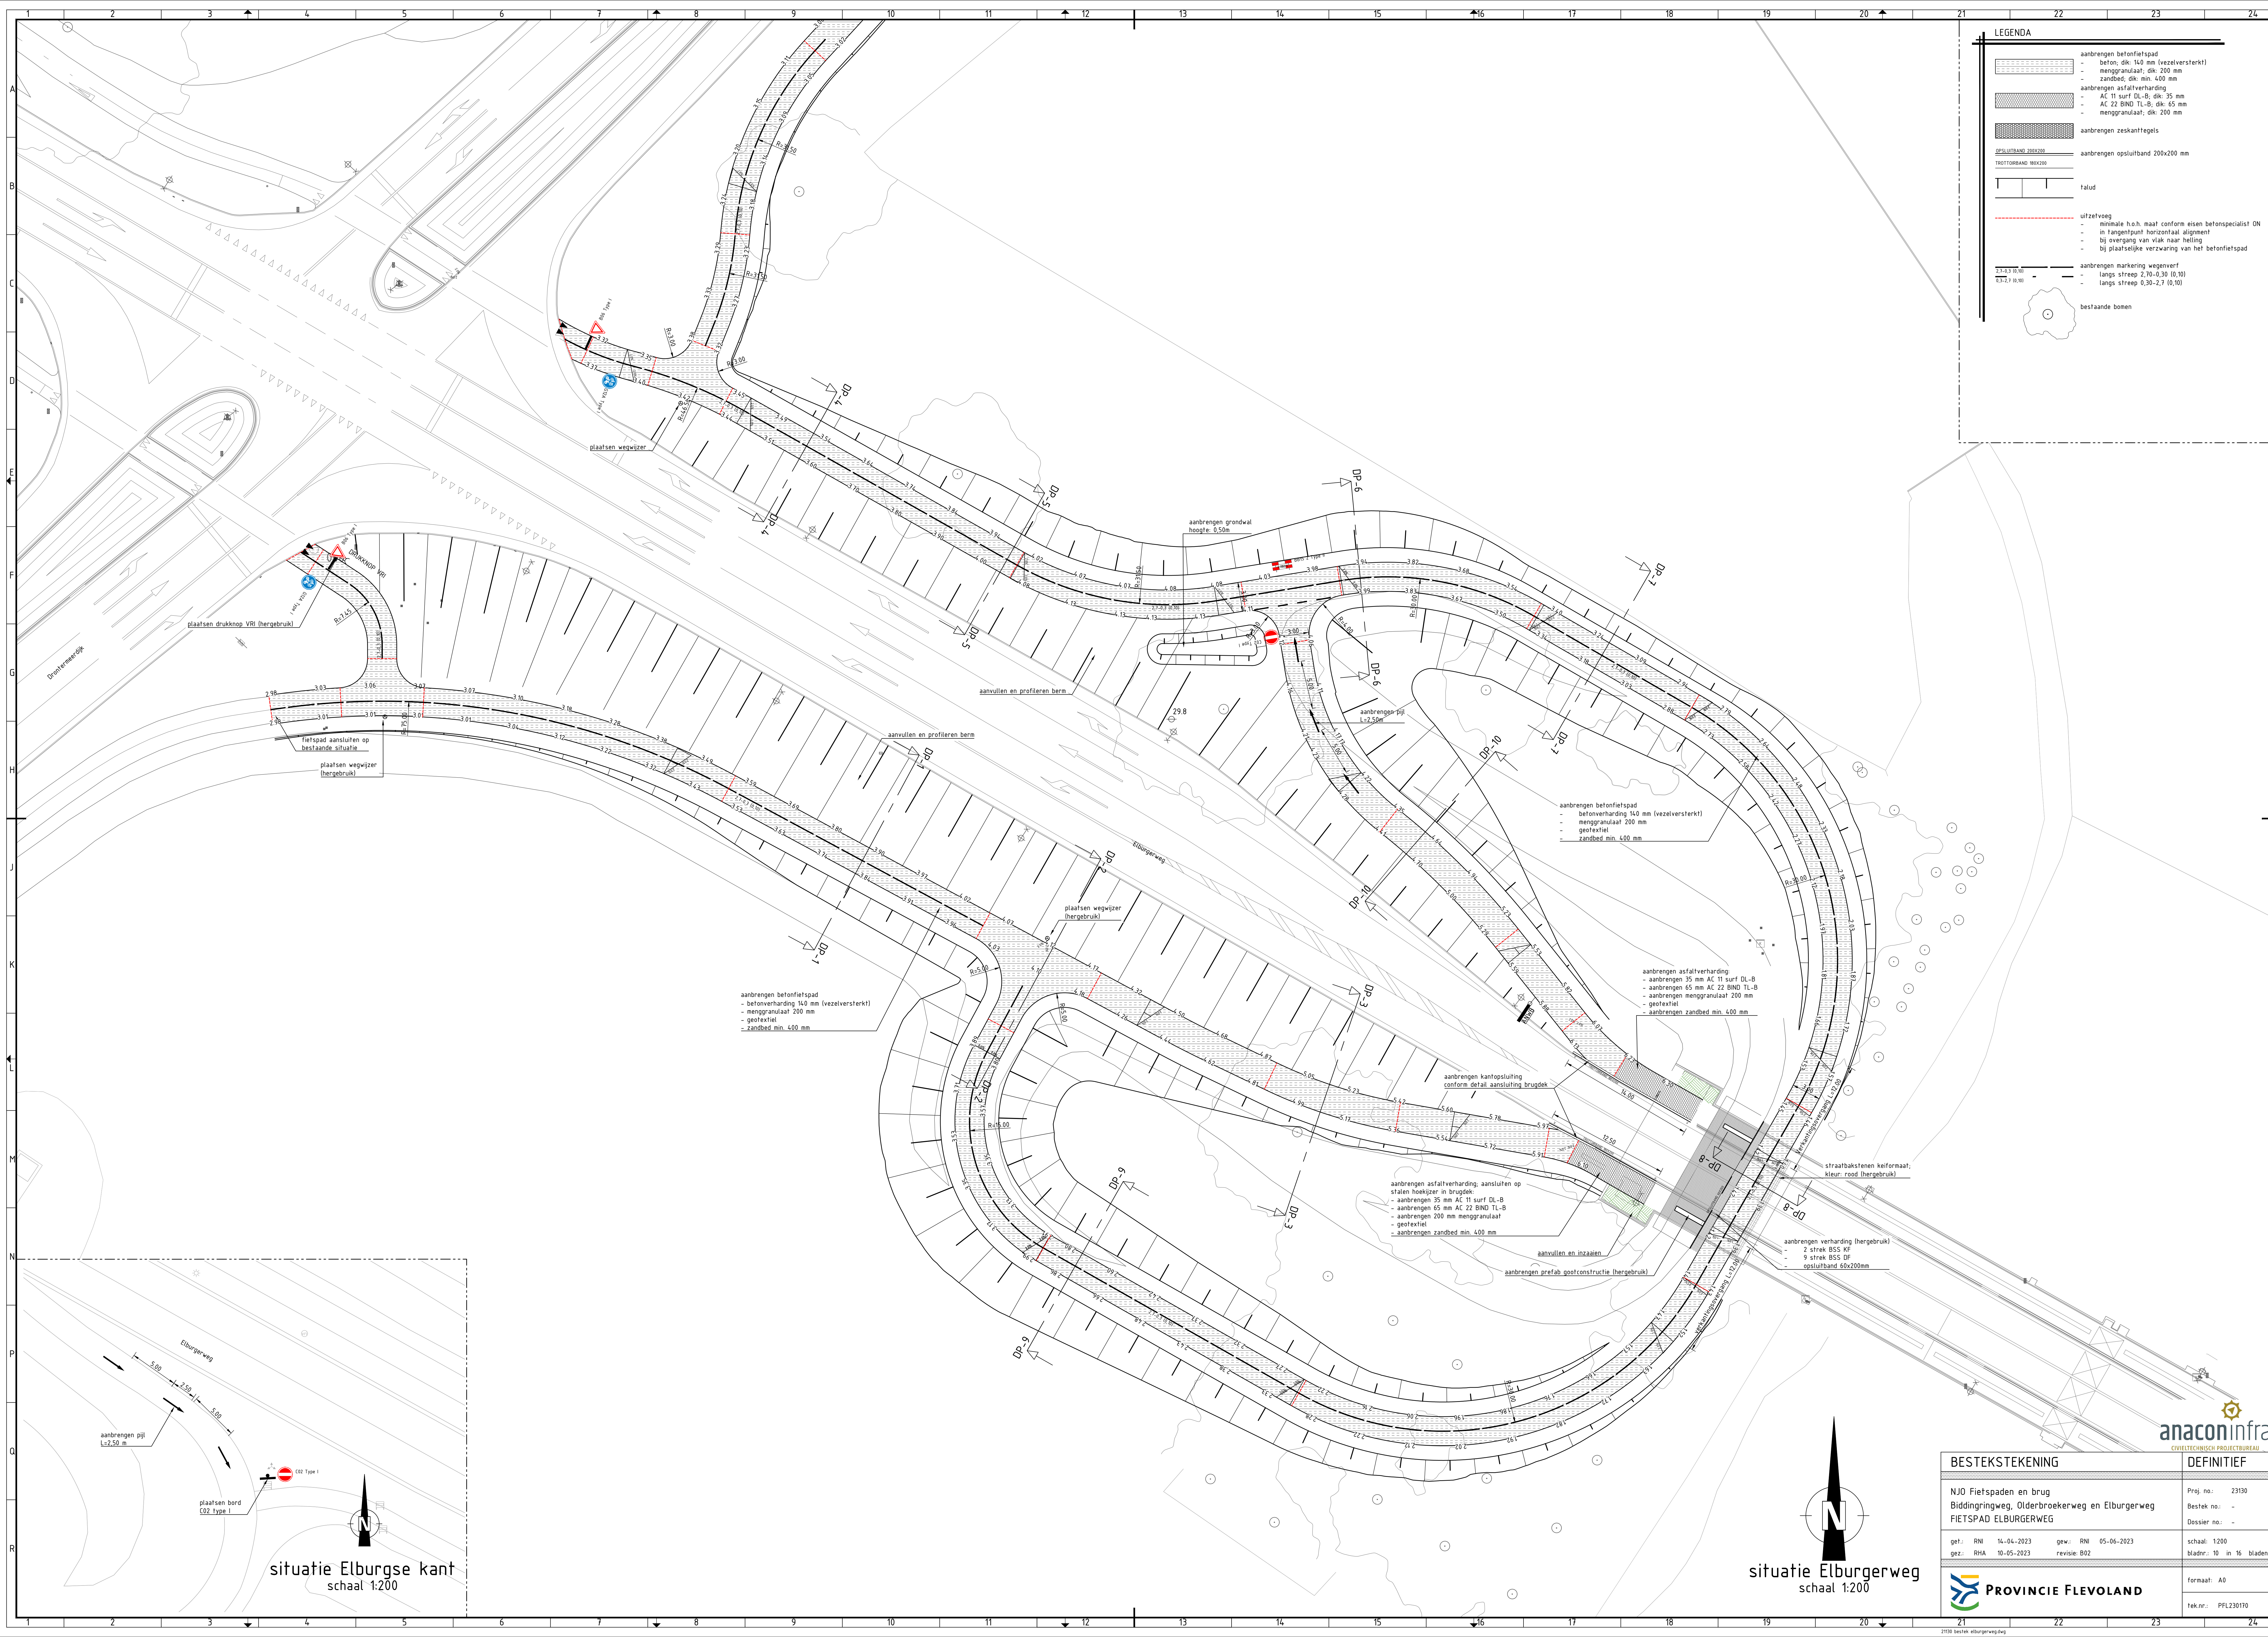
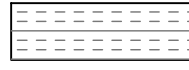
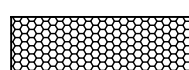


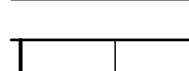

LEGENDA

	aanbrengen betonsfietspad - beton: dik. 140 mm (vezelversterkt) - menggrandaaf: dik. 200 mm - zandbed: dik. min. 400 mm
	aanbrengen asfaltverharding - AC 11 surf TL-B: dik. 35 mm - AC 22 BIND TL-B: dik. 65 mm - menggrandaaf: dik. 200 mm
	aanbrengen zeskantegel
	aanbrengen opsluitband 200x200 mm
	THUFTOPBAND 200x200
	falud
	uifzvoeg - minimale h.o.h. maat conform eisen betonspecialist! ON - in tangentpunt horizontaal algemeen - bij overgang van vlak naar helling - bij plaatselijke verzwaring van het betonsfietspad
	aanbrengen markering wegenverf - langs streep 2,70-3,30 (0,30) - langs streep 0,30-2,7 (0,30)
	bestaande bomen

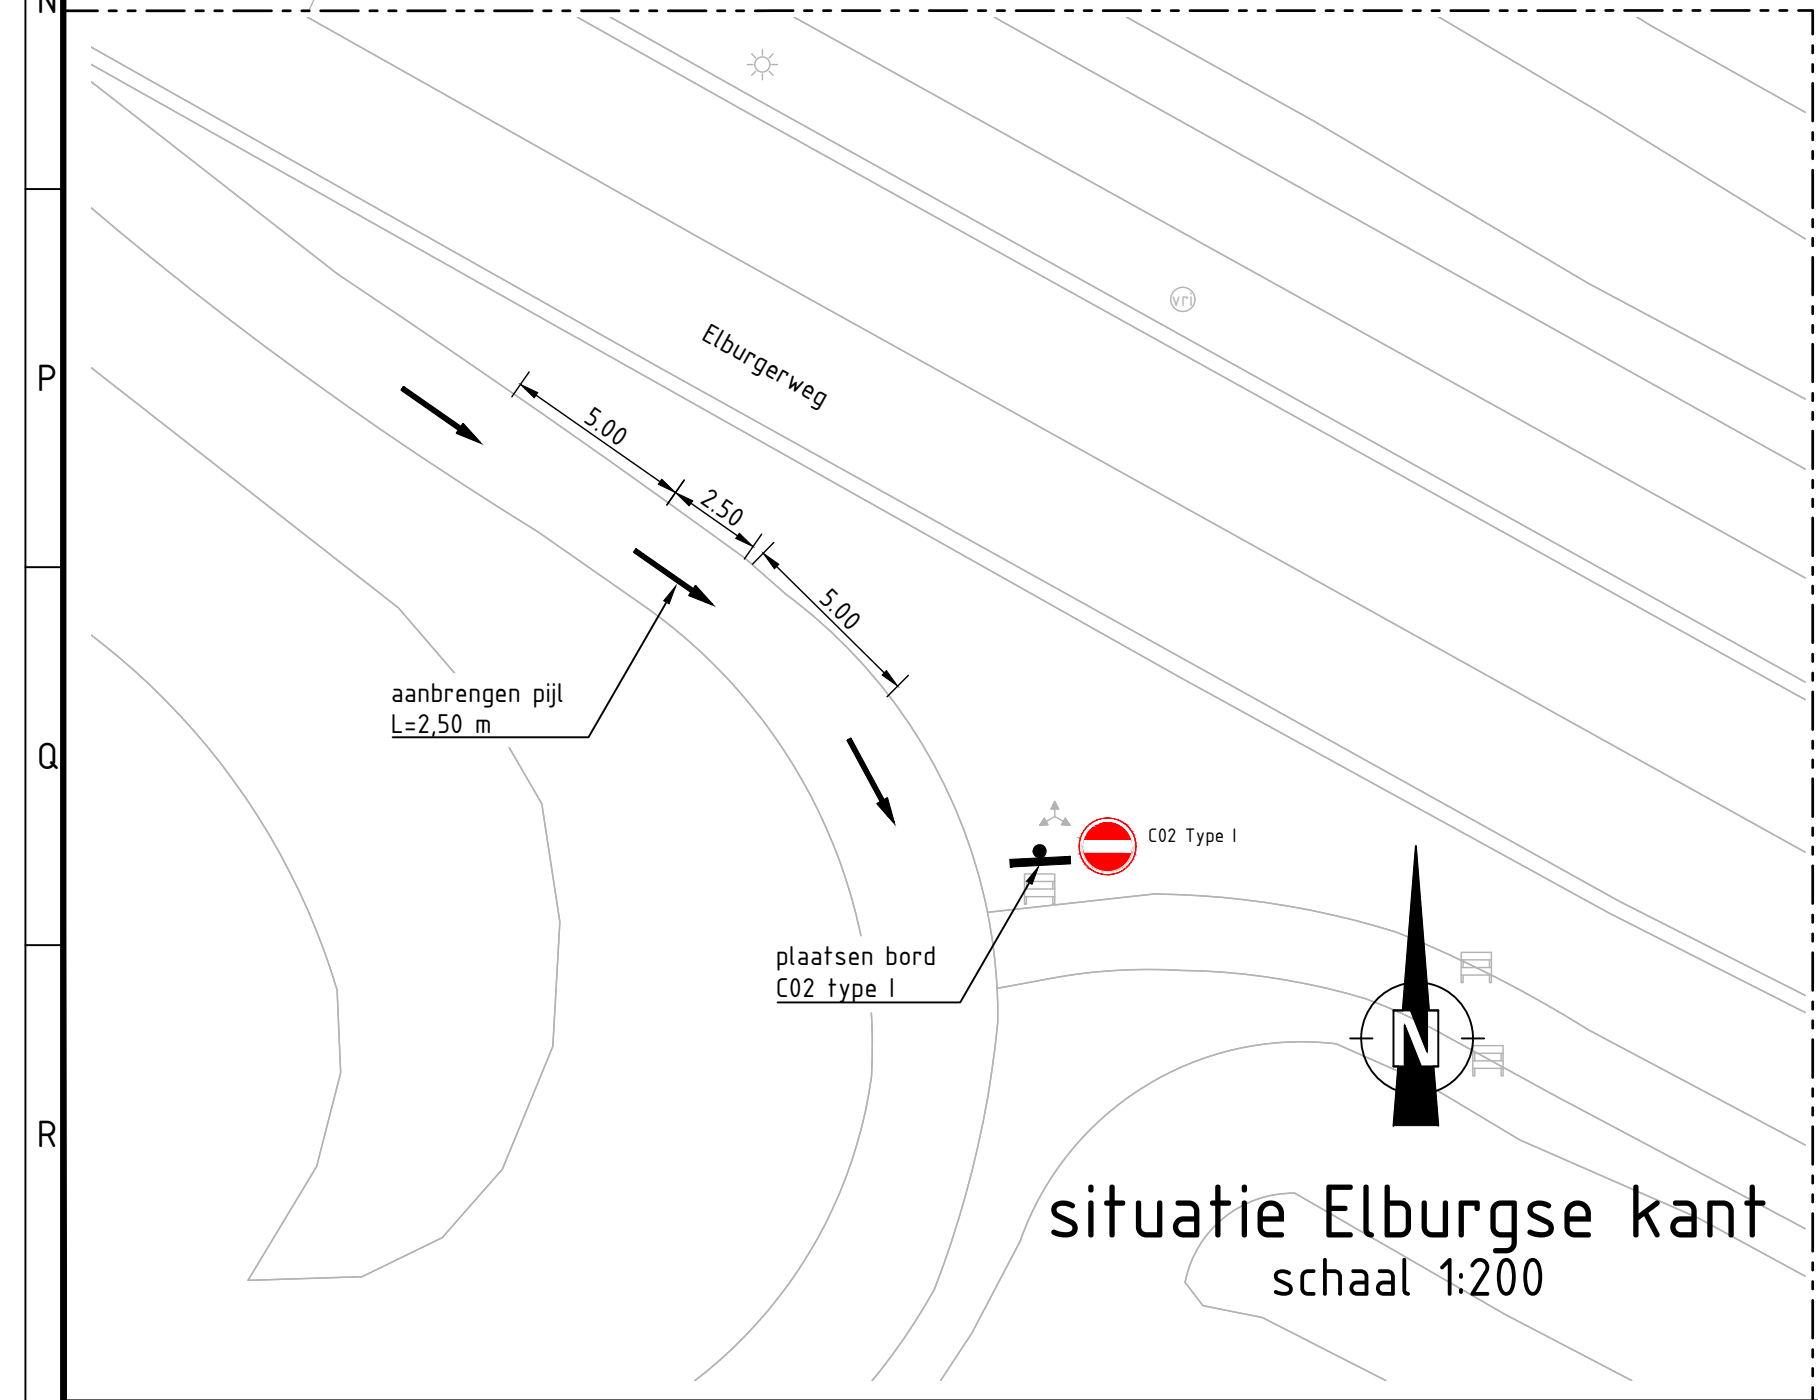

BESTEKSTEKENING		LIDEN VAN DE RAAD VAN TOEZICHEREN	
		DEFINITIEF	
NJO Fietspaden en brug Biddingringweg, Olderbroekerweg en Elburgerweg FIETSPAD ELBURGERWEG		Proj. no.: 23130 Bestek no.: - Dossier no.: -	
get.: RNI 14-04-2023 gez.: RHA 10-05-2023	gew.: RNI 05-06-2023 revisie: B02	schaal: 1:200 bladen: 10 in 16 bladen	
 PROVINCIE FLEVOLAND		formaat: A0 tek.nr.: PFL230170	