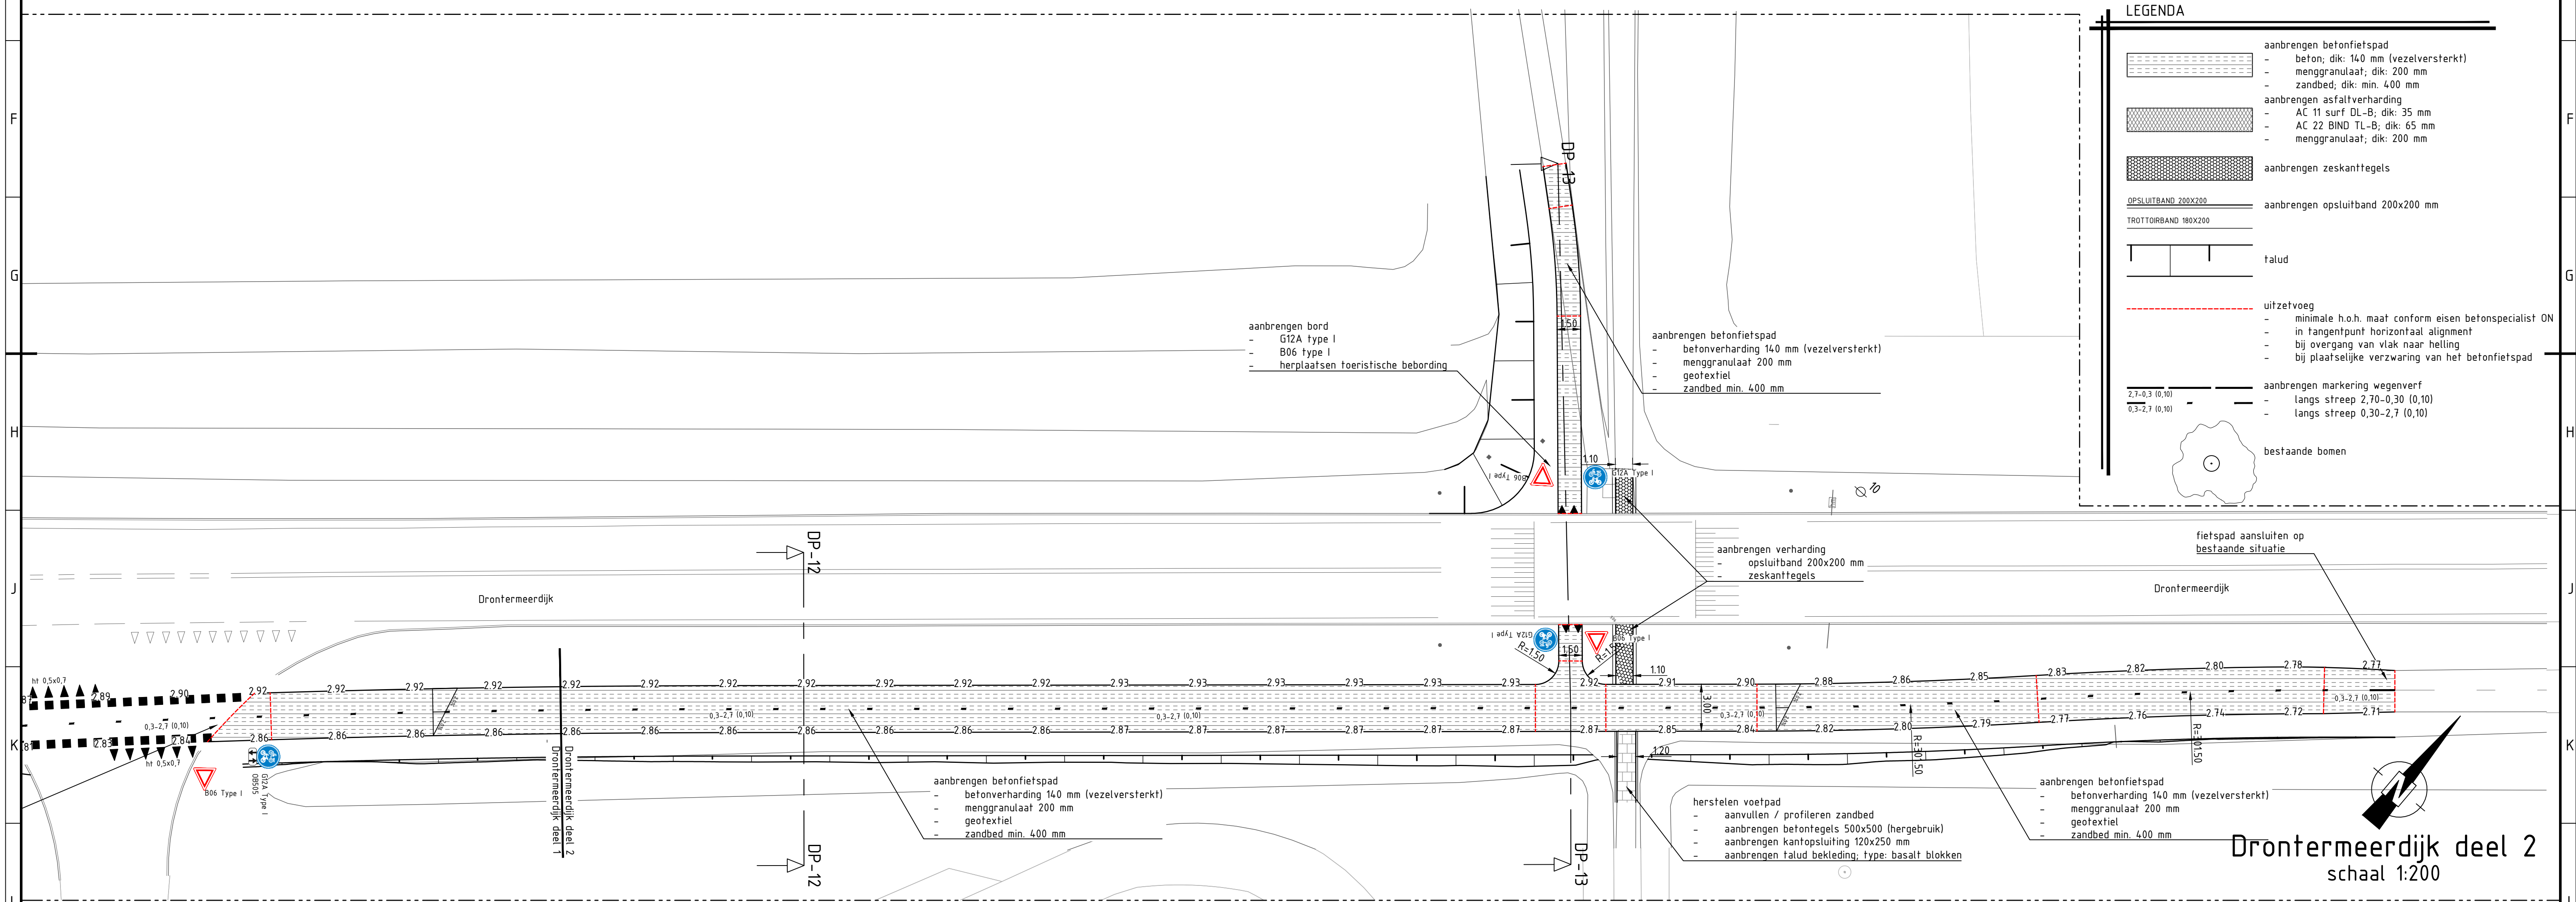
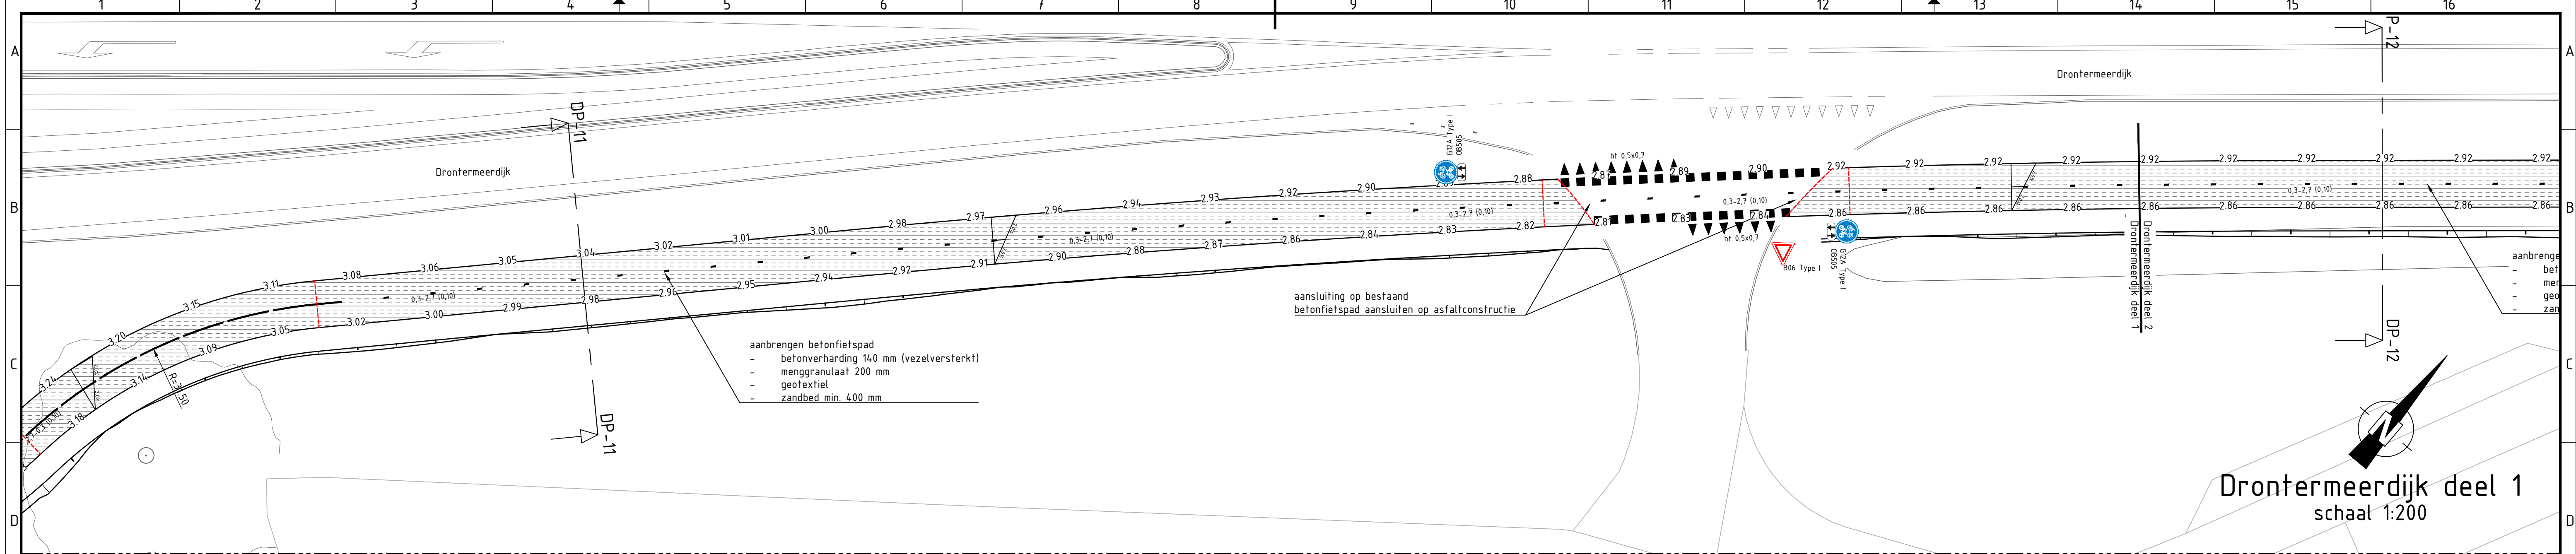


BESTEKSTENING				DEFINITIEF
NJO Fietspaden en brug				Proj. no.: 23130
Biddingringweg, Olderbroekerweg en Elburgerweg				Bestek no.: -
FIETSPAD DRONTERMEERDIJK				Dossier no.: -
get.: RNI	14-04-2023	gew.: RNI	05-06-2023	schaal: 1:200
gez.: RHA	10-05-2023	revisie: B02		bladnr.: 11 in 16 bladen
 PROVINCIE FLEVOLAND				formaat: A0
				tek.nr.: PFL230171