


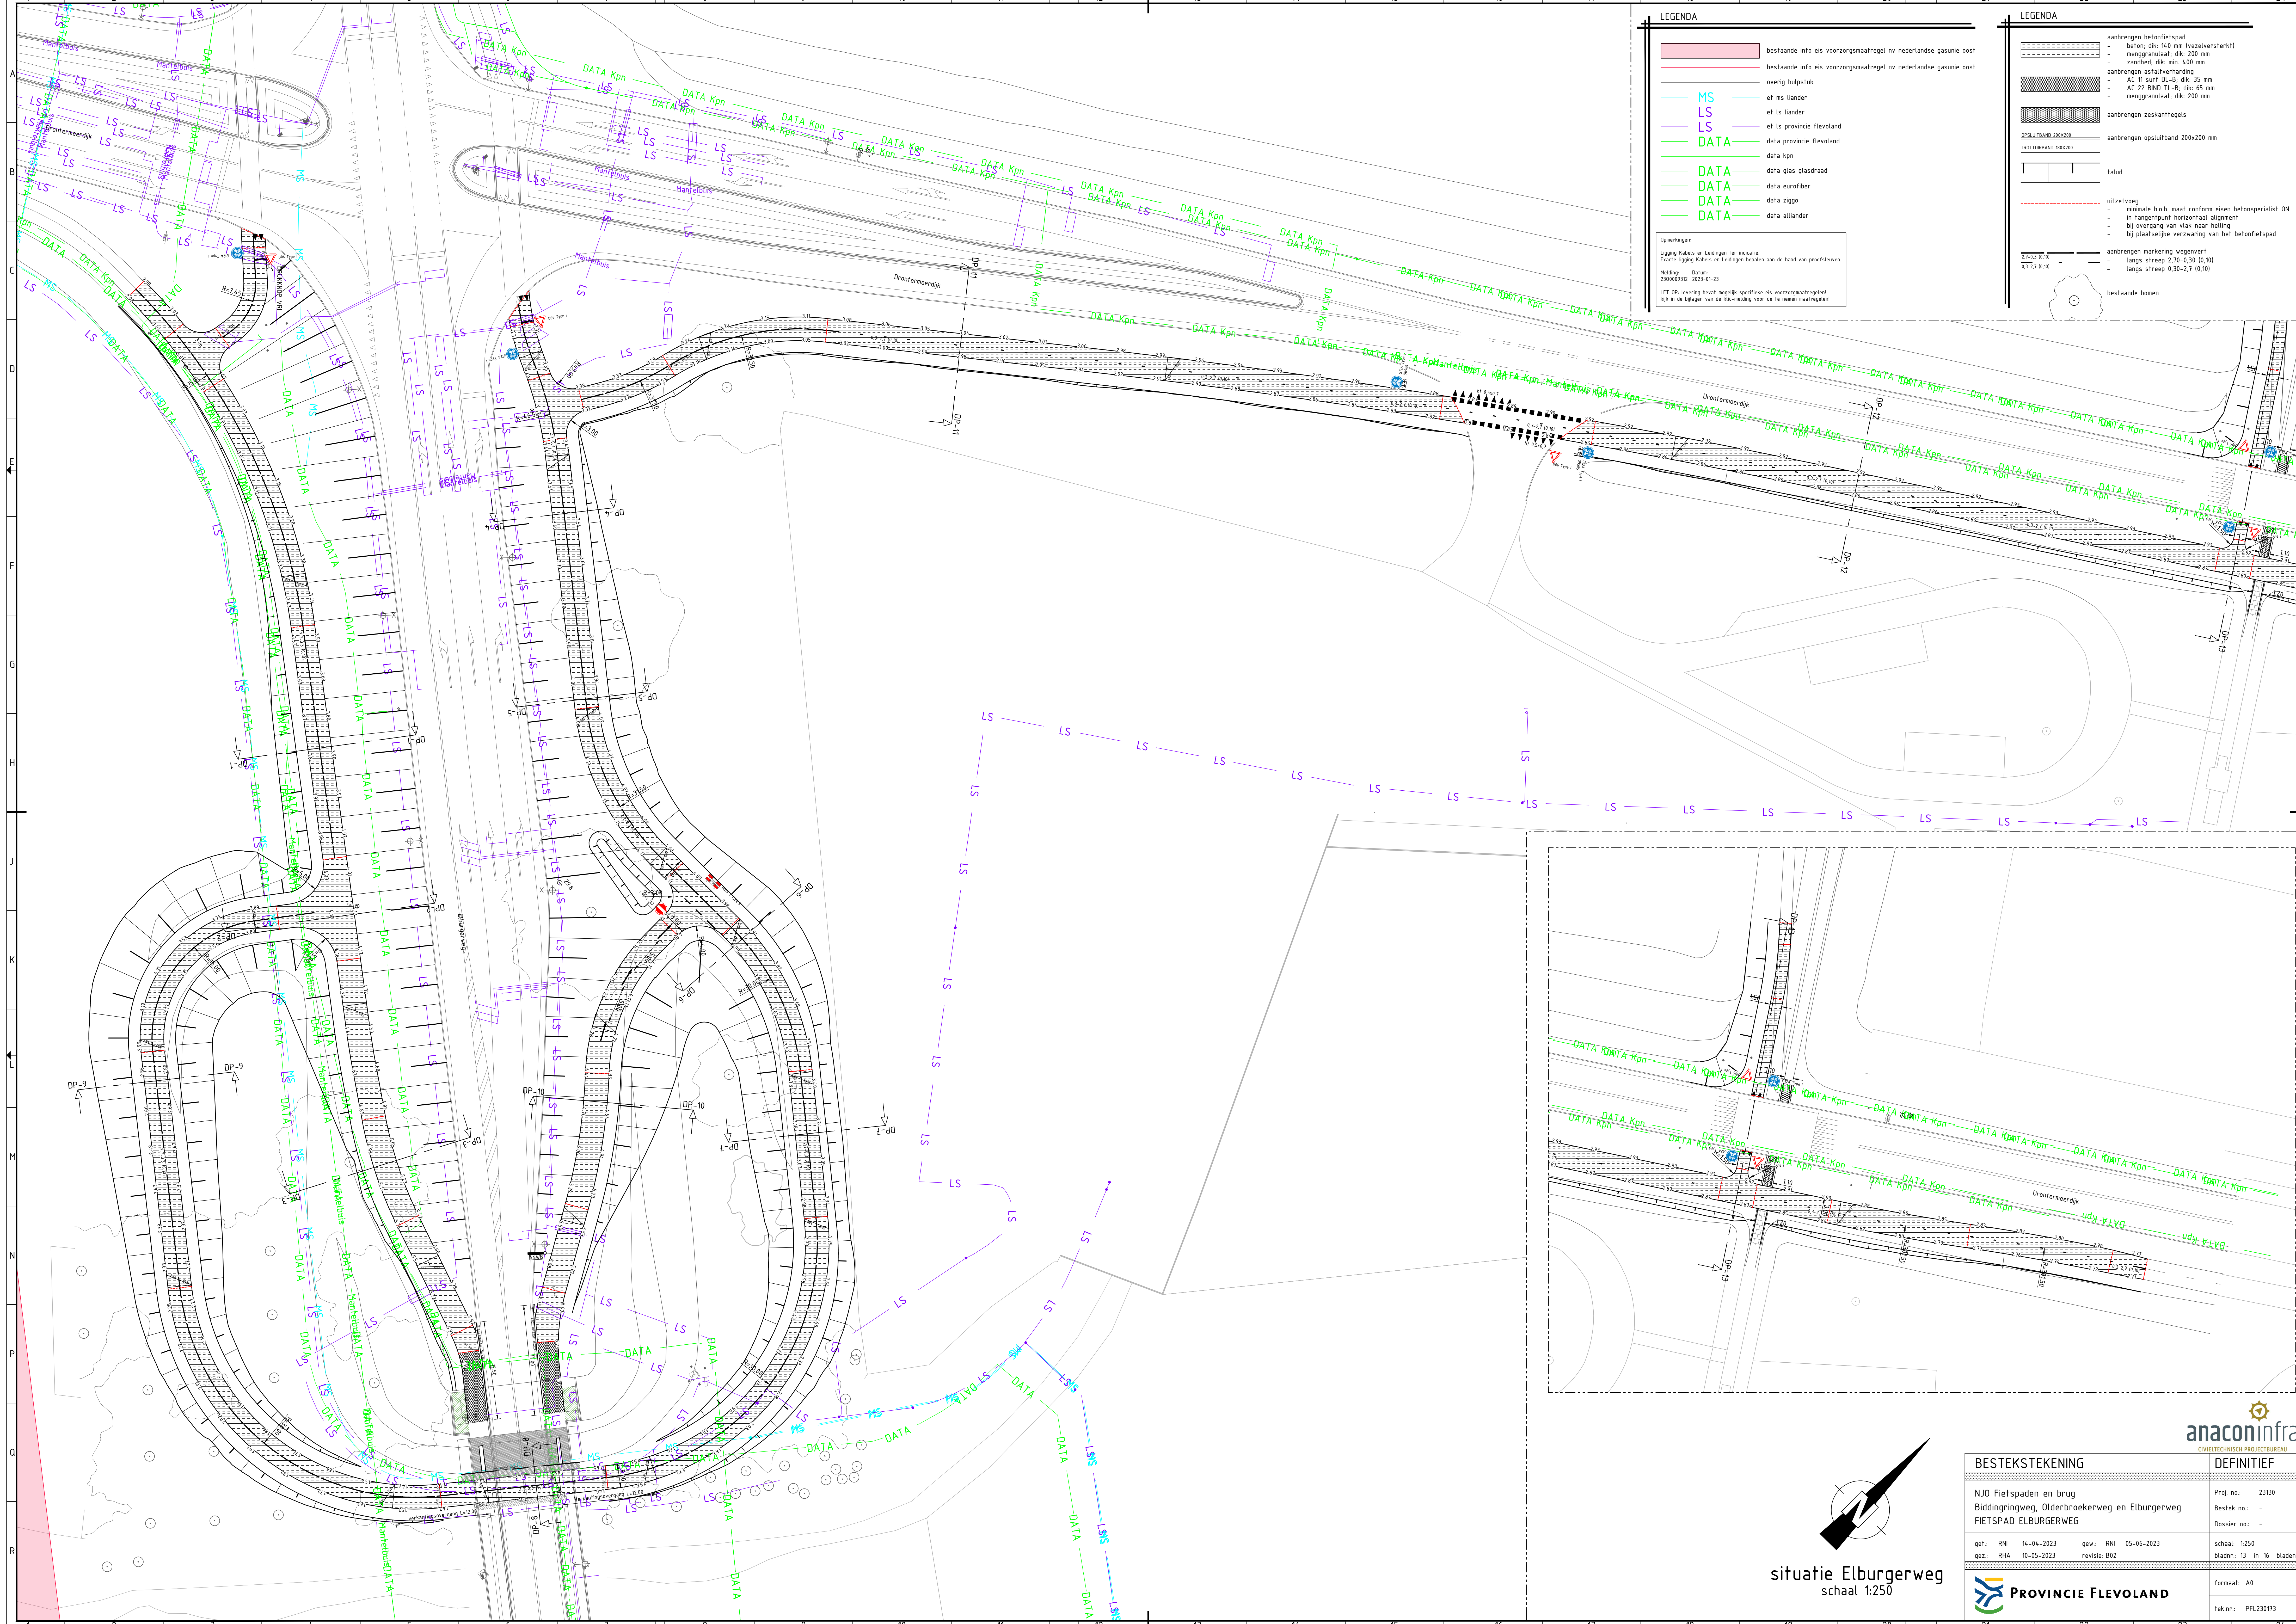


LEGENDA

	bestaande info eis voorzorgsmaatregel nv nederlandse gasunie oost
	bestaande info eis voorzorgsmaatregel nv nederlandse gasunie oost
	overig hulpstuk
	et ms liander
	et ls liander
	et ls provincie flevoland
	data provincie flevoland
	data kpn
	data glas glasdraad
	data eurofiber
	data ziggo
	data alllander

Opmerkingen:
Ligging Kabels en Ledingen ter indicatie.
Exacte ligging Kabels en Ledingen bepalen aan de hand van proefdoeken.
Meting: Datum: 230609932 2023-01-23
LET OP: levering bevat mogelijk specifieke eis voorzorgsmaatregel
Kijk in de bijlagen van de Kiv-meting voor de te nemen maatregelen!

LEGENDA

	aanbrengen betonfietspad
	- beton, dik: 140 mm (vezelversterkt)
	- menggranulaat, dik: 200 mm
	- zandbed, dik: min. 400 mm
	aanbrengen asfaltverharding
	- AC 11 surf DL-B, dik: 35 mm
	- AC 22 BND TL-B, dik: 65 mm
	- menggranulaat, dik: 200 mm
	aanbrengen zeskantregels
	aanbrengen opstijlbund 200x200 mm
	talud
	uitzetvoeg
	- minimale h.o.h. maat conform eisen betonspecialist ON
	- in tangenpunt horizontaal alignement
	- bij overgang van vlak naar helling
	- bij plaatselijke verzwaring van het betonfietspad
	aanbrengen markering wegeverf
	- langs streep 2,70-4,30 (0,10)
	- langs streep 0,30-2,7 (0,10)
	bestaande bomen

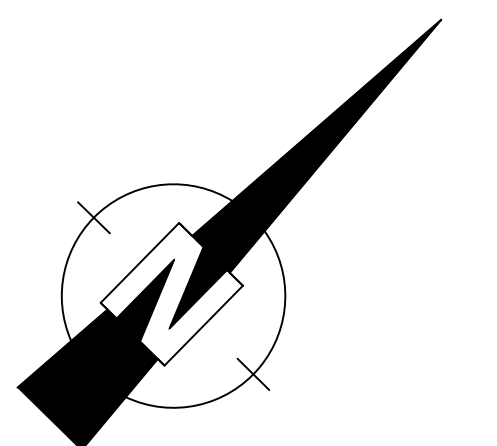

situatie Elburgerweg
schaal 1:250

BESTEKSTEKENING		DEFINITIEF
NJO Fietspaden en brug		Proj. no.: 23130
Biddingringweg, Oolderbroekerweg en Elburgerweg		Bestek no.: -
FIETSPAD ELBURGERWEG		Dossier no.: -
get.: RNI 14-04-2023	gew.: RNI 05-06-2023	schaal: 1:250
gez.: RHA 10-05-2023	revisie: B02	bladnr.: 13 in 16 bladen
PROVINCIE FLEVOLAND		formaat: A0
		tek.nr.: PFL230173

