
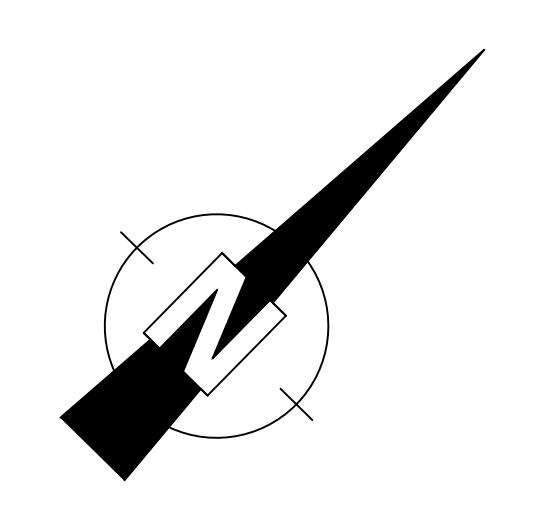
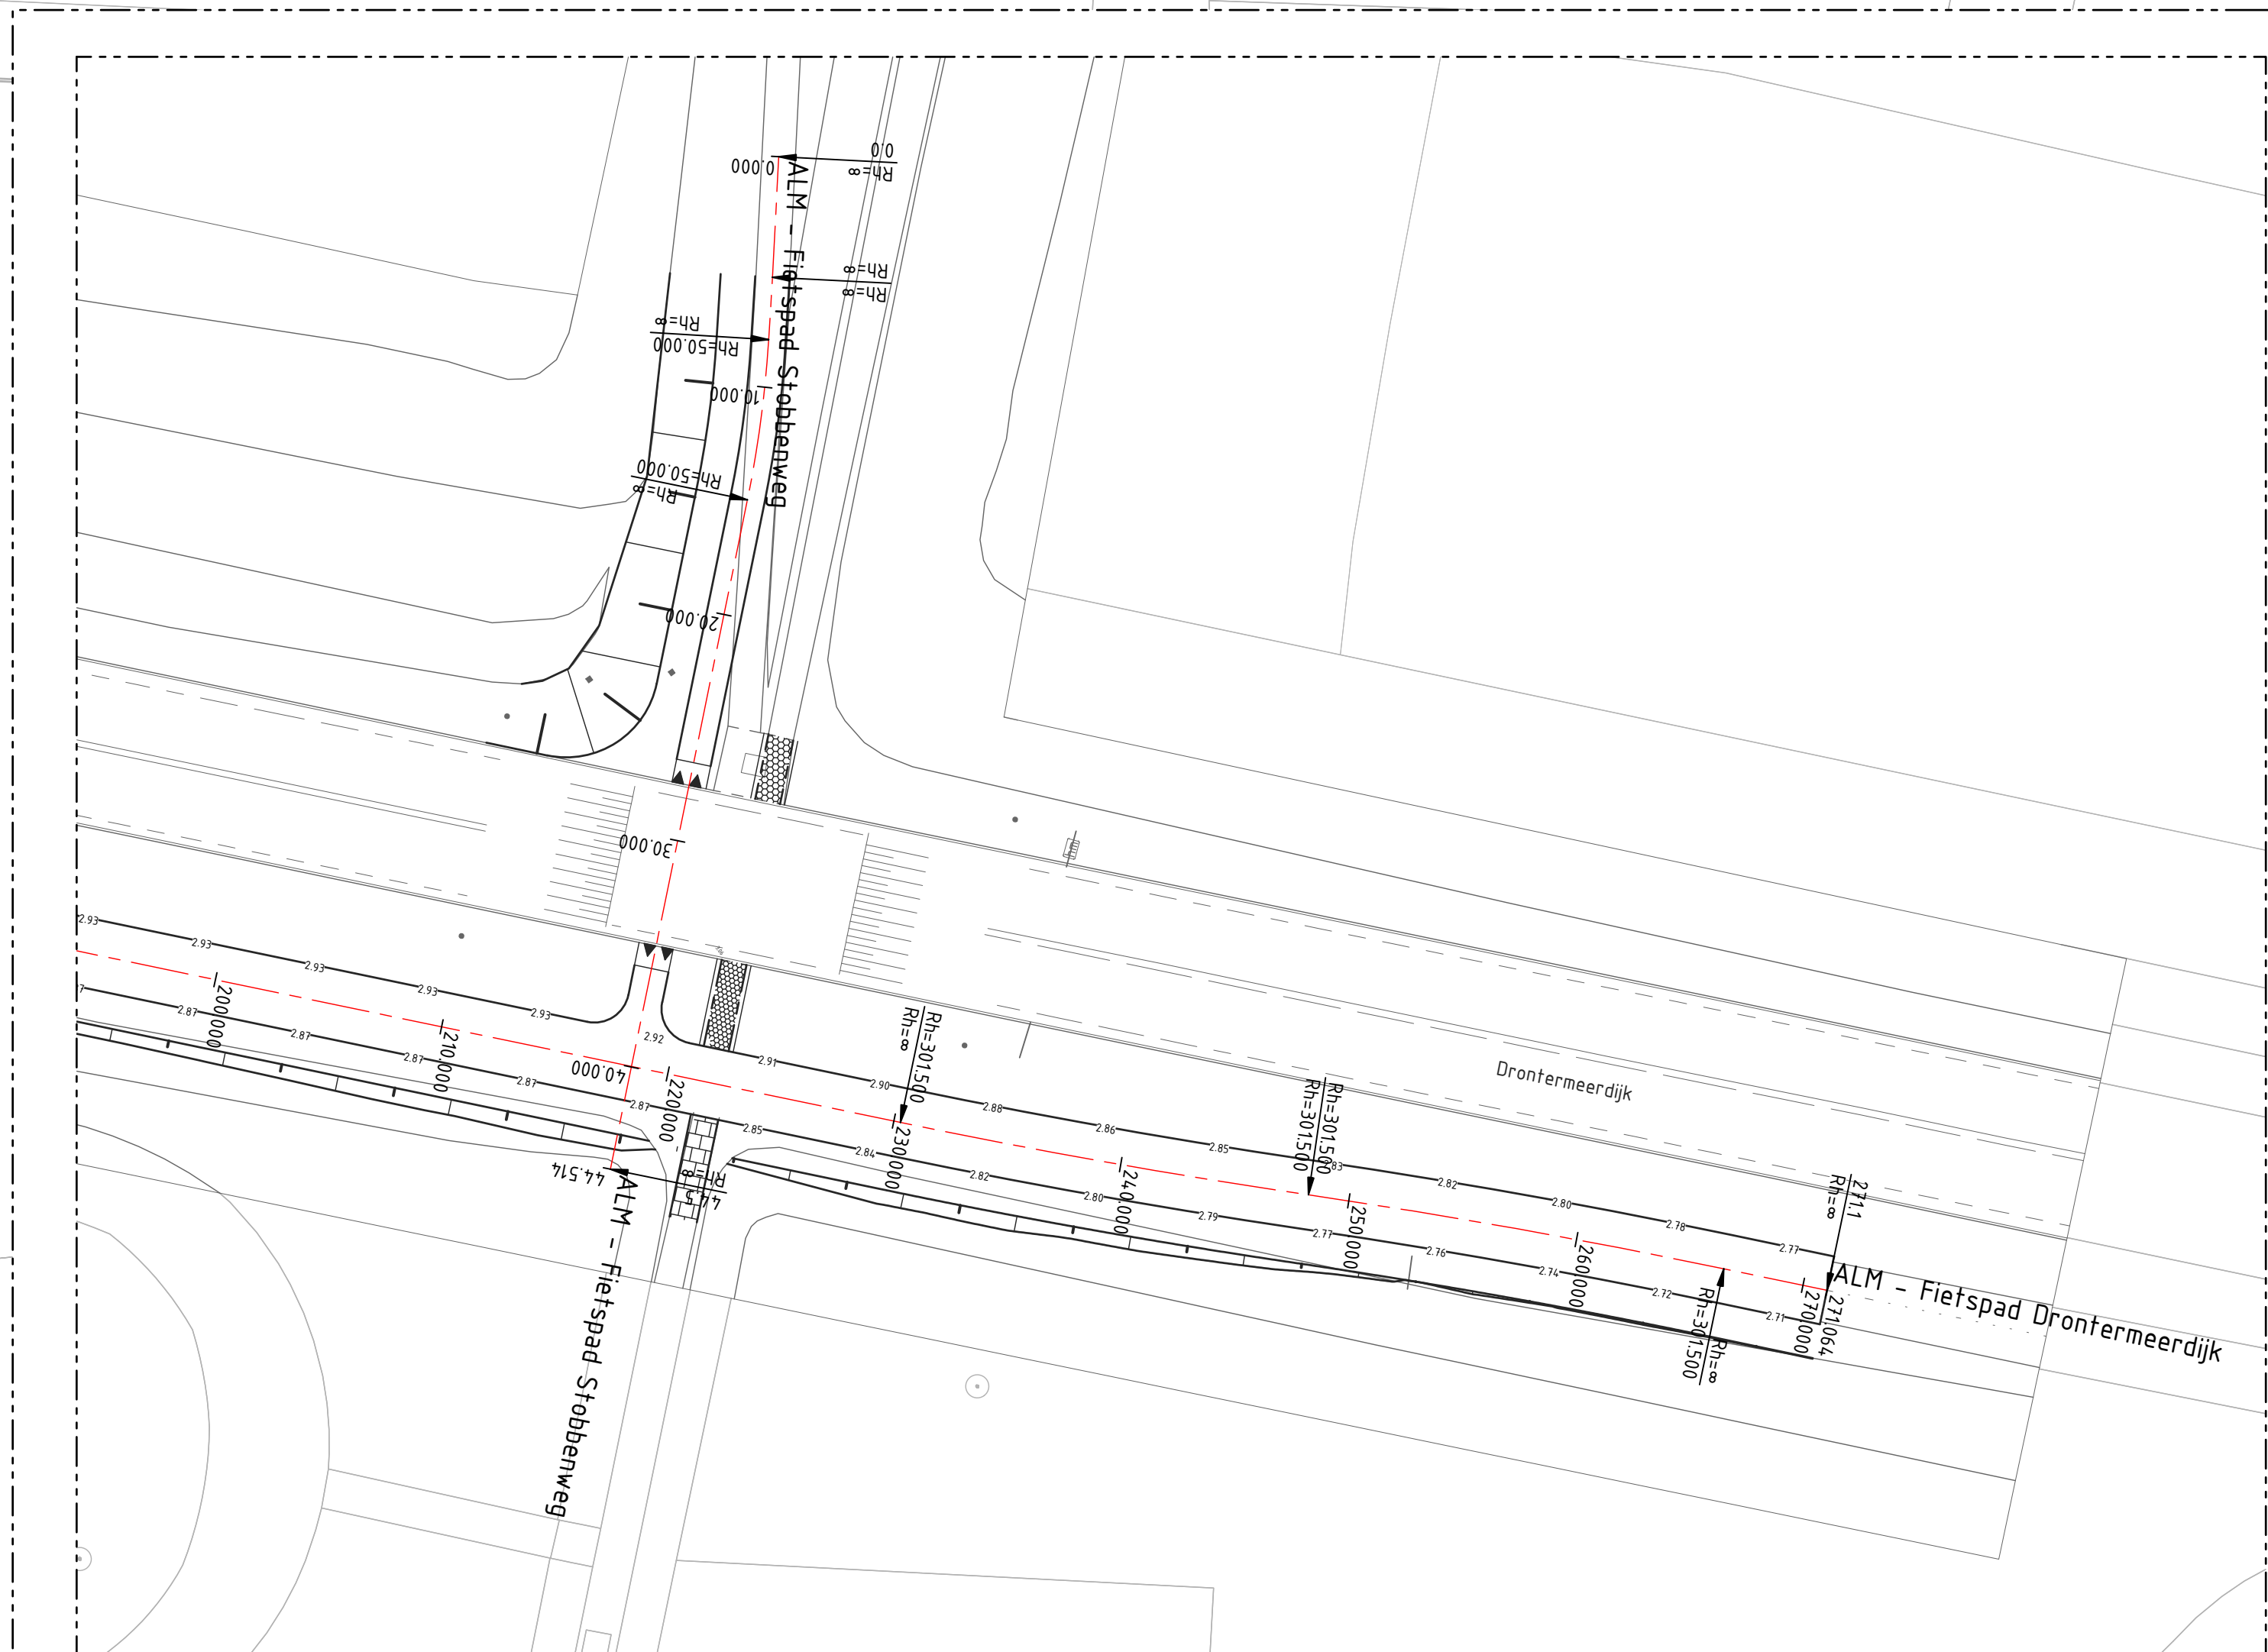


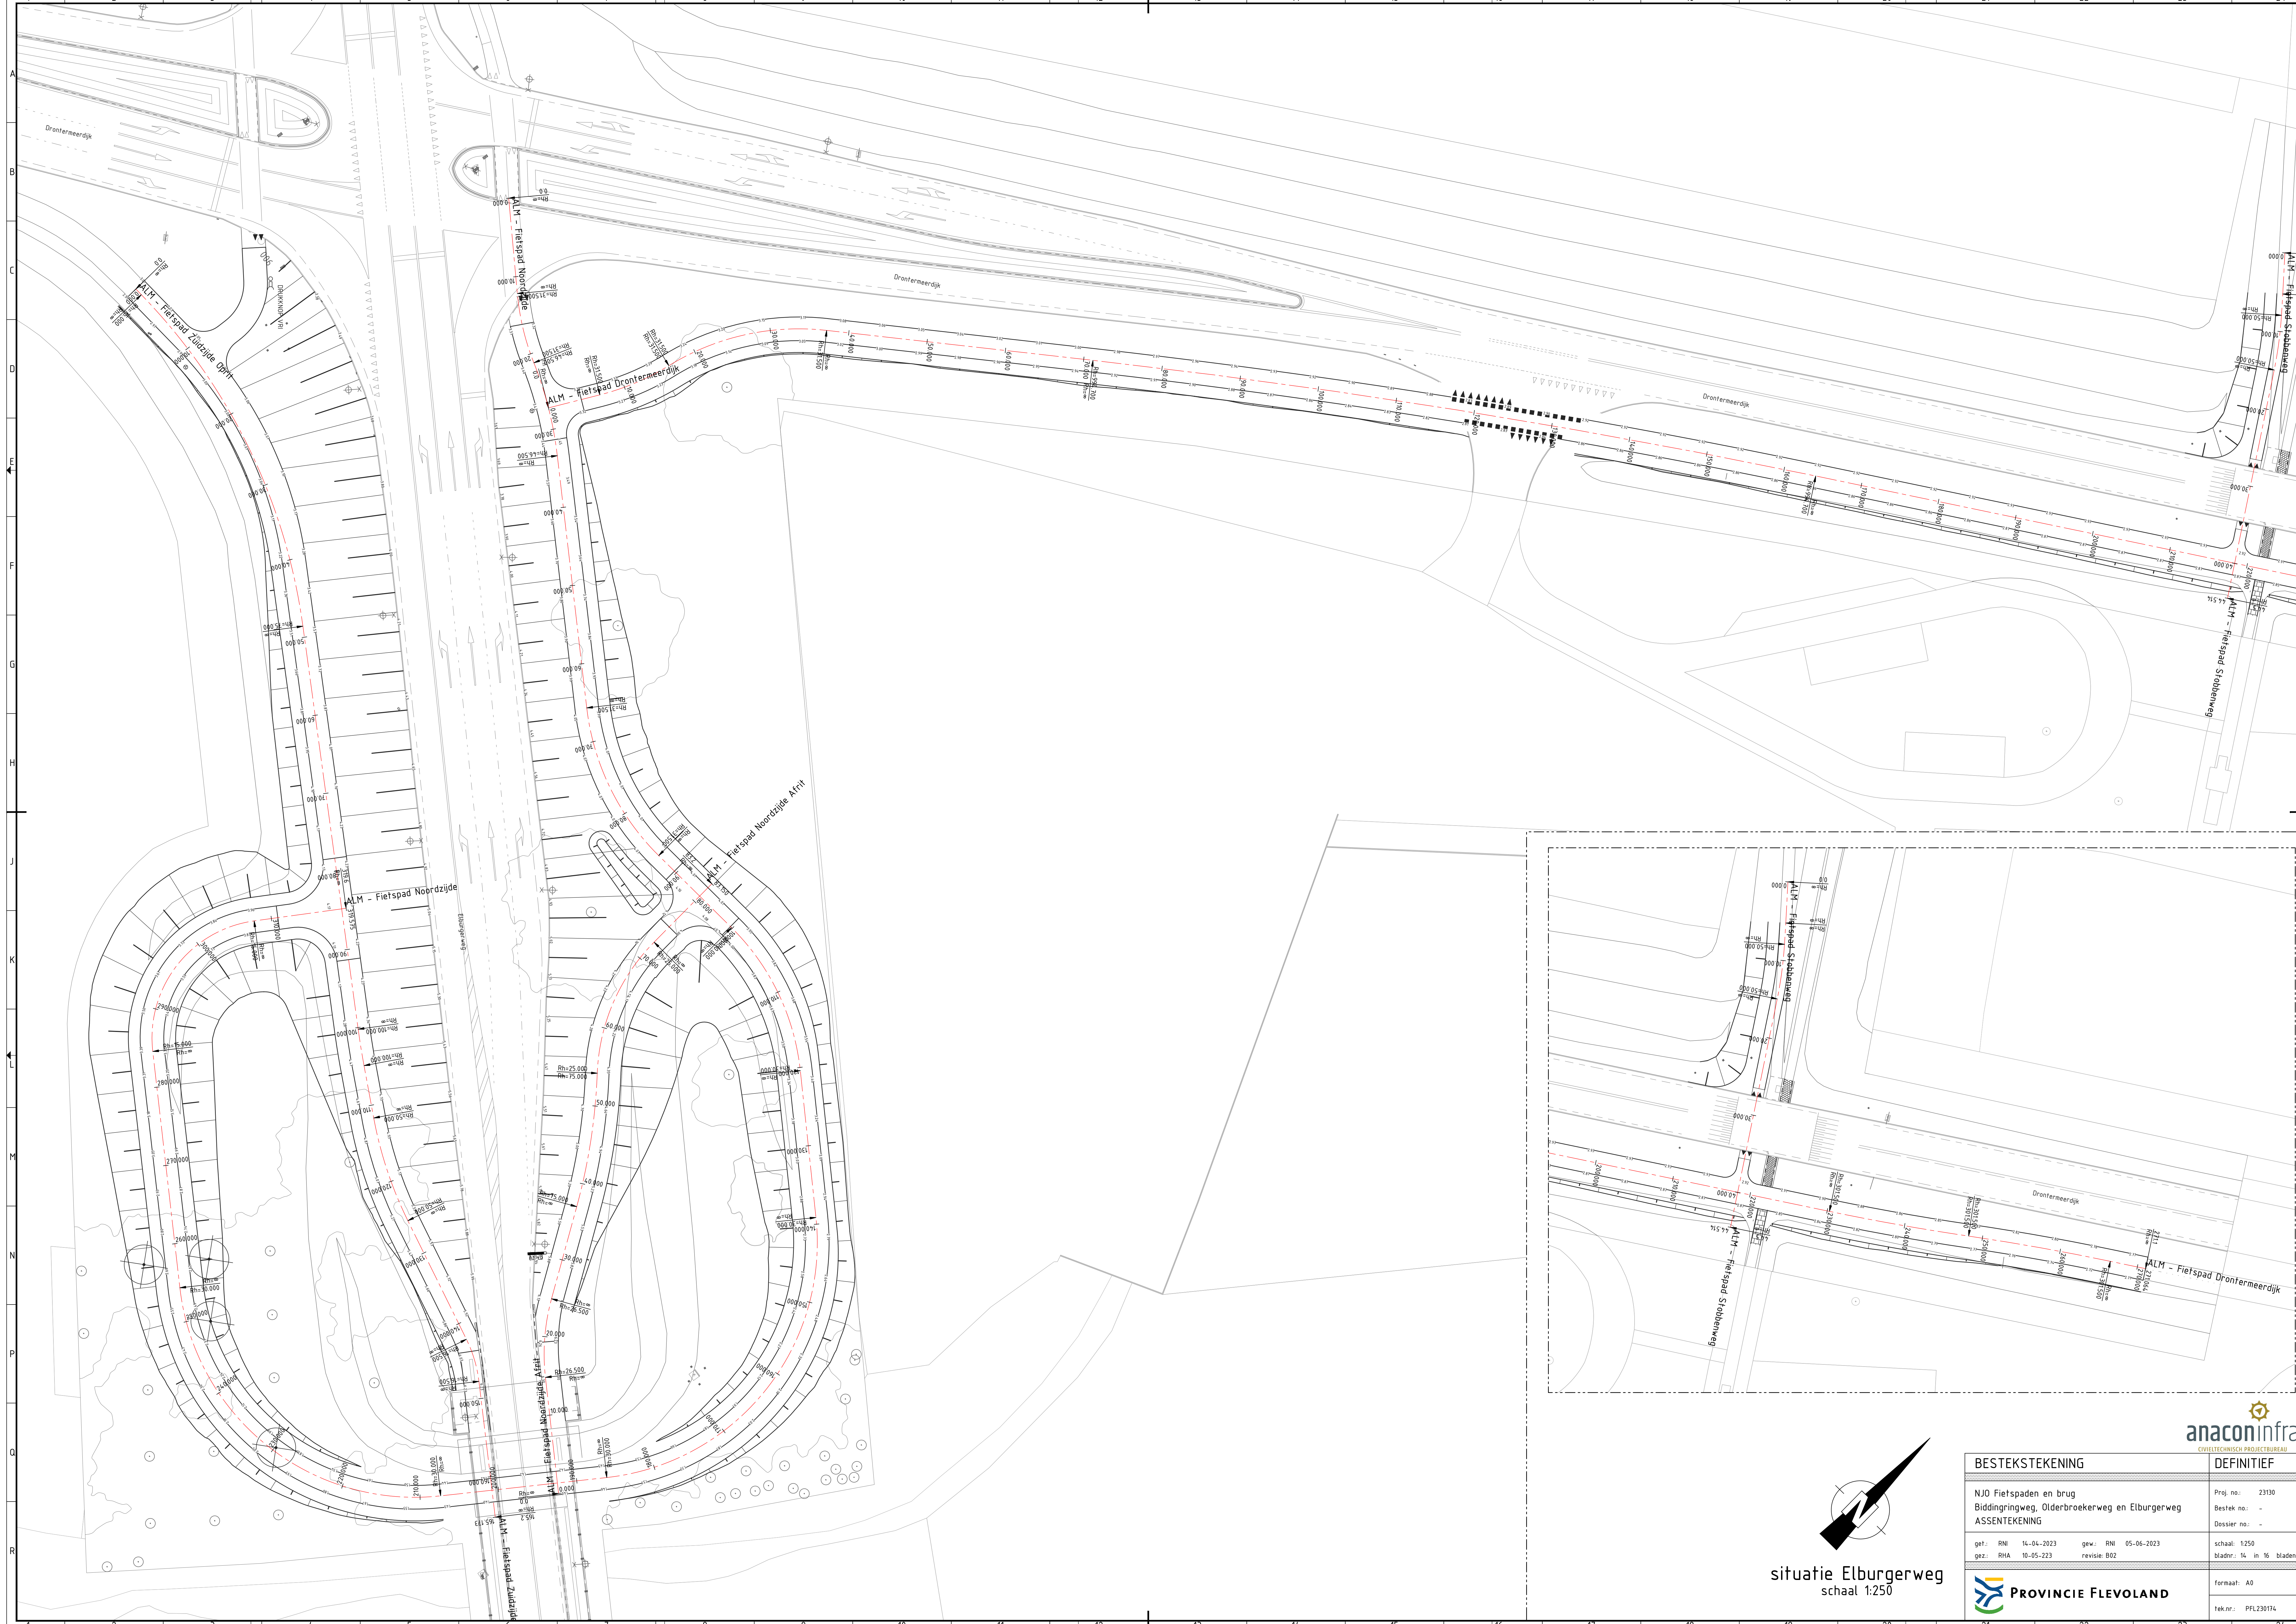

situatie Elburgerweg
schaal 1:250

anaconinfra
CIVILTECHNISCH PROJECTBUREAU

BESTEKSTEKENING		DEFINITIEF
NJO Fietspaden en brug Biddingringweg, Olderbroekerweg en Elburgerweg ASSENTEKENING		Proj. no.: 23130 Bestek no.: - Dossier no.: -
get.: RNI 14-04-2023	gew.: RNI 05-06-2023	schaal: 1:250
gez.: RHA 10-05-223	revisie: B02	bladnr.: 14 in 16 bladen
formaat: A0		tek.nr.: PFL230174

21530 - 3d bestek elburgerweg assentekening.dwg