


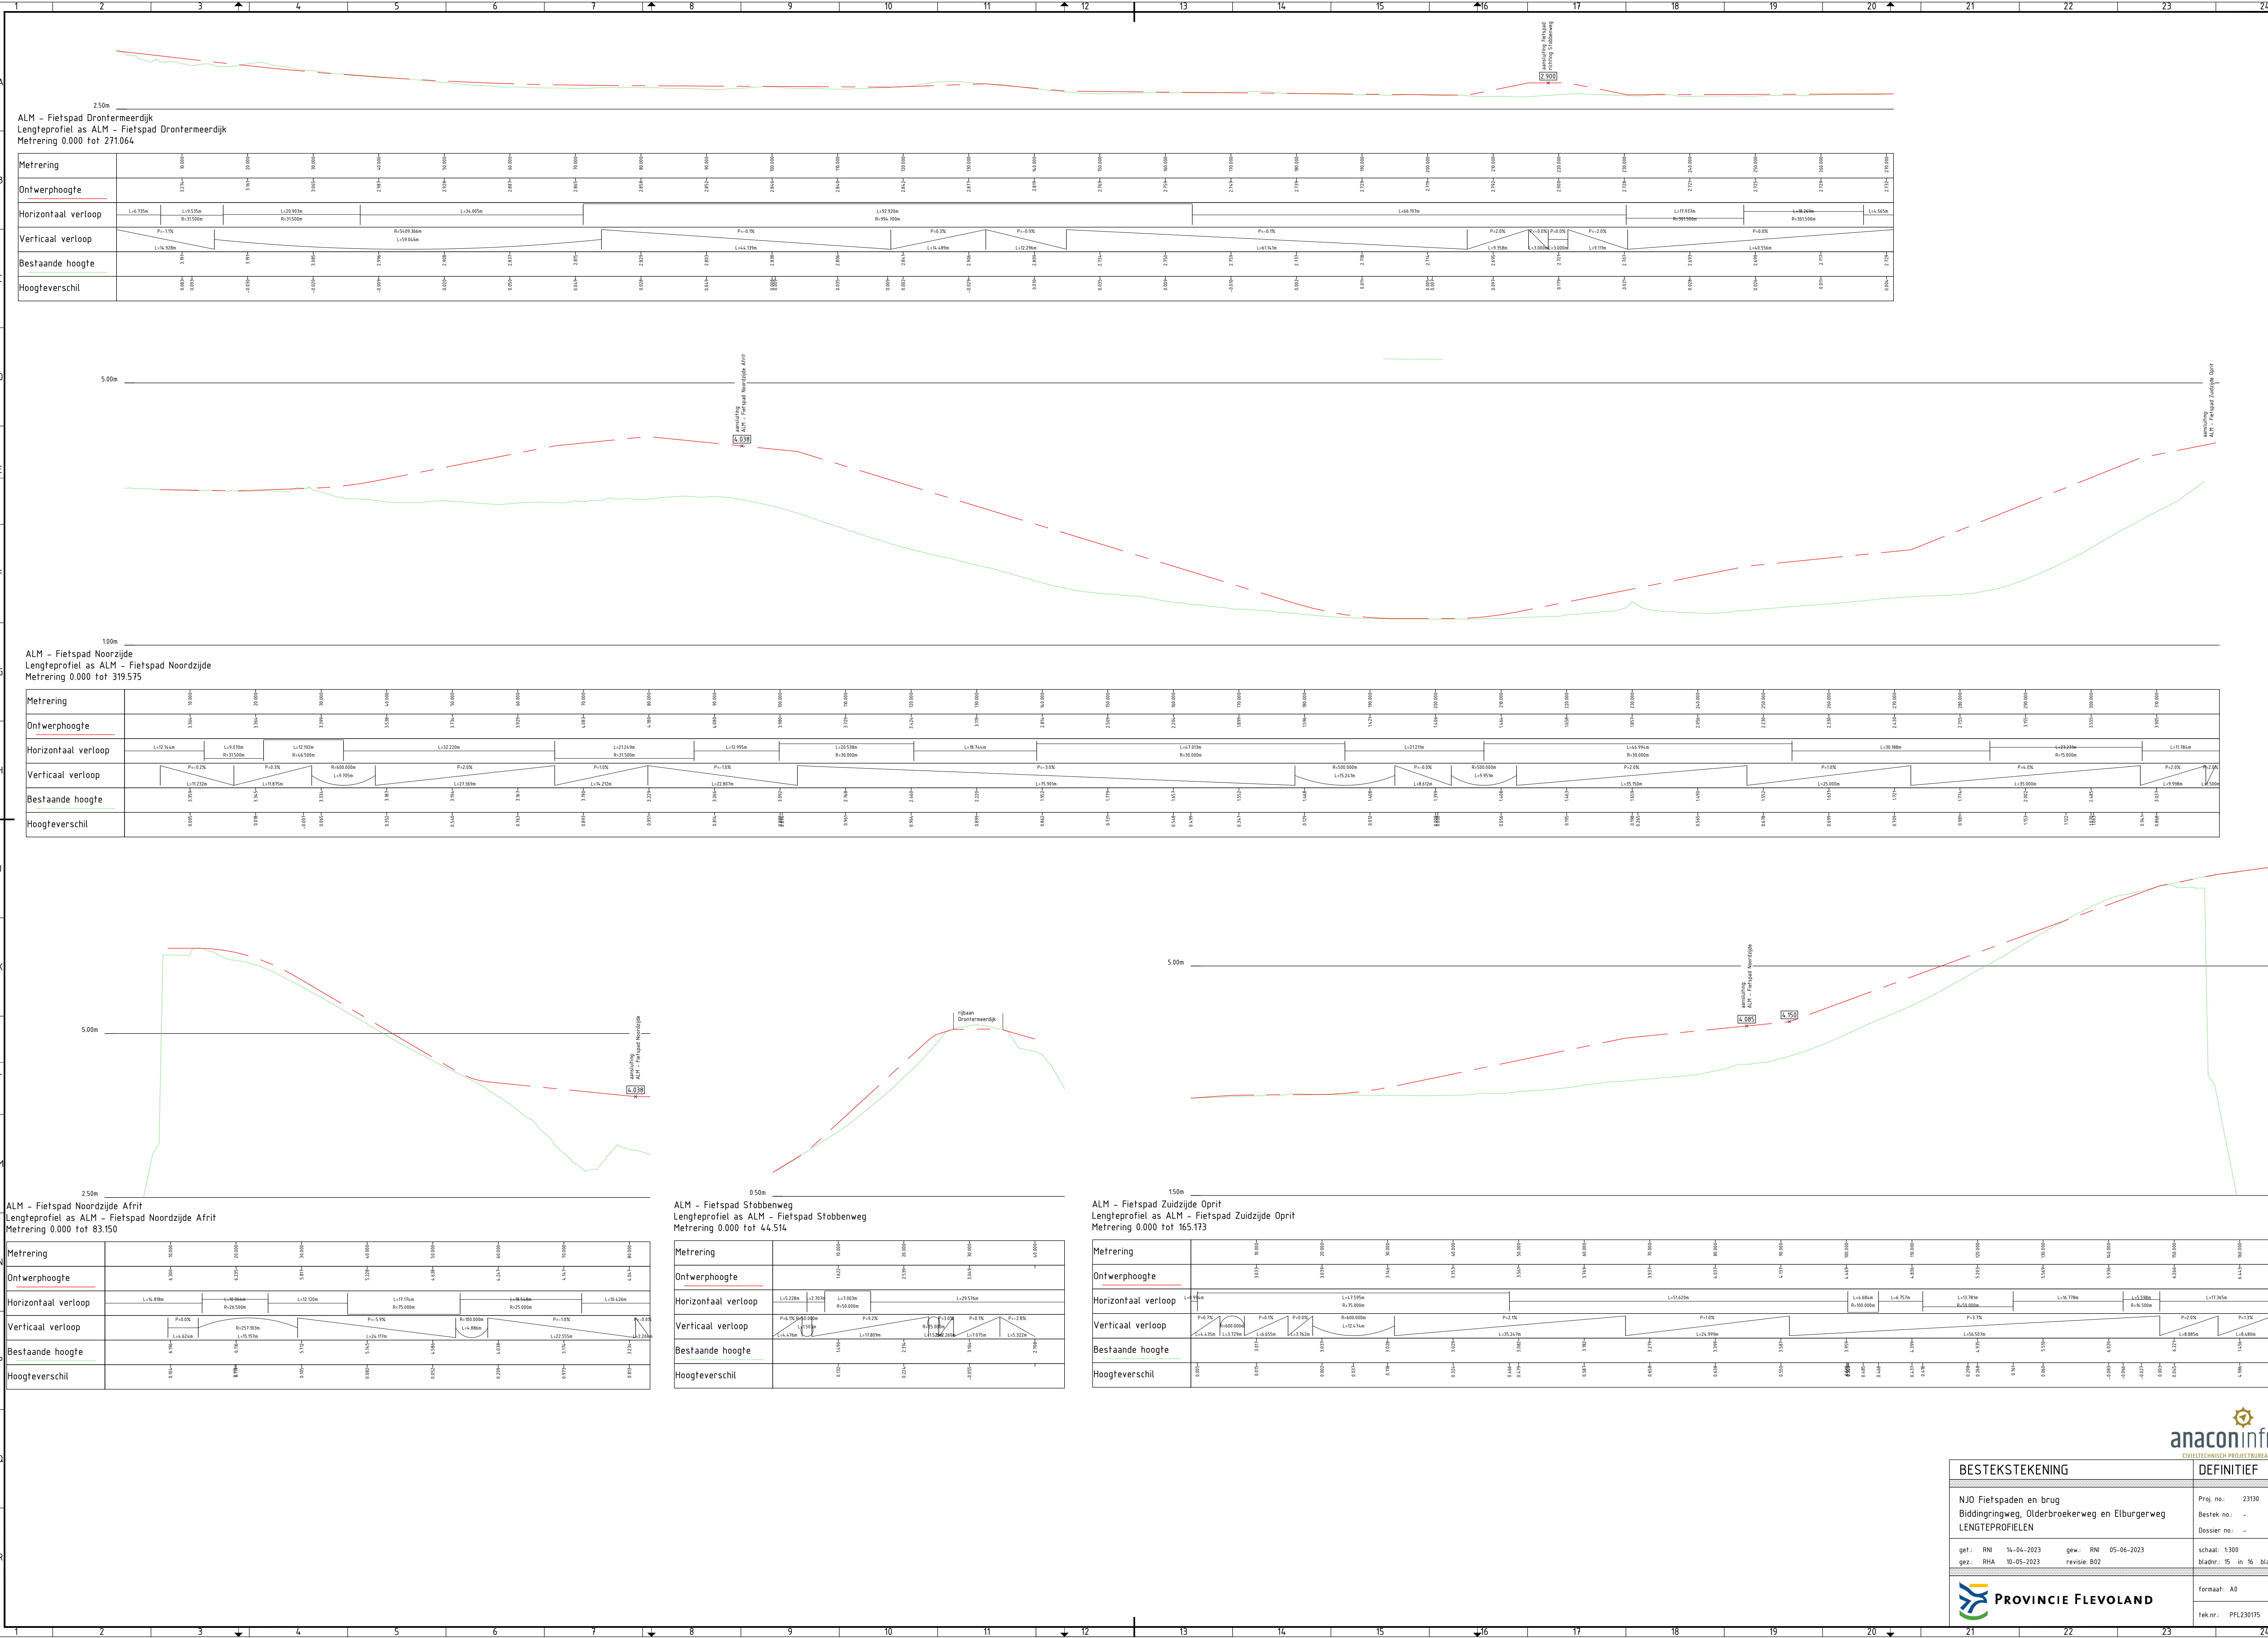

anaconinfra
CIVILTECHNISCH PROJECTBUREAU

BESTEKSTEKENING		DEFINITIEF	
NJO Fietspaden en brug Biddingringweg, Oolderbroekerweg en Elburgerweg LENGTEPROFIELEN			
get.: RNI 14-04-2023	gew.: RNI 05-06-2023	schaal: 1:300	
gez.: RHA 10-05-2023	revisie: B02	bladnr.: 15 in 16 bladen	
		formaat: A0	
		tek.nr.: PFL230175	

2150 3d - bestek elburgerweg - verschuiving afdg