


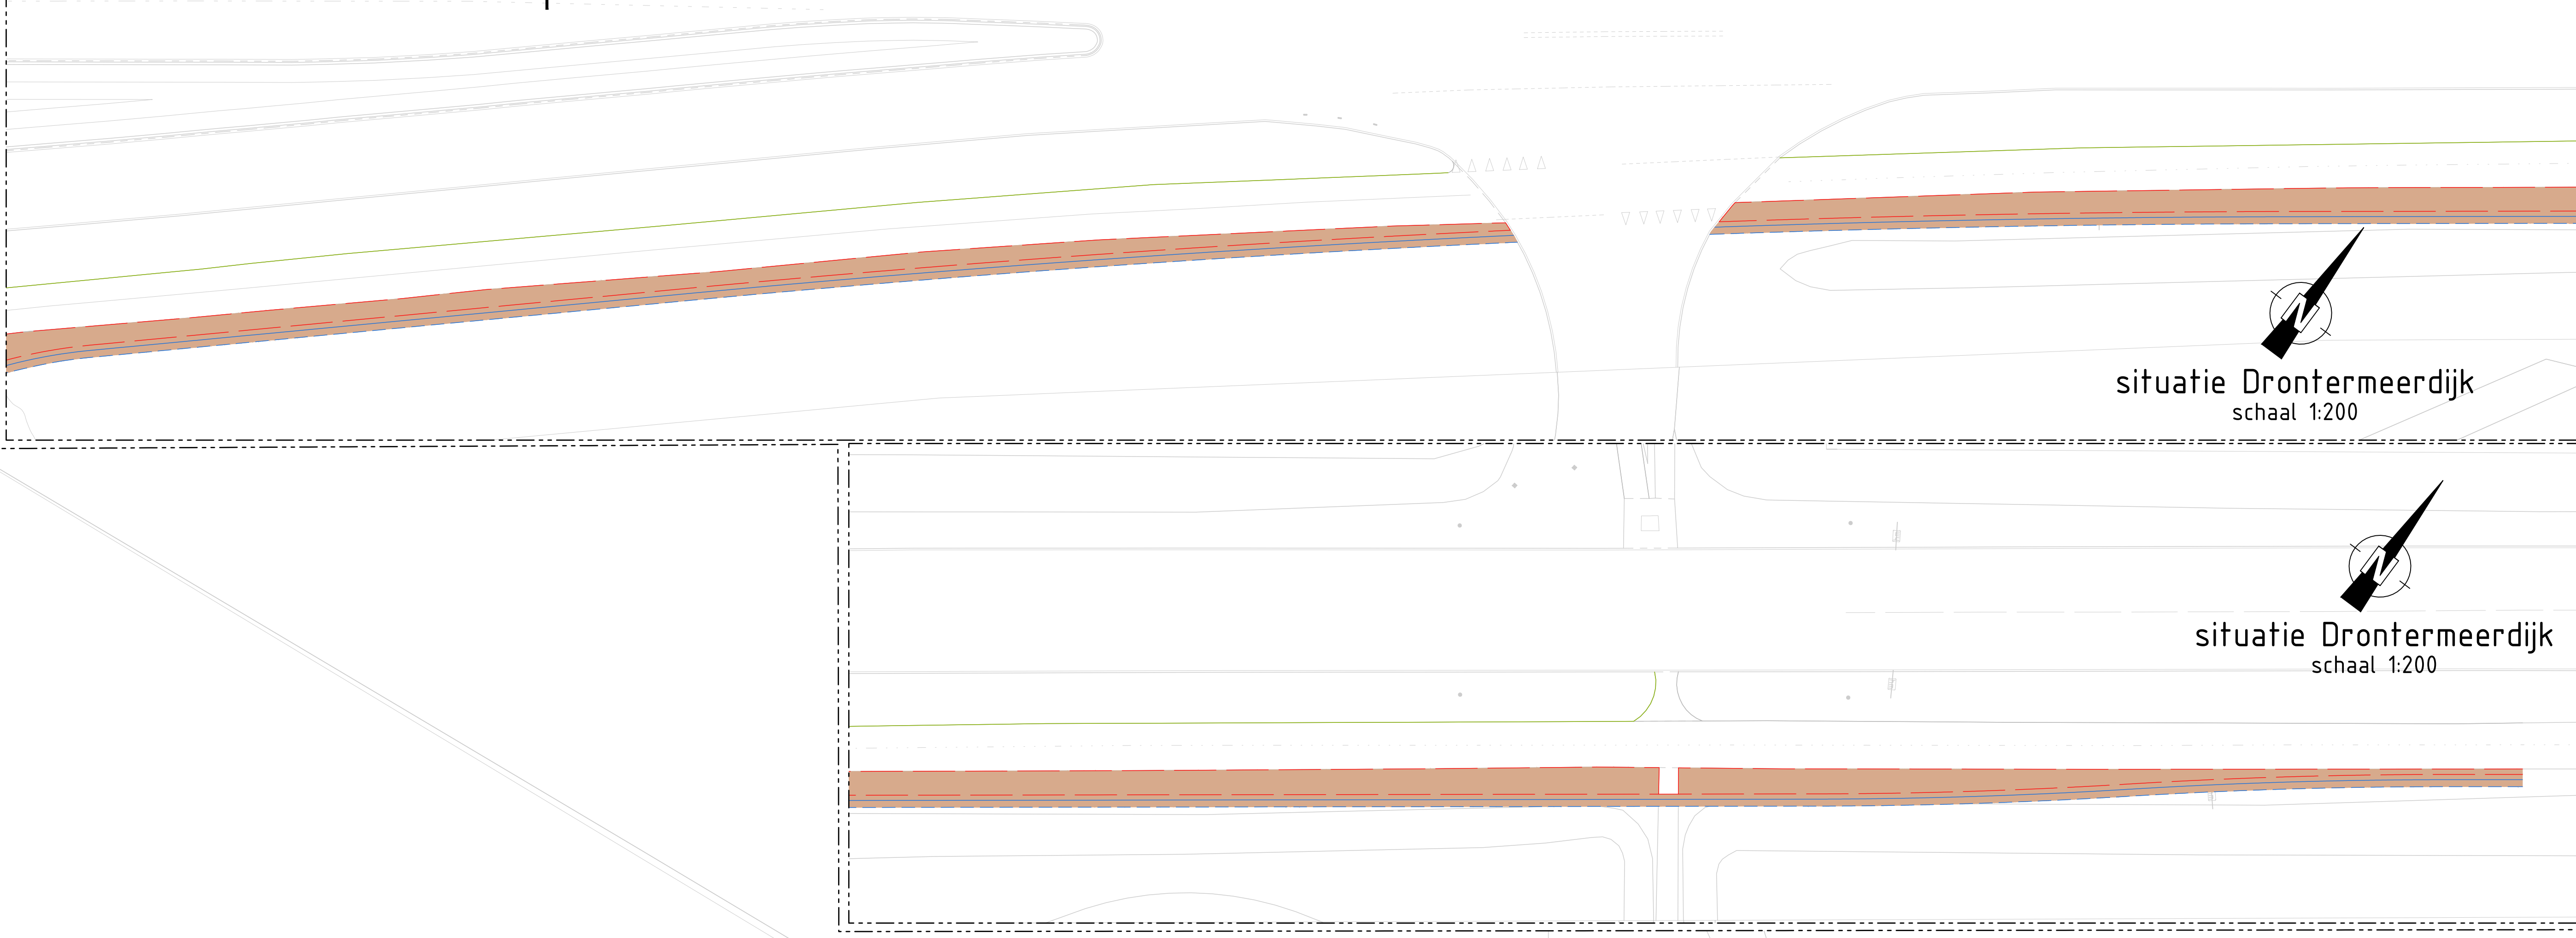

situatie Drontermeerdijk
schaal 1:200

situatie Drontermeerdijk
schaal 1:200

- LEGENDA
- zandbed
 - kuil zandbed
 - leen zandbed
 - contour menggranulaat
 - contour bestaand fietspad

situatie Elburgerweg
schaal 1:200



aanpaktechnisch projectbureau

BESTEKSTEKENING	DEFINITIEF
NJO Fietspaden en brug Biddingringweg, Ouderbroekerweg en Elburgerweg GRONDWERK FIETSPAD ELBURGERWEG	Proj. no.: 23130 Bestek no.: - Dossier no.: -
get.: RNI 14-04-2023 gez.: RHA 10-05-2023	gew.: RNI 05-06-2023 revisie: B02
schaal: 1:200 bladnr.: 16 in 16 bladen	
formaat: A0	
tek.nr.: PFL230176	



PROVINCIE FLEVOLAND