Dwarsprofiel 10
bij km 4.900

Schaal 1:100

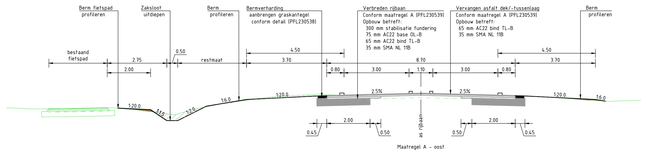

| | | |