Dwarsprofiel 20
bij km 7.530

Schaal 1:100

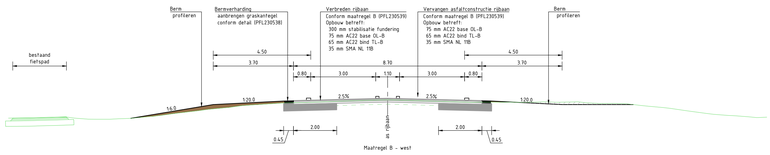

| | | |