


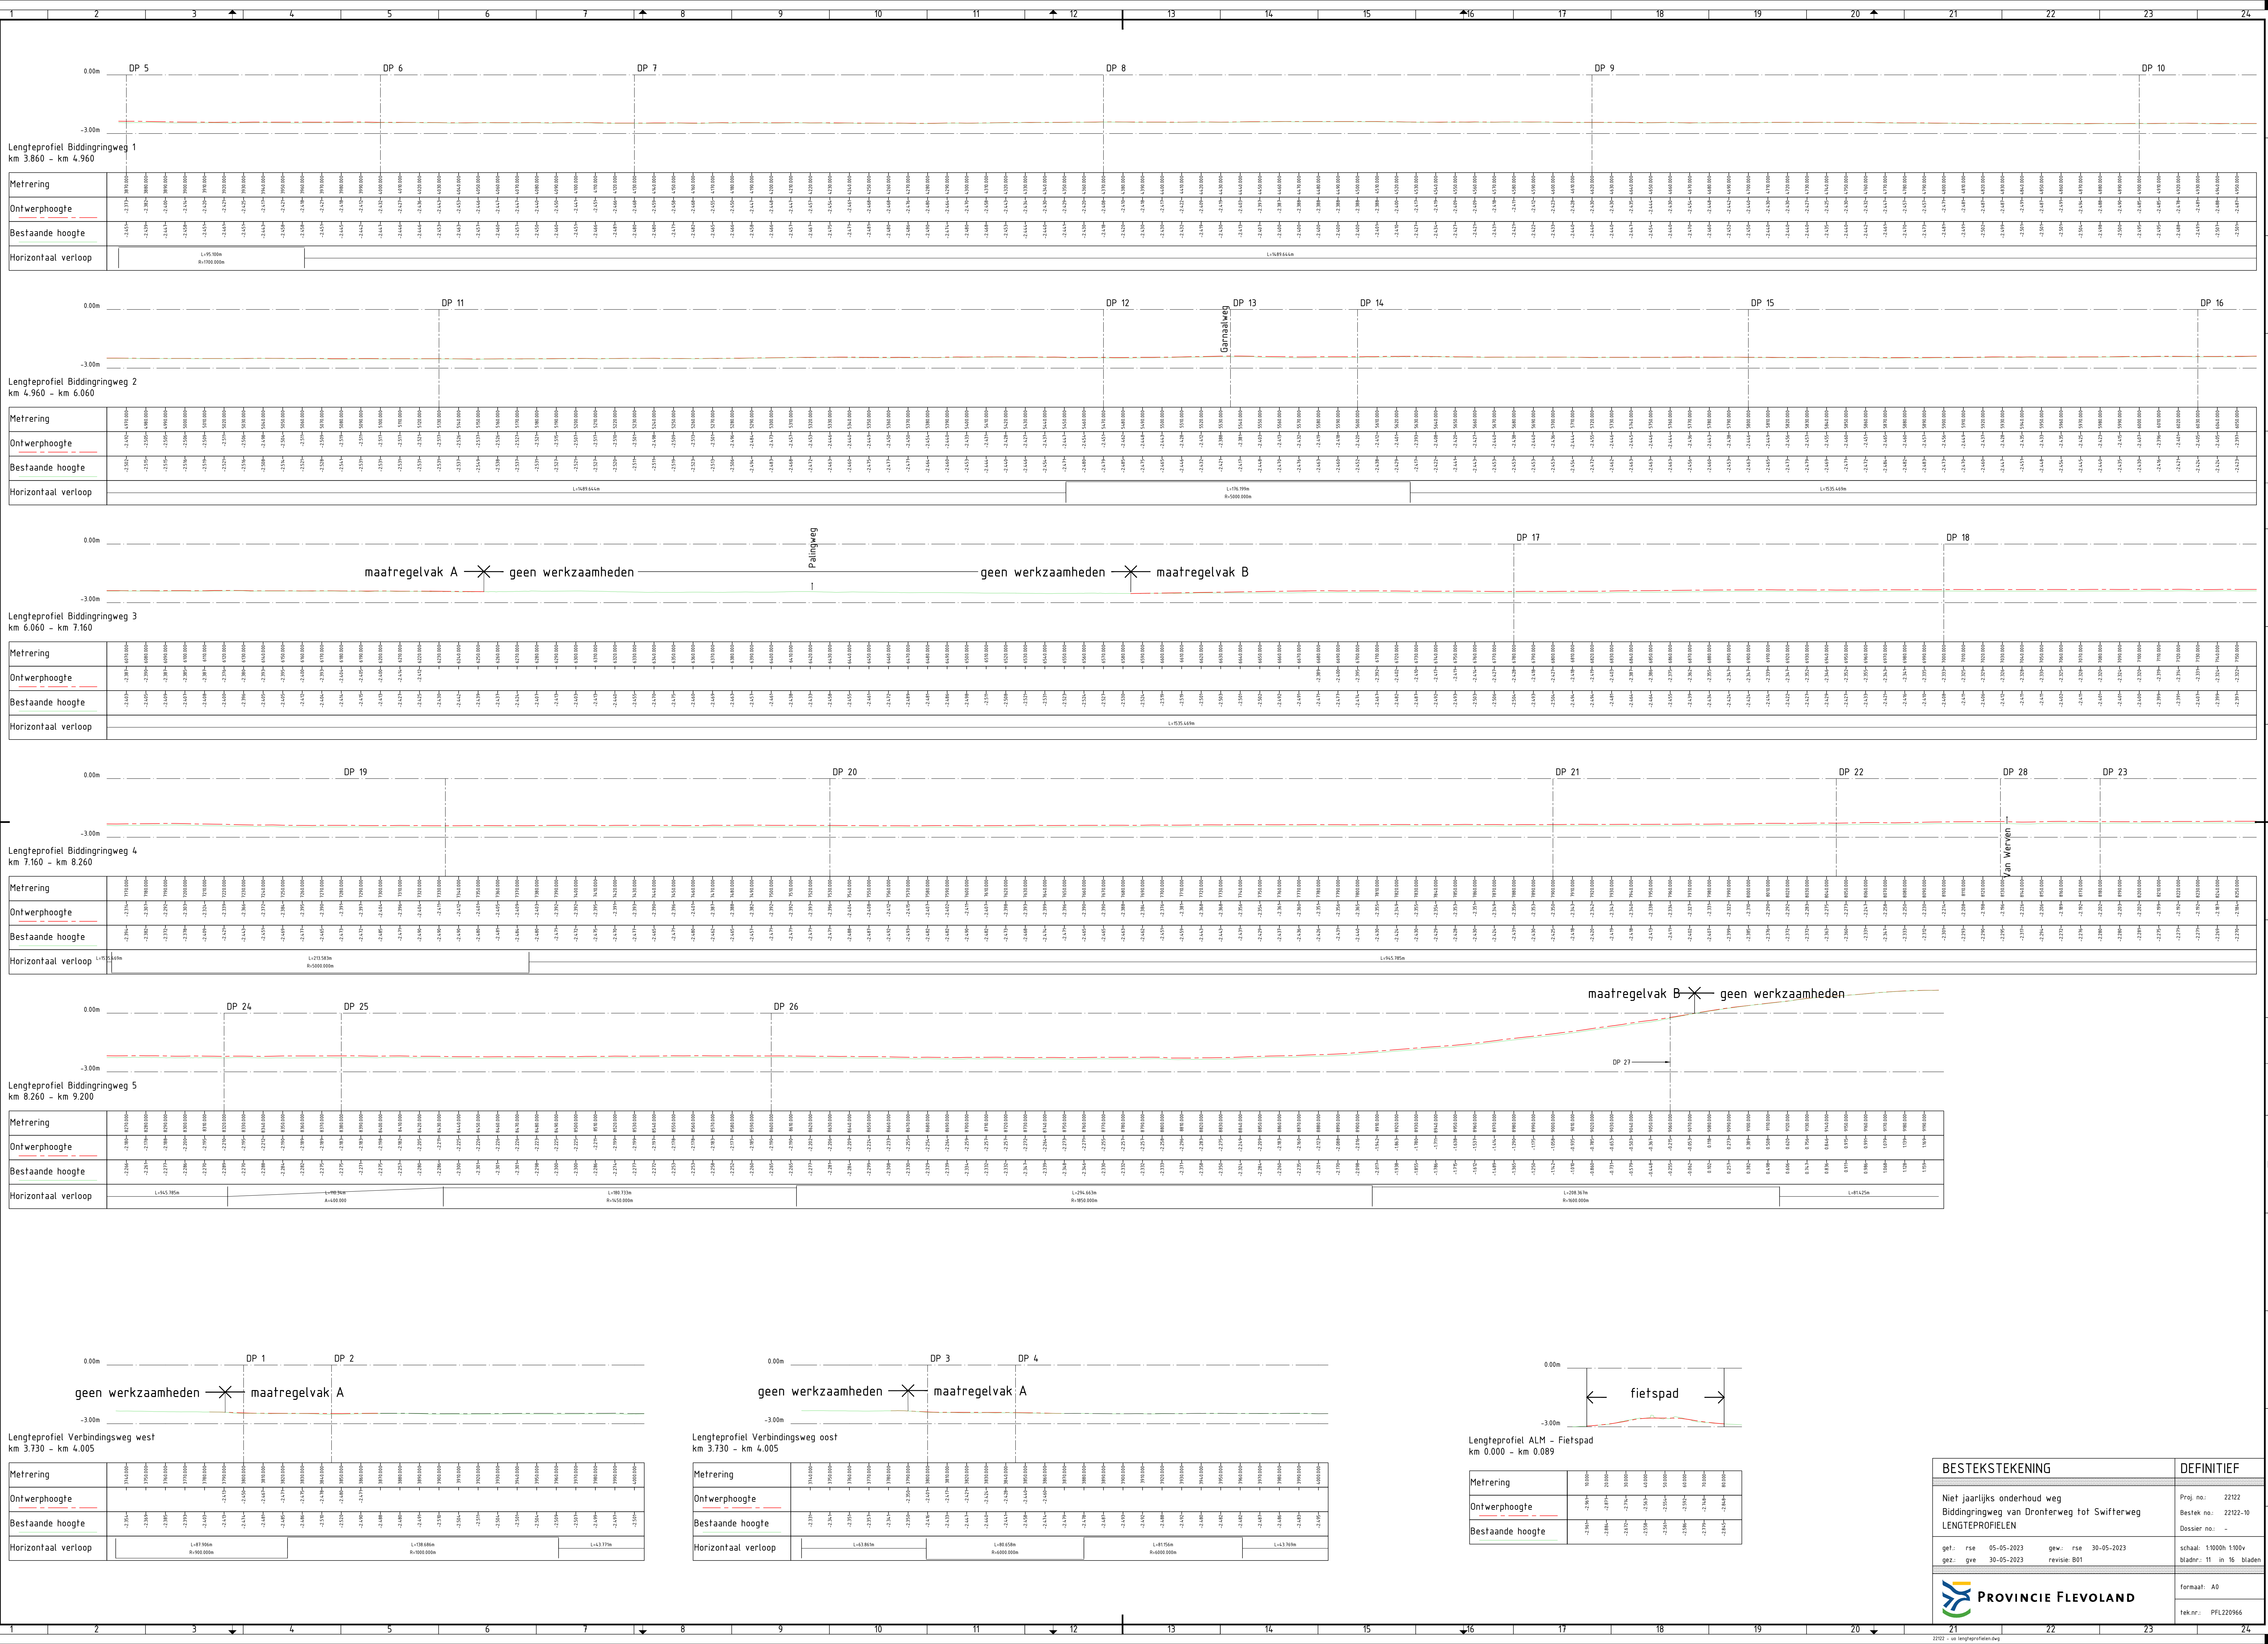

| BESTEKSTEKENING                                                                                           |                                     | DEFINITIEF                                                 |
|---|-------------------------------------|------------------------------------------------------------|
| Niet jaarlijks onderhoud weg<br>Biddingsringweg van Drontenerweg tot Swifterweg<br>LENTEPROFIELEN         |                                     | Proj. no.: 22122<br>Bestek no.: 22122-10<br>Dossier no.: - |
| get.: rse 05-05-2023<br>gez.: gve 30-05-2023                                                              | gew.: rse 30-05-2023<br>revisie B01 | schaal: 1:1000h 1:500v<br>bladnr.: 11 in 16 bladen         |
|  PROVINCIE FLEVOLAND |                                     | format: A0<br>tek.nr.: PFL220966                           |