
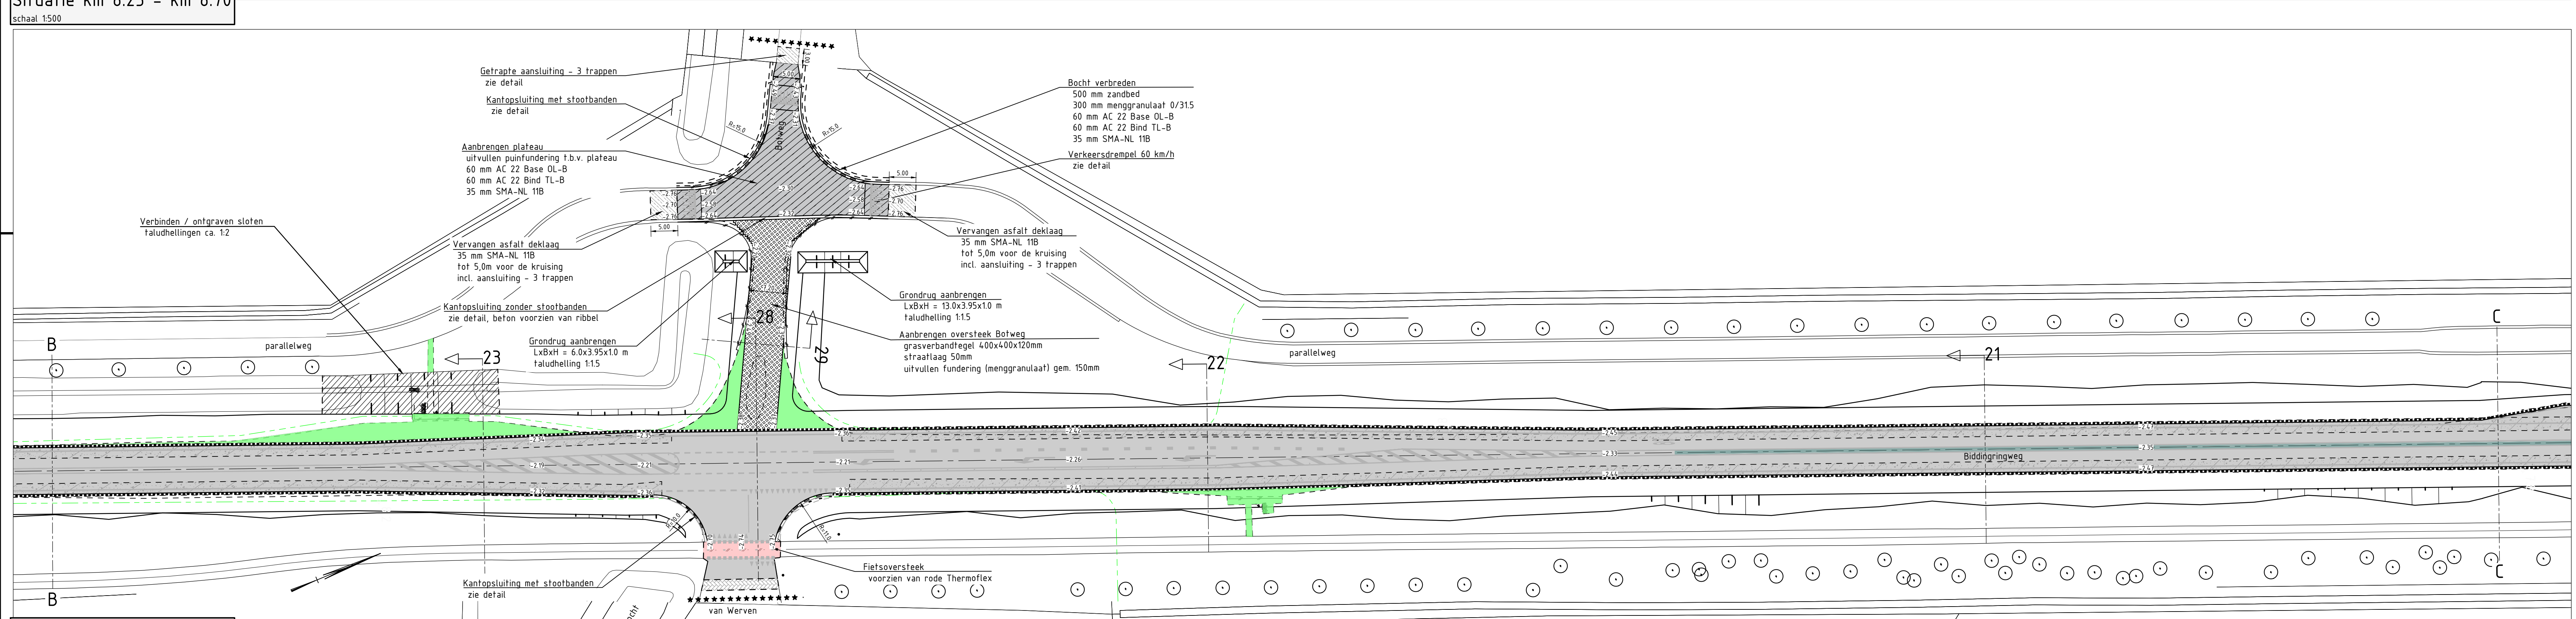
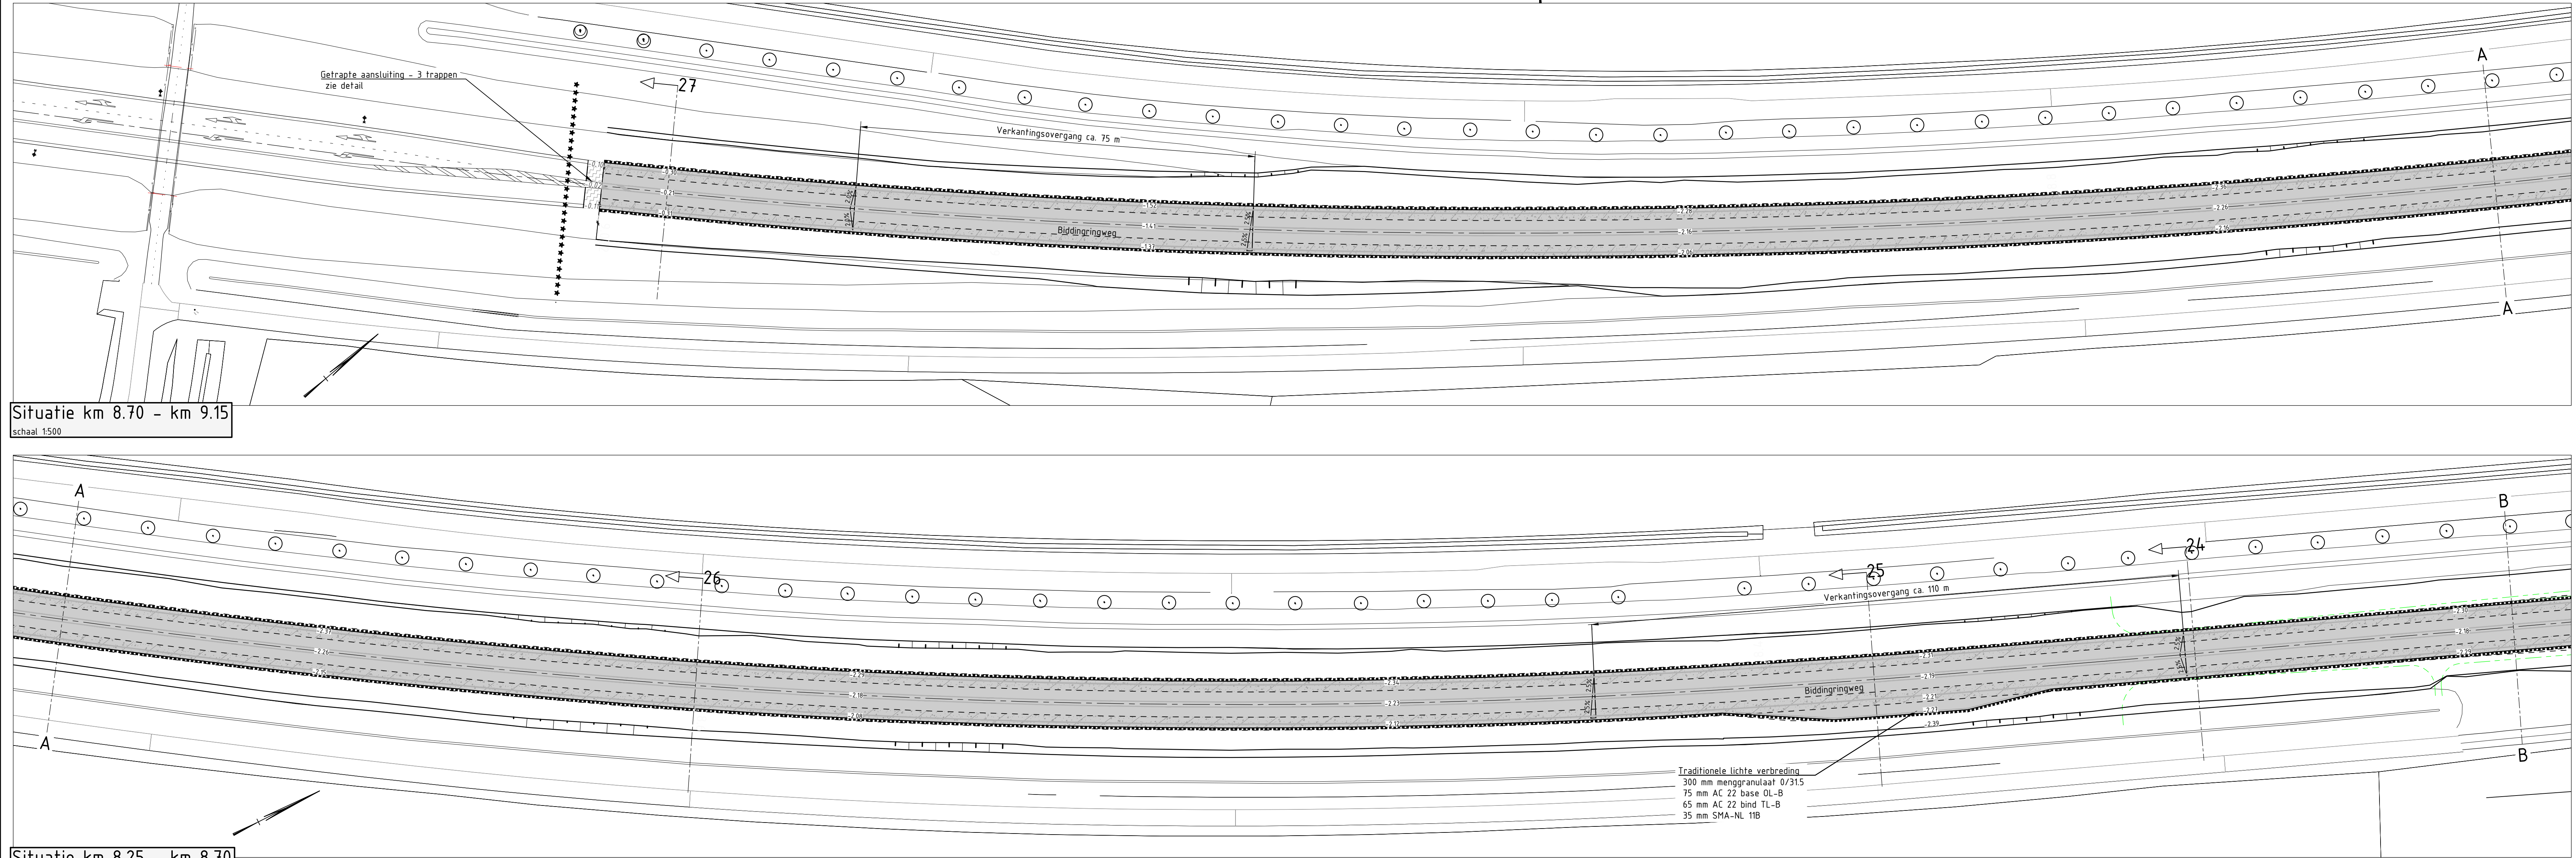


- Legenda**
- Projectbegrenzing
 - Hoofdas ribaan
 - Materiaalgrens
 - Kant verharding
 - Nieuwe situatie
 - Aanbrengen bermverharding
175 mm witte aan- kant verharding
45 mm straatlaag
100 mm grasbetonregels 40x40x100
 - Aanbrengen fundering in verbreding ribaan
Stabilisatie fundering, breedte ca. 2,45 m, dikte 300 mm
 - Aanbrengen fundering in verbreding vluchthaven
menggranaat 0/315 breedte ca. 3,60 m, dikte 300 mm
 - Aanbrengen betonstraatstenen
betonstraatstenen keihout, keihout, kleur grijs
 - Aanbrengen asfalt dek- en tussenlaag
35 mm AC 22 bind TL-B
65 mm AC 22 bind TL-B
35 mm SMA-NL 11B
 - Aanbrengen asfalt dek- en tussenlaag (plateau)
40 mm AC 22 Base TL-B
65 mm AC 22 bind TL-B
35 mm SMA-NL 11B
 - Aanbrengen asfalt dek-, tussen- en onderlaag
35 mm AC 22 base OL-B
65 mm AC 22 bind TL-B
35 mm SMA-NL 11B
 - Aanbrengen beton in fietspad
zandacht scheefspad
200 mm menggranaat 0/315
140 mm beton 120/25
 - Aanbrengen bermverharding oversteek en inrit
menggranaat 0/315 breedte ca. 3,60 m, dikte 300 mm
35 mm straatlaag
100 mm grasbetonregels 40x40x100
 - Aanbrengen grasverbandegel Botweg
gem. 50 mm menggranaat 0/315 (uitvalst)
35 mm straatlaag
100 mm grasbetonregels 40x40x100
 - Aanbrengen gebiedseigen grond
in vervallen toestand
 - Ontgraven / profileren zakstrook
profiel: talud 1:1,5, bodem laag 0,5 m, breedte 0,5 m, talud 1:2
 - Profilieren bermen en taluds

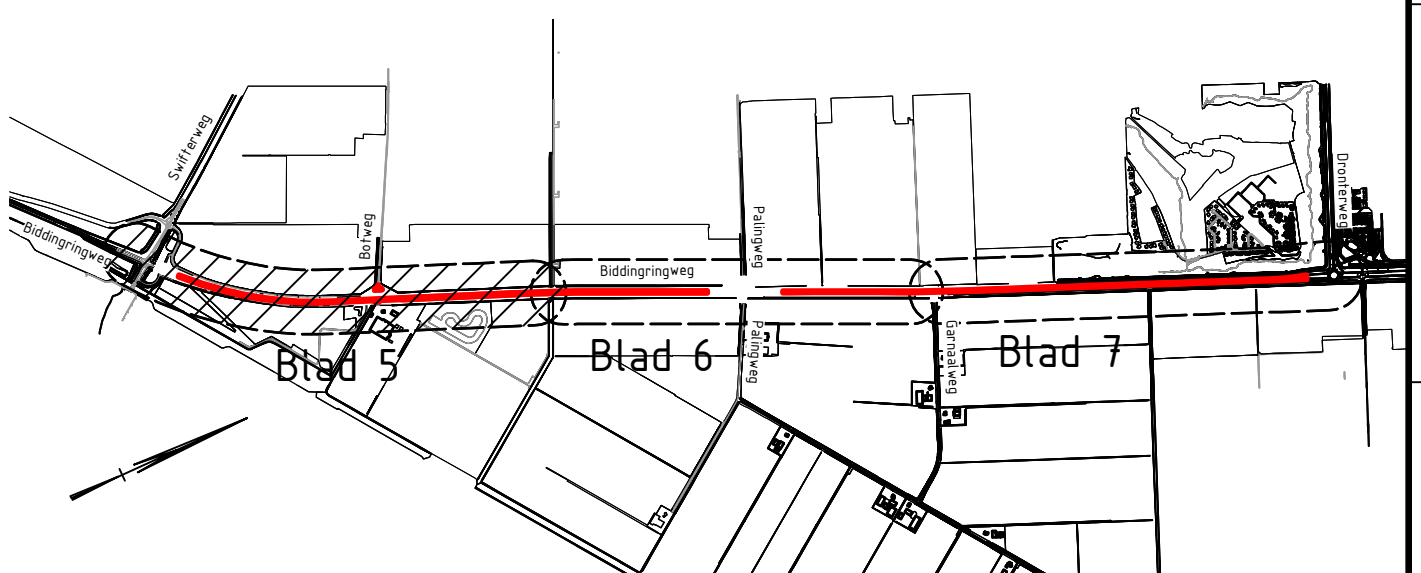

BESTEKSTEKING		DEFINITIEF
Niet jaarlijks onderhoud weg		Proj. no.: 22122
Biddingringweg van Dronterveg tot Swifterweg		Bestek no.: 22122-10
SITUATIE INRICHTING KM 9.15 - KM 7.35		Dossier no.: -
get.: rse 05-05-2023	gew.: rse 30-05-2023	schaal: 1:500/50
gez.: gve 30-05-2023	revisie: B01	bladz.: 5 in 16 bladen
		formaat: A0
		tek.nr.: PFL230528