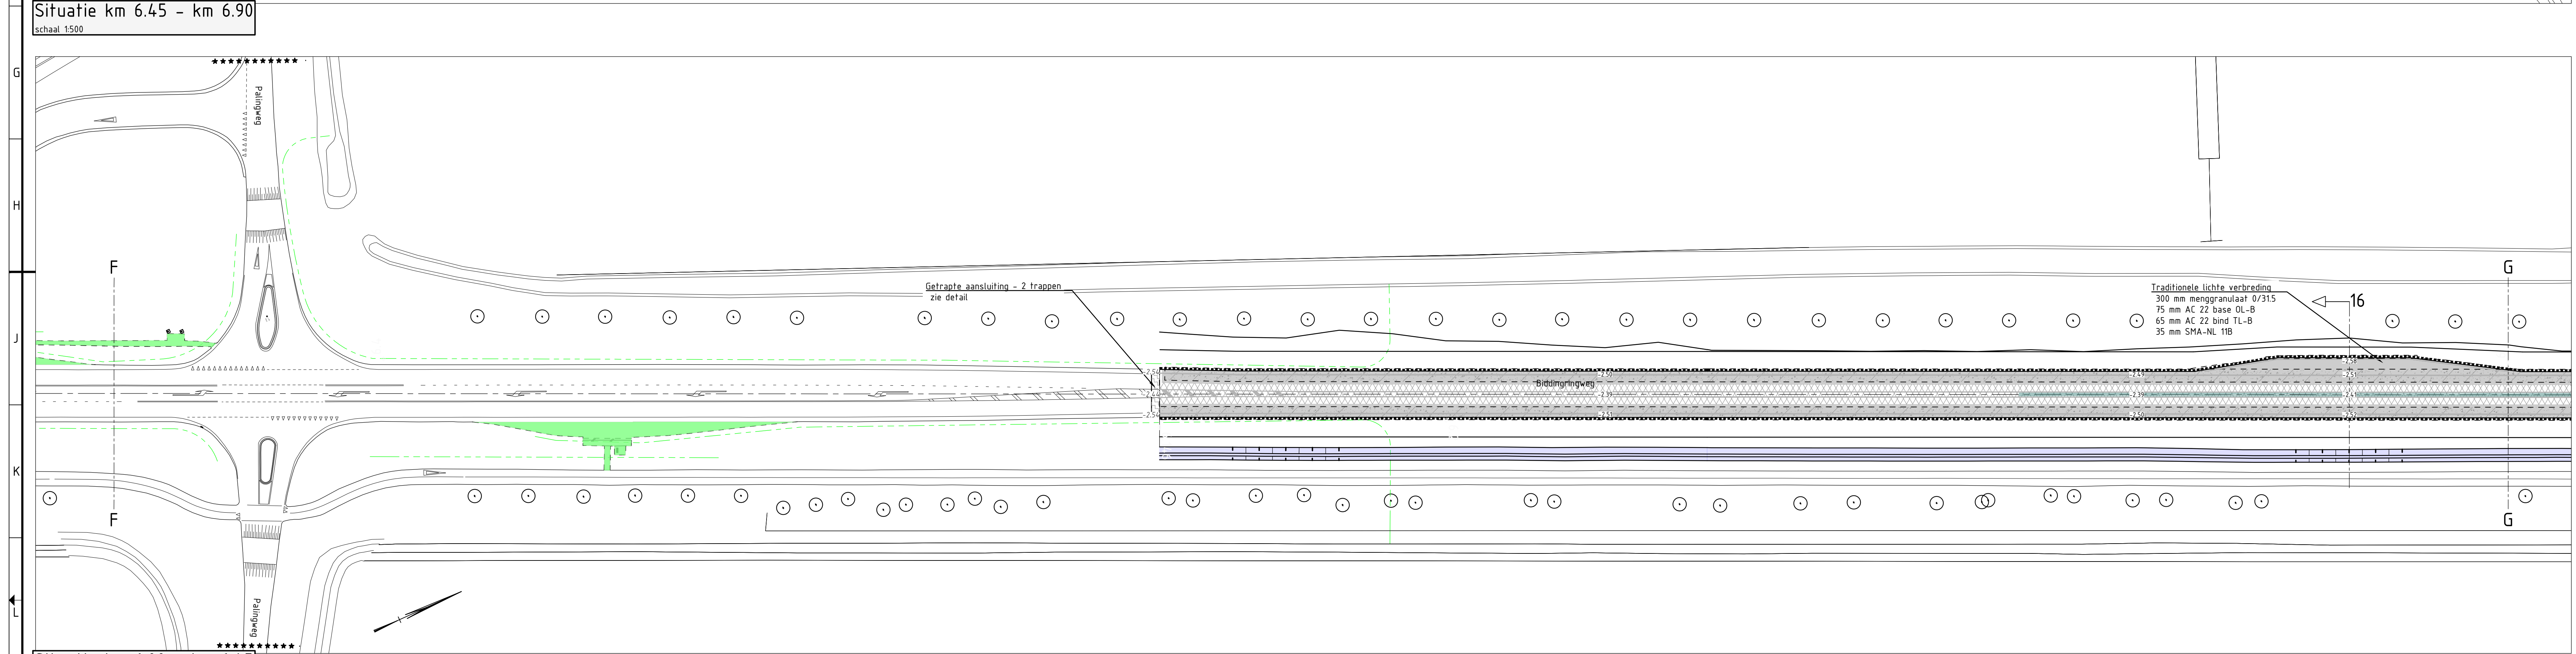
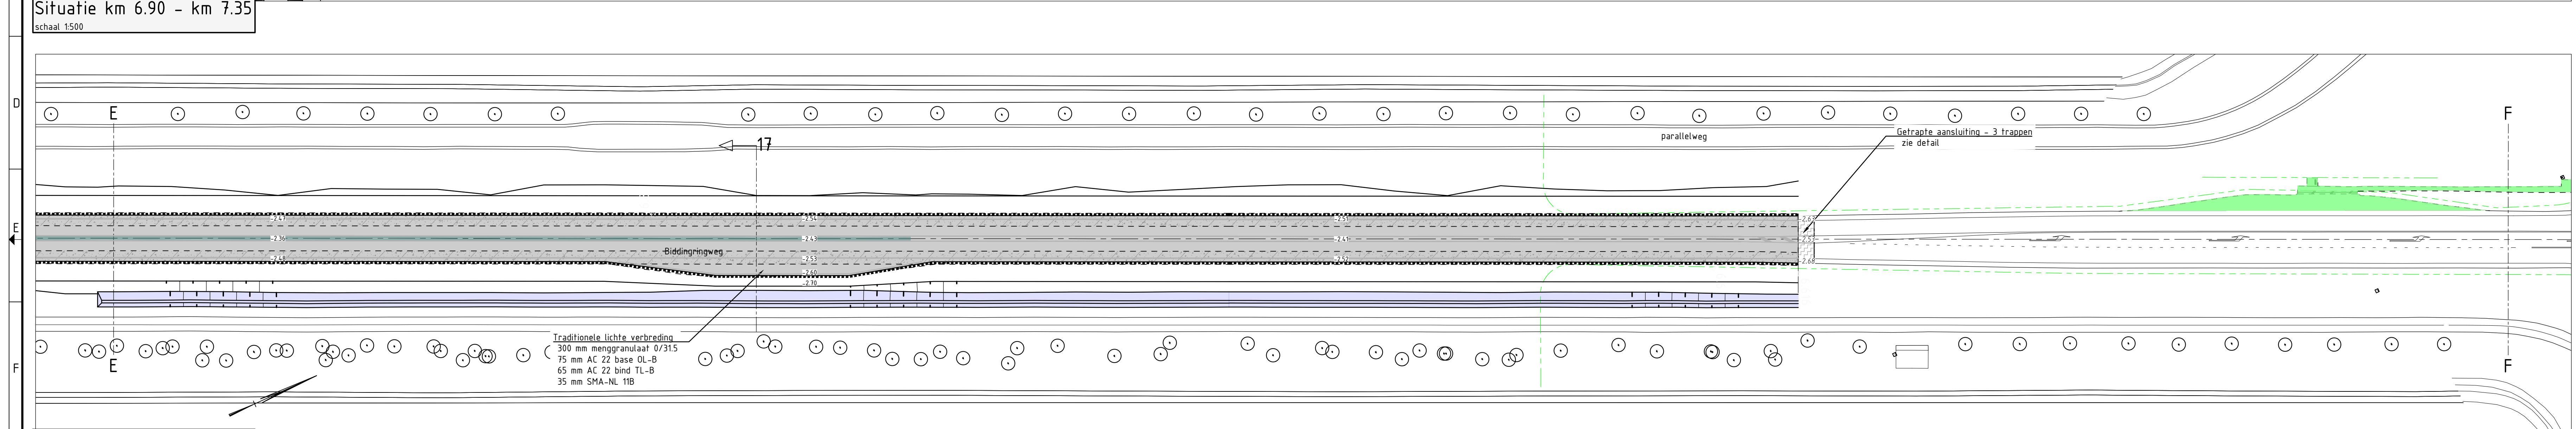
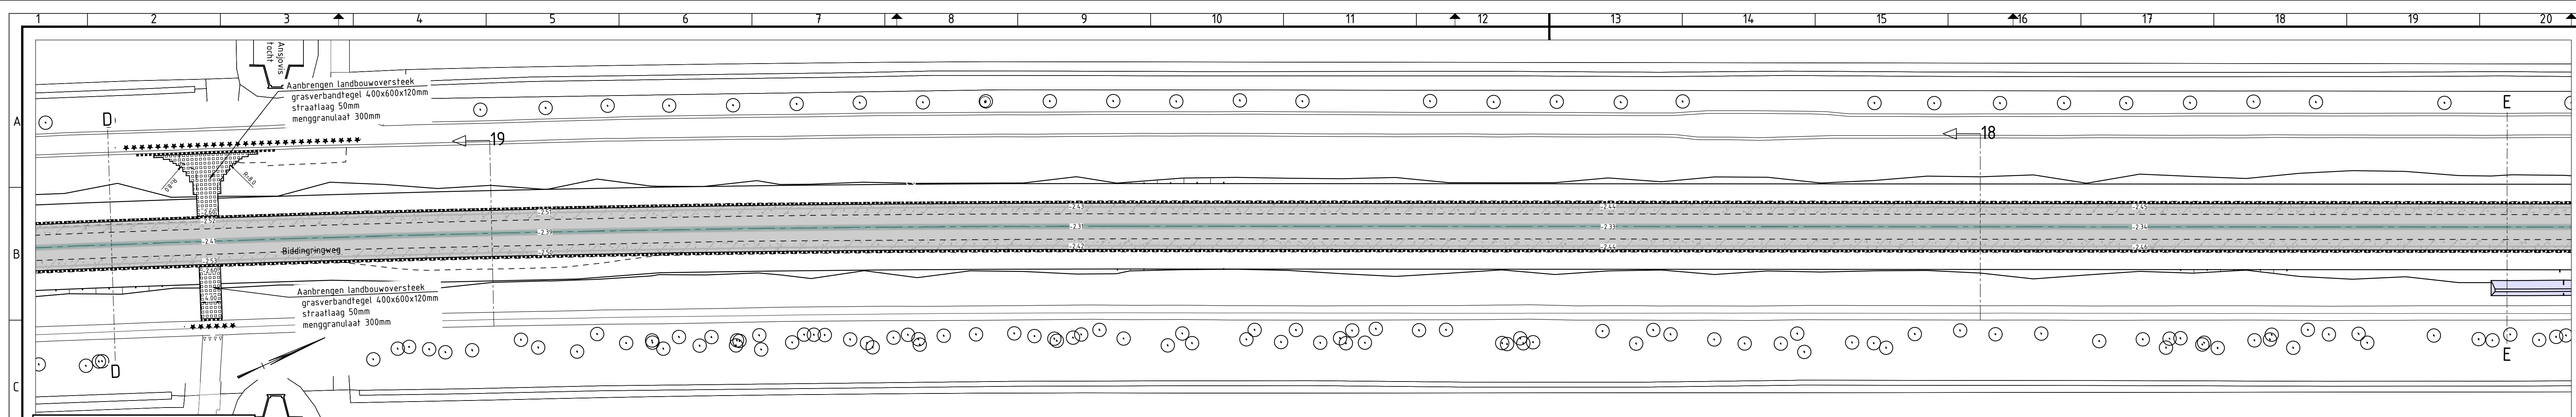


Legenda

- Projectbegrenzing
- Hoofdas rijbaan
- Materiaalgrens
- Kant- verharding
- Nieuwe situatie
- Aanbrengen bermverharding
105 mm met kant kant verharding
15 mm straatlaag
100 mm grasbetonregels 40x40x100
- Aanbrengen fundering in verbreding rijbaan
Stabilisatie fundering, breed ca. 2.40 m, dik 300 mm
- Aanbrengen fundering in verbreding vluchthaven
vergrondingslaag 0/315 breed ca. 2.40 m, dik 300 mm
- Aanbrengen betonstraatstenen
betonstraatstenen keermat: keermat, kleur grijs
35 mm SMA-NL 110
- Aanbrengen asfalt dek- en tussenlaag
40 mm AC 22 base OL-B
40 mm AC 22 bind TL-B
35 mm SMA-NL 110
- Aanbrengen asfalt dek-, tussen en onderlaag
15 mm AC 22 base OL-B
40 mm AC 22 bind TL-B
35 mm SMA-NL 110
- Aanbrengen beton in fietspad
zandbeton 0/315
200 mm menggrandaal 0/315
40 mm beton C30/37
- Aanbrengen bermverharding oversteek en inrit
105 mm menggrandaal 0/315
100 mm grasbetonregels 40x40x100
- Aanbrengen grasverbandegel Botweg
gem. 50 mm menggrandaal 0/315
10 mm straatlaag
100 mm grasbetonregels 40x40x100
- Aanbrengen gebiedseigen grond
in vervallen toestand
- Ontgraven / profileren zaksloot
profiel: h.o. 15, bodem: 0.5 m breed 0.5 m, talud 1:2
- Profilen bermen en taluds

BESTEKSTEKING		DEFINITIEF	
Niet jaarlijks onderhoud weg		Proj. no.: 22122	
Biddingringweg van Dronteweg tot Swifterweg		Bestek no.: 22122-10	
SITUATIE INRICHTING KM 7.35 - KM 5.55		Dossier no.: -	
get.: rse 05-05-2023	gew.: rse 30-05-2023	schaal: 1:500/50	
gez.: gve 30-05-2023	revisie: B01	bladnr.: 6 in 16 bladen	
		formaat: A0	
		tek.nr.: PFL230529	