



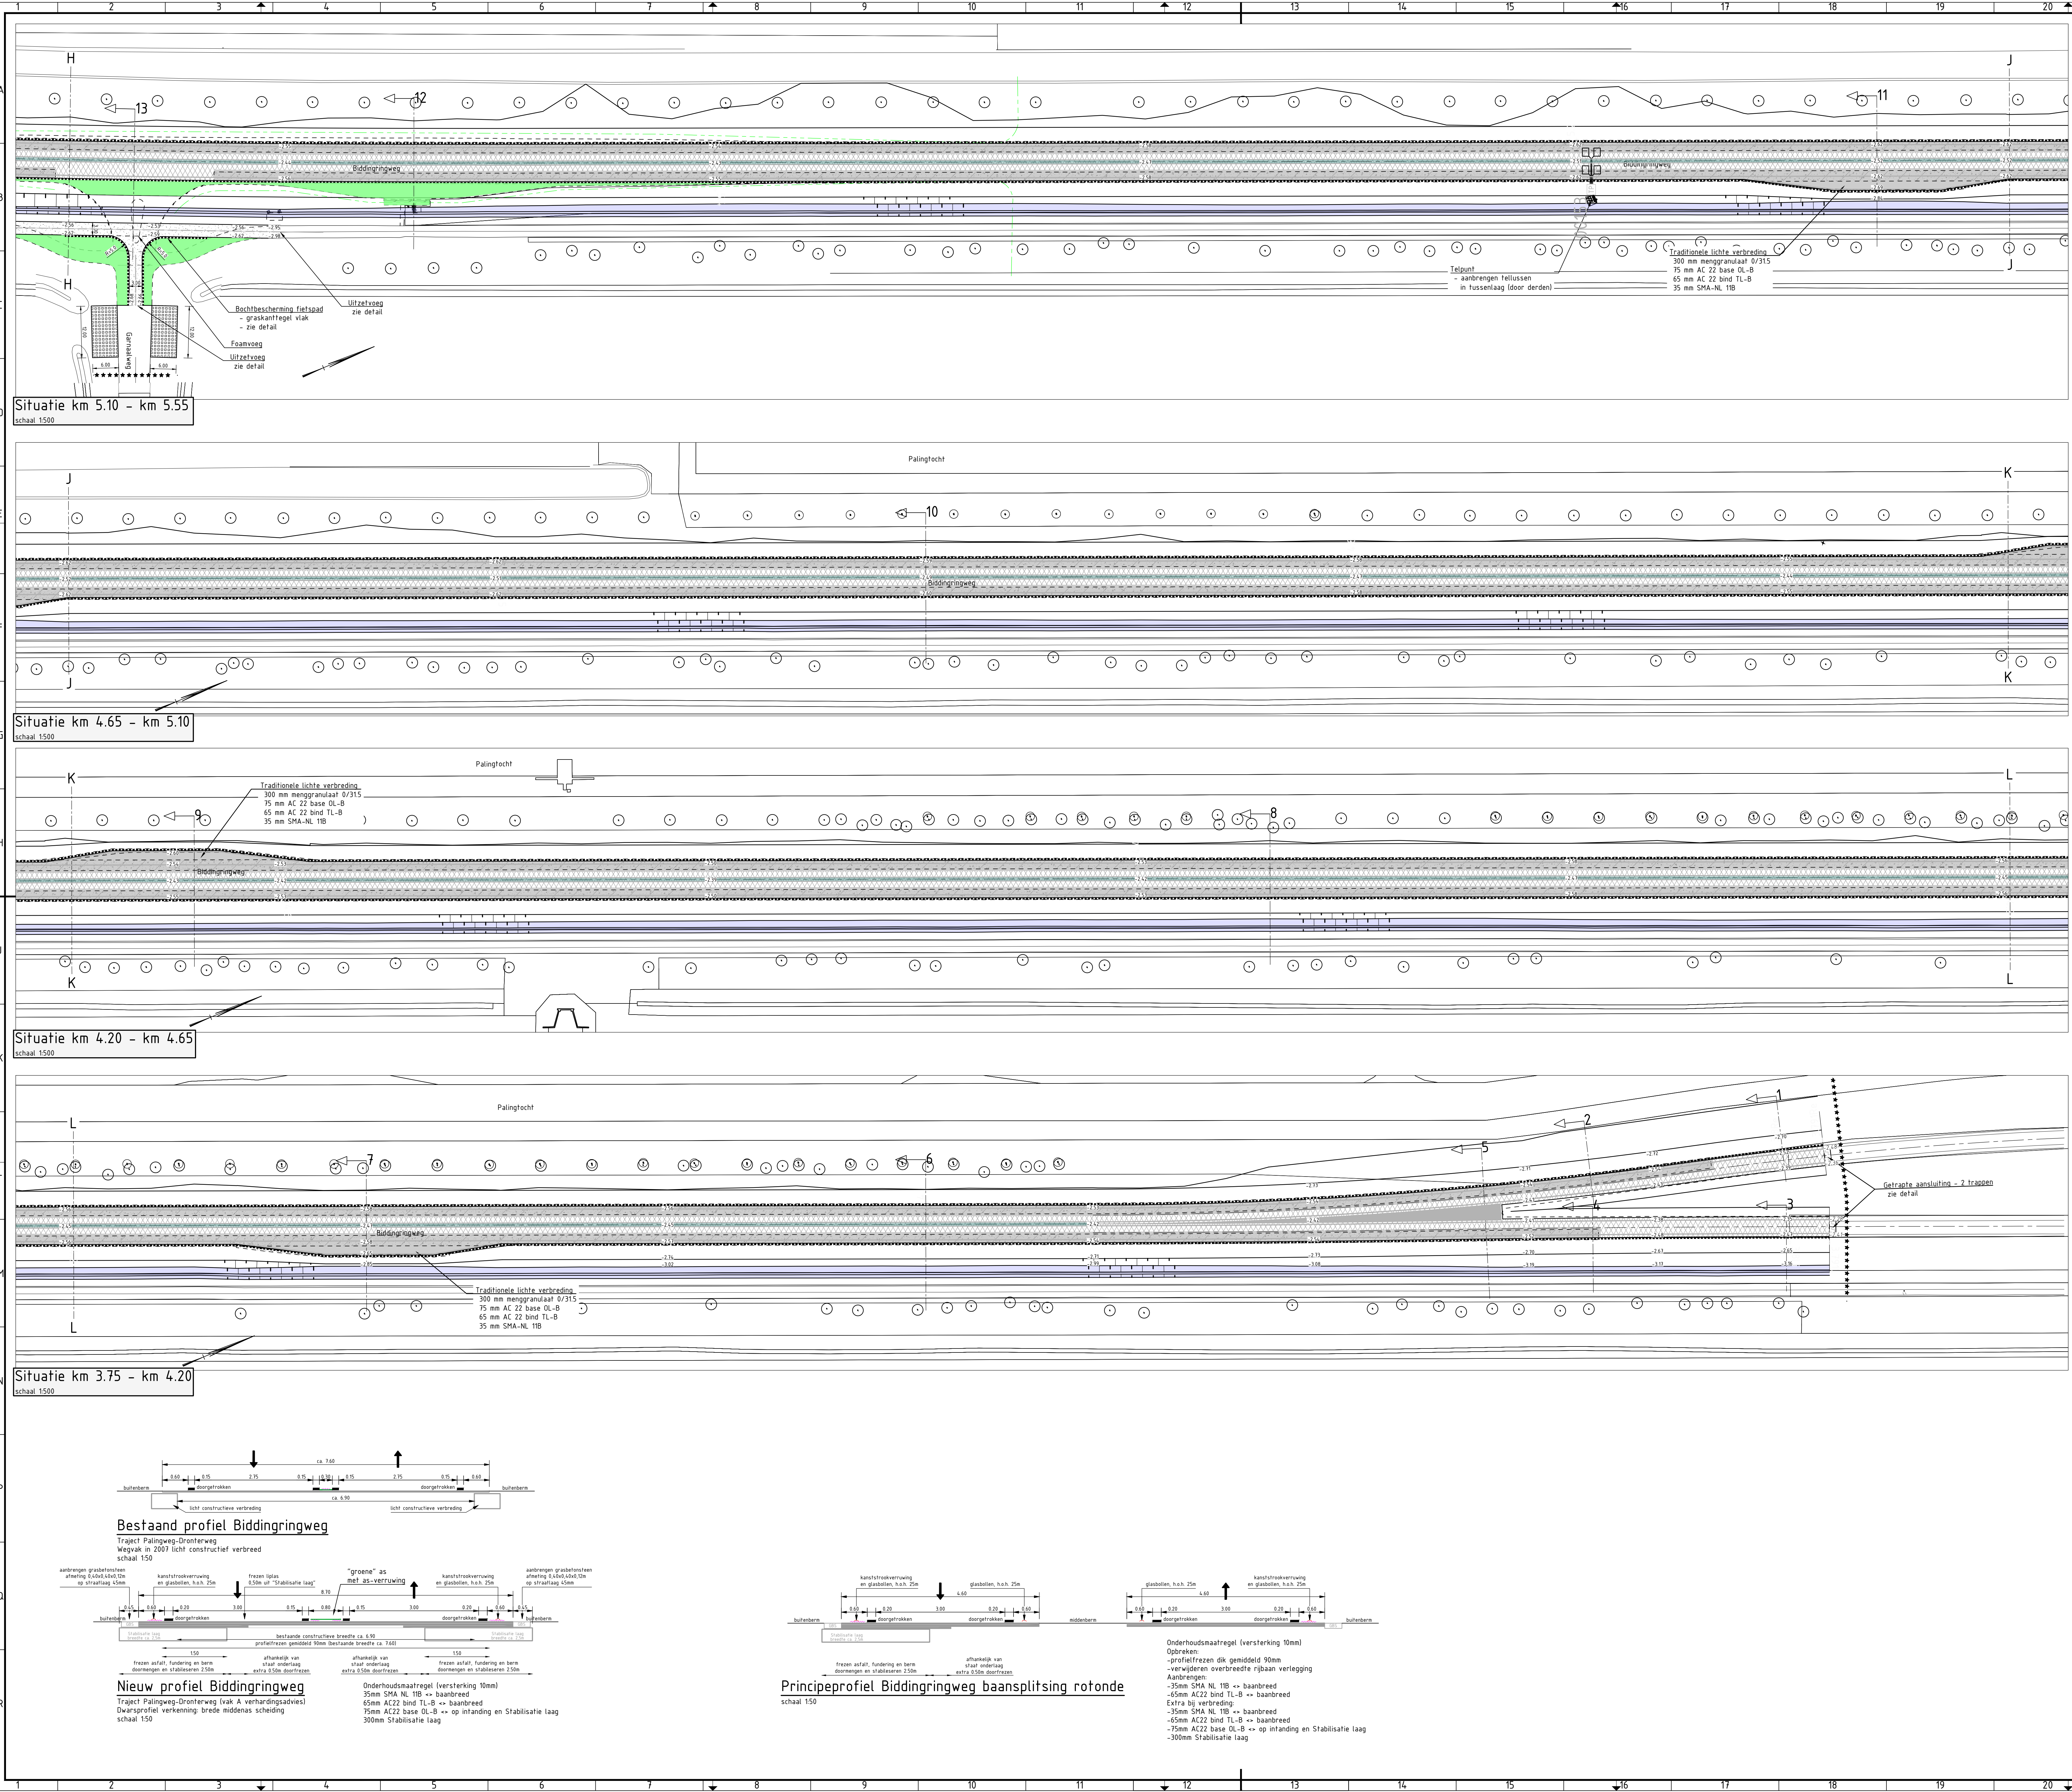

- Legenda**
- Projectbegrenzing
 - Hoofdas ribaan
 - Materiaalgrens
 - Kant verharding
 - Nieuwe situatie
 - Aanbrengen bermverharding
105 mm rekt. beton kant verharding
15 en straatlaag
100 mm grasbetonregels 40x40x100
 - Aanbrengen fundering in verbreding rijbaan
Stabilisatie fundering, breed ca. 2.40 m, dik 300 mm
 - Aanbrengen fundering in verbreding vluchthaven
vergrondingslaag 0/315 breed ca. 3.00 m, dik 300 mm
 - Aanbrengen betonstraatfasetten
betonstraatfasetten keizerband, keizerverband, kleur grijs
35 mm SMA-NL 11B
 - Aanbrengen asfalt dek- en tussenslaag
40 mm AC 22 base OL-B
40 mm AC 22 bind TL-B
35 mm SMA-NL 11B
 - Aanbrengen asfalt dek- en tussenslaag (plateau)
40 mm AC 22 base OL-B
40 mm AC 22 bind TL-B
35 mm SMA-NL 11B
 - Aanbrengen asfalt dek-, tussens en onderlaag
15 mm AC 22 base OL-B
40 mm AC 22 bind TL-B
35 mm SMA-NL 11B
 - Aanbrengen beton in fietspad
zandacht schiedoplaag
200 mm menggranulaat 0/315
140 mm beton C30/37
 - Aanbrengen bermverharding oversteek en inrit
105 mm rekt. beton kant verharding
15 en straatlaag
100 mm grasbetonregels 40x40x100
 - Aanbrengen grasverbandregels
gem. 105 mm menggranulaat 0/315
15 en straatlaag
100 mm grasbetonregels 40x40x100
 - Aanbrengen gebiedseigen grond
in vervallen constructies
 - Ontgraven / profileren zakstrook
profiel: h.o. 15, bodem diep 55 m breed 5.5 m, talud 1:2
 - Profileren bermen en taluds

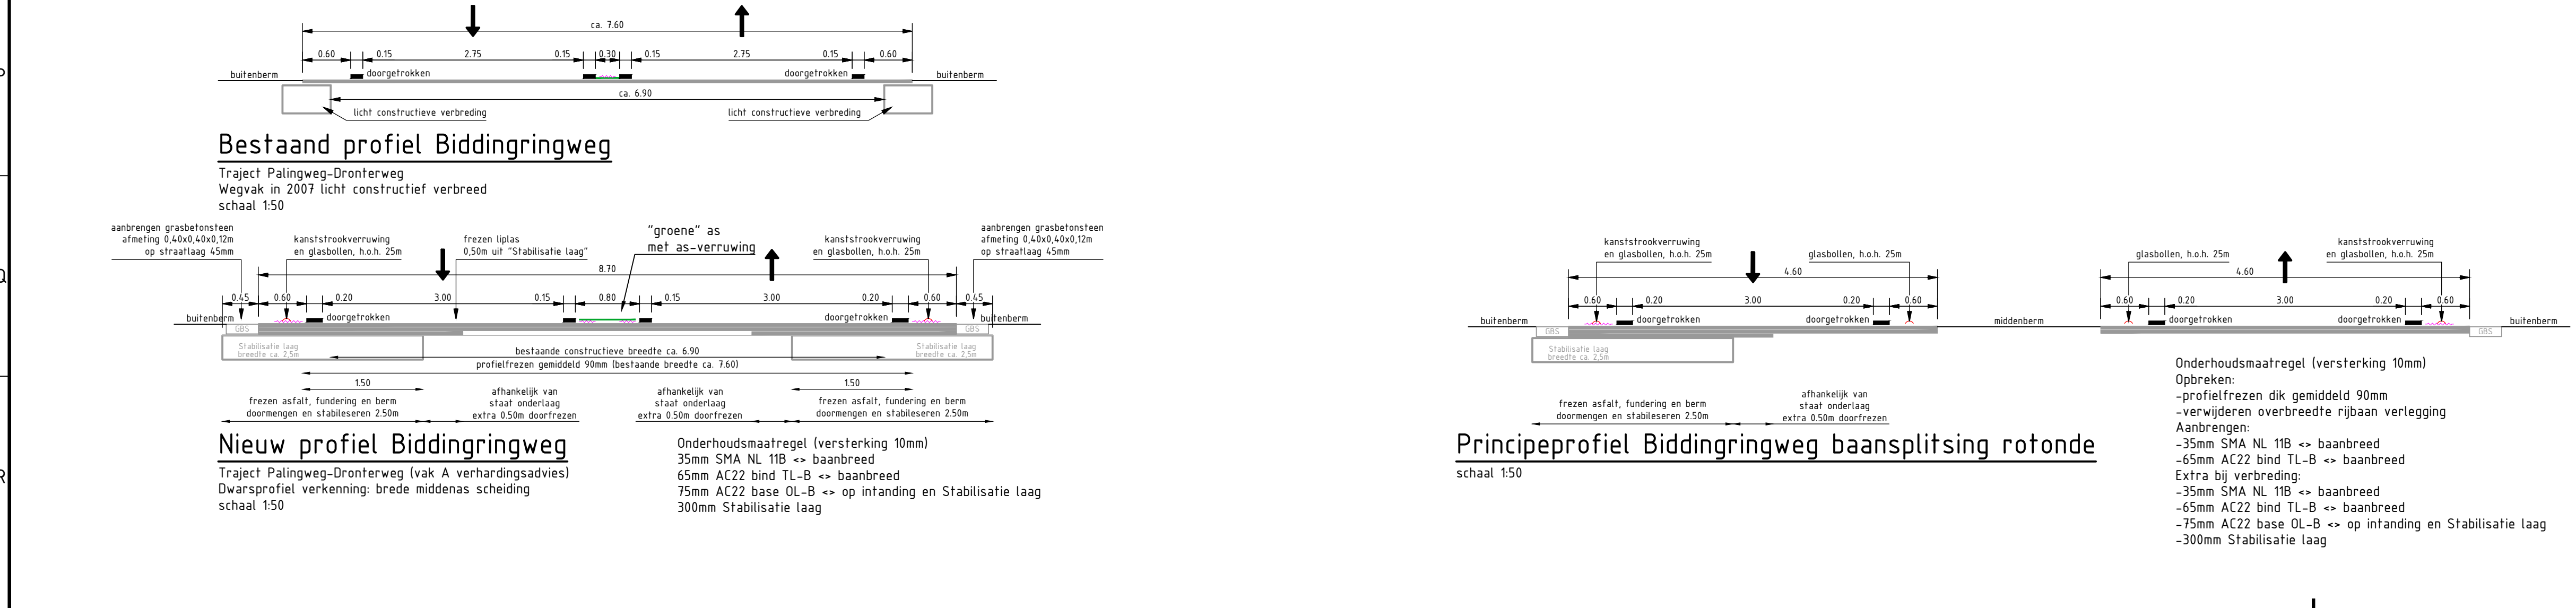

BESTEKSTEKING		DEFINITIEF	
Niet jaarlijks onderhoud weg		Proj. no.: 22122	
Biddingringweg van Dronterweg tot Swifterweg		Bestek no.: 22122-10	
SITUATIE INRICHTING KM 5.55 - KM 3.75		Dossier no.: -	
get.: rse 05-05-2023	gew.: rse 30-05-2023	schaal: 1500/50	
gez.: gve 30-05-2023	revisie: B01	bladnr.: 7 in 16 bladen	
		formaat: A0	
		tek.nr.: PFL220530	