

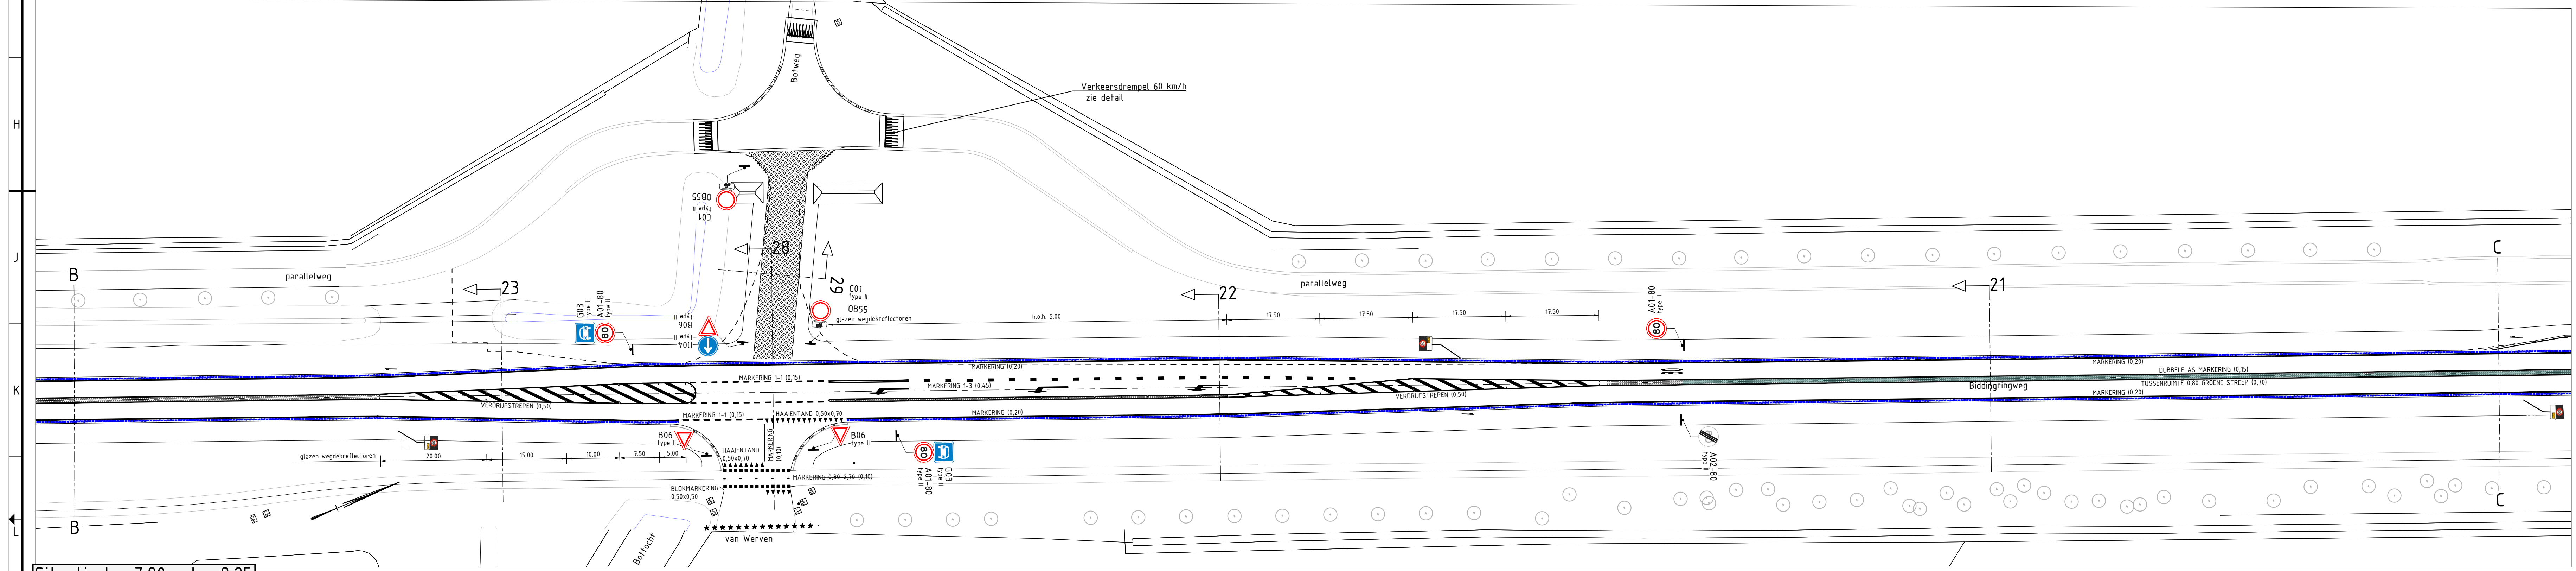
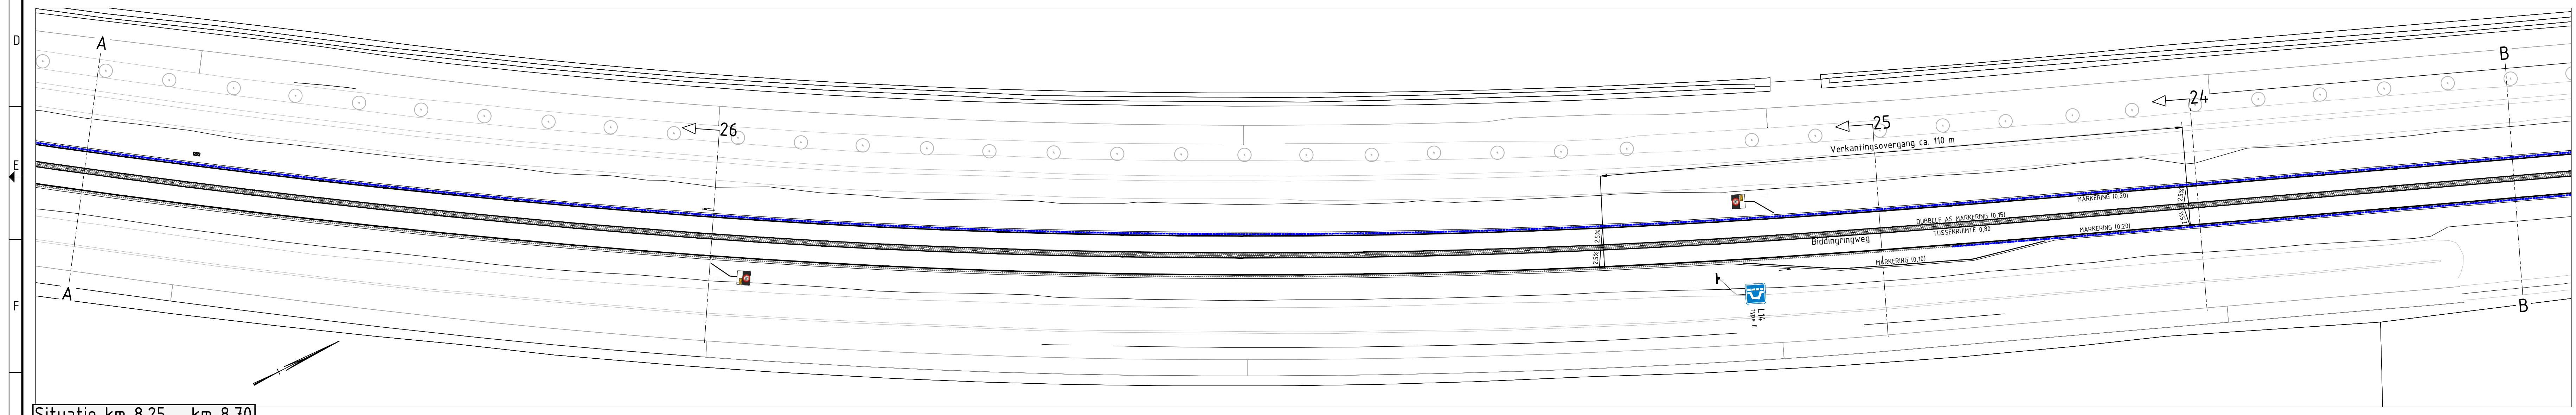


- Legenda**
- Projectbegrenzing
- Legenda kantstrookverruwung**
- Kantstrookverruwung d.m.v. frezen
 - Kantstrookverruwung d.m.v. blokkjes
 - Deelstrookverruwung d.m.v. blokkjes
- Legenda markeringen**
- Aanbrengen langsmarkering
 - Aanbrengen haaieland markering
- Legenda bebording**
- Aanbrengen verkeersbord
 - Aanbrengen verkeersbordpaal
 - Aanbrengen hectometerpaal
 - Aanbrengen bermplank

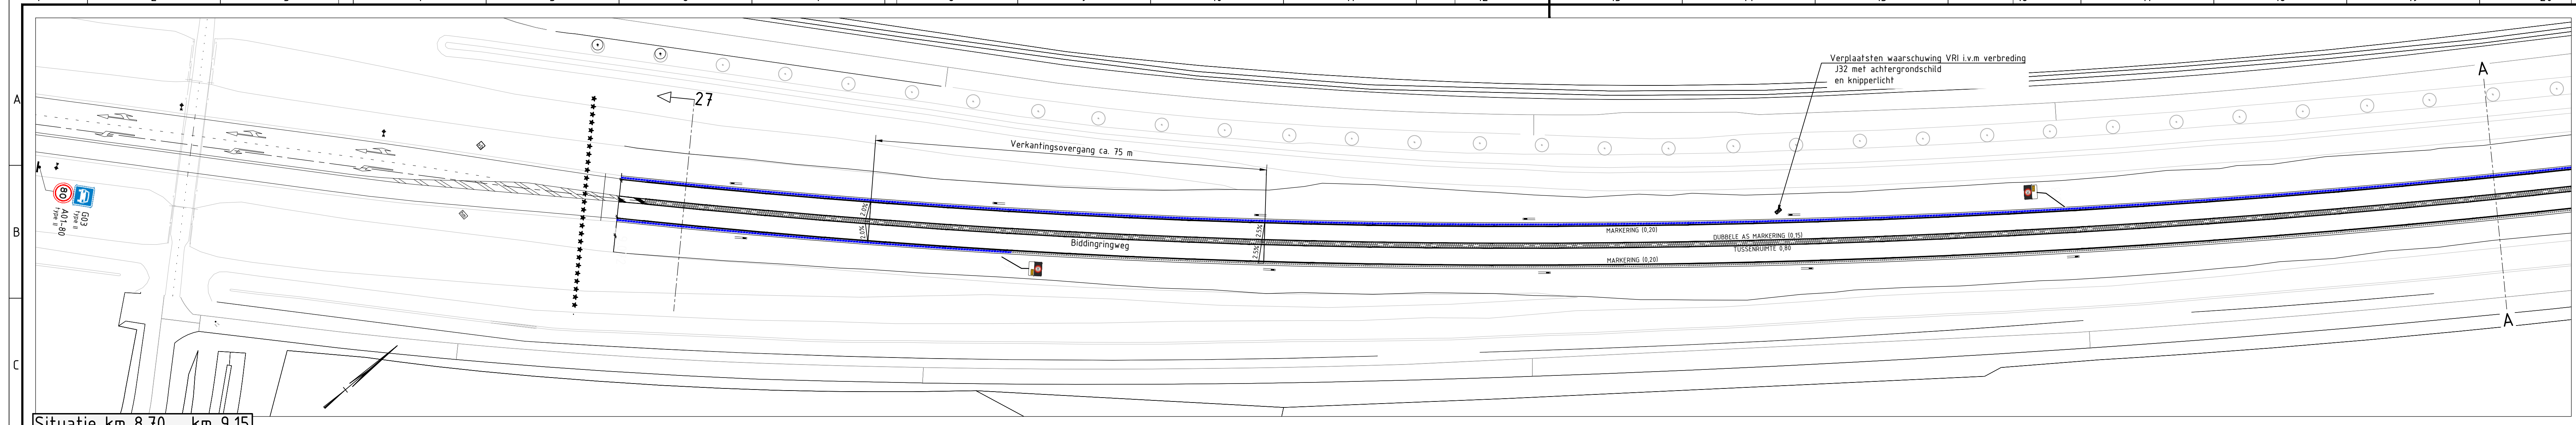

BESTEKSTEKENING	DEFINITIEF
Niet jaarlijks onderhoud weg	Proj. no.: 22122
Biddingringweg van Dronterweg tot Swifterweg	Bestek no.: 22122-10
MARKERINGEN EN BEBORDING KM 9.15 - KM 7.35	Dossier no.: -
get.: rse 05-05-2023	gew.: rse 30-05-2023
gez.: gve 30-05-2023	revisie: B01
	schaal: 1500/50
	bladnr.: 8 in 16 bladen
	formaat: A0
	tek.nr.: PPL230531

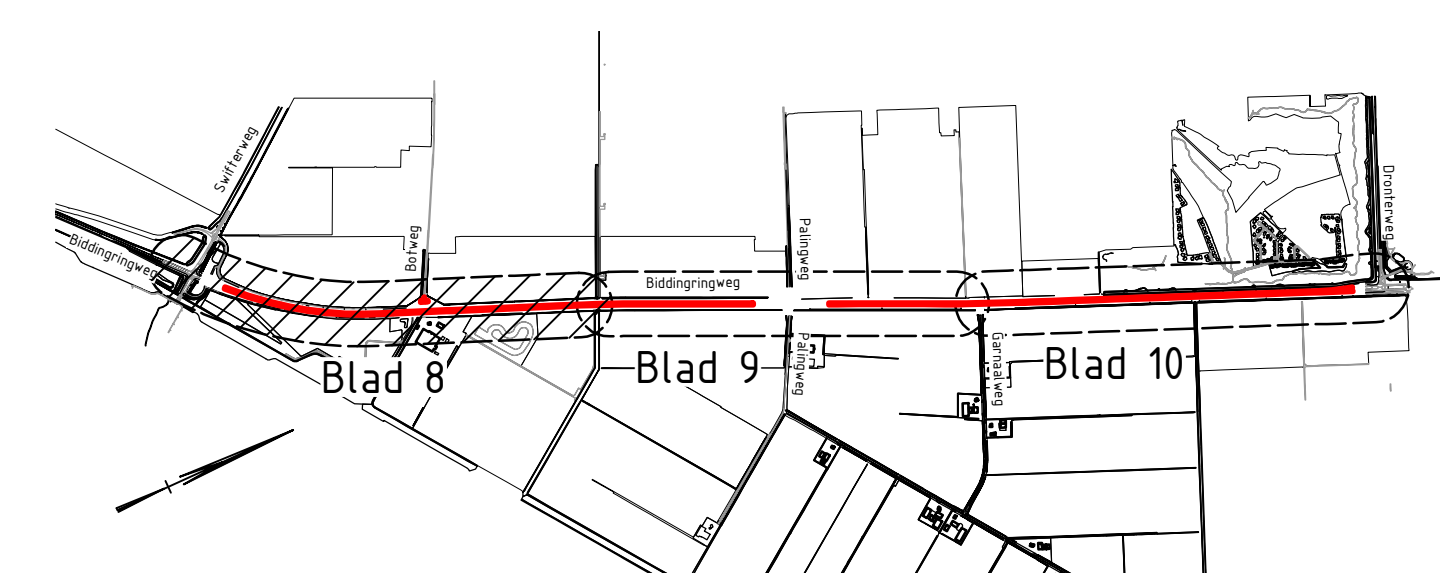