


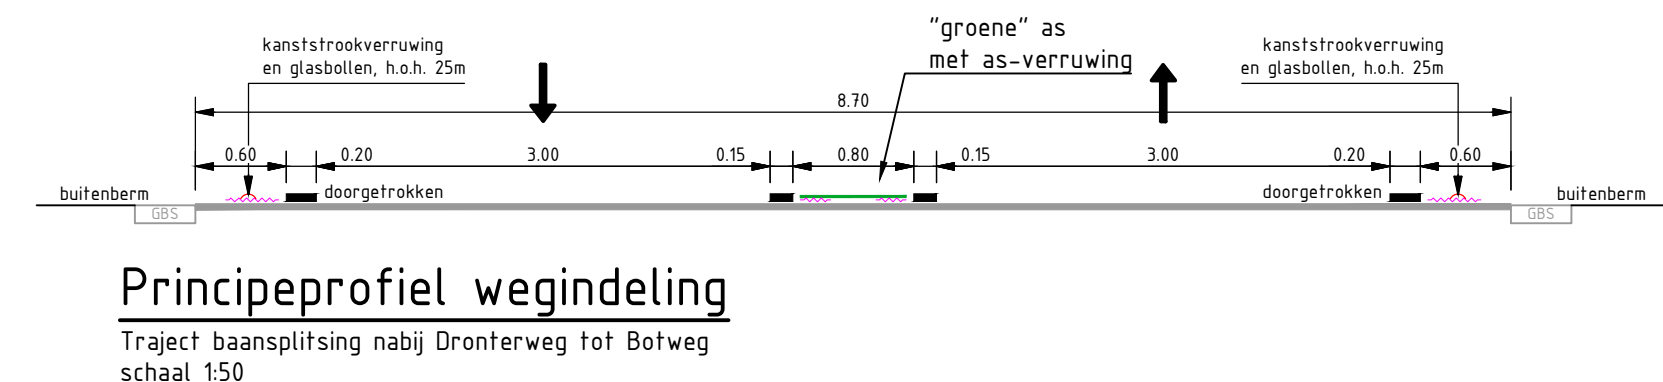
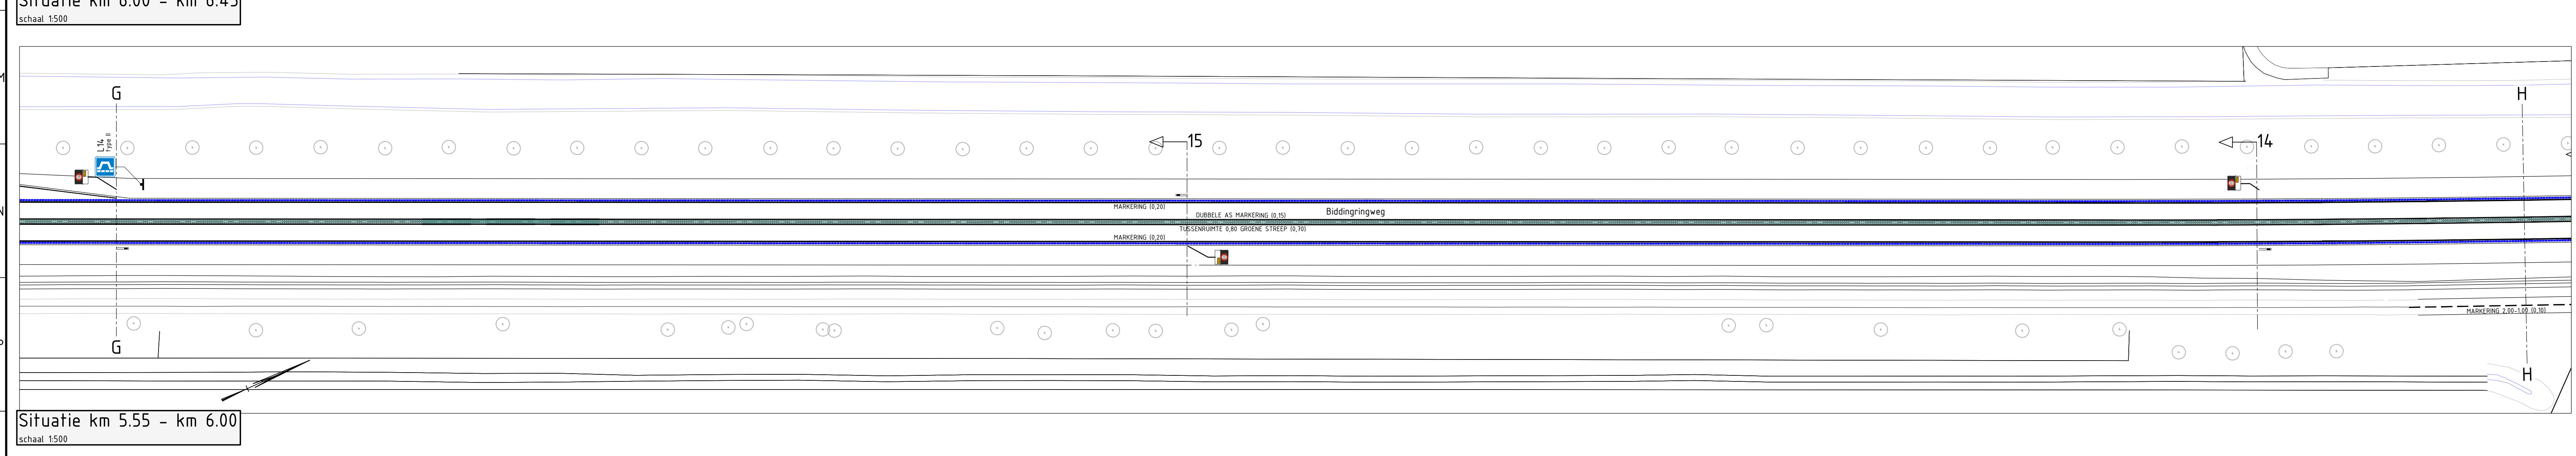
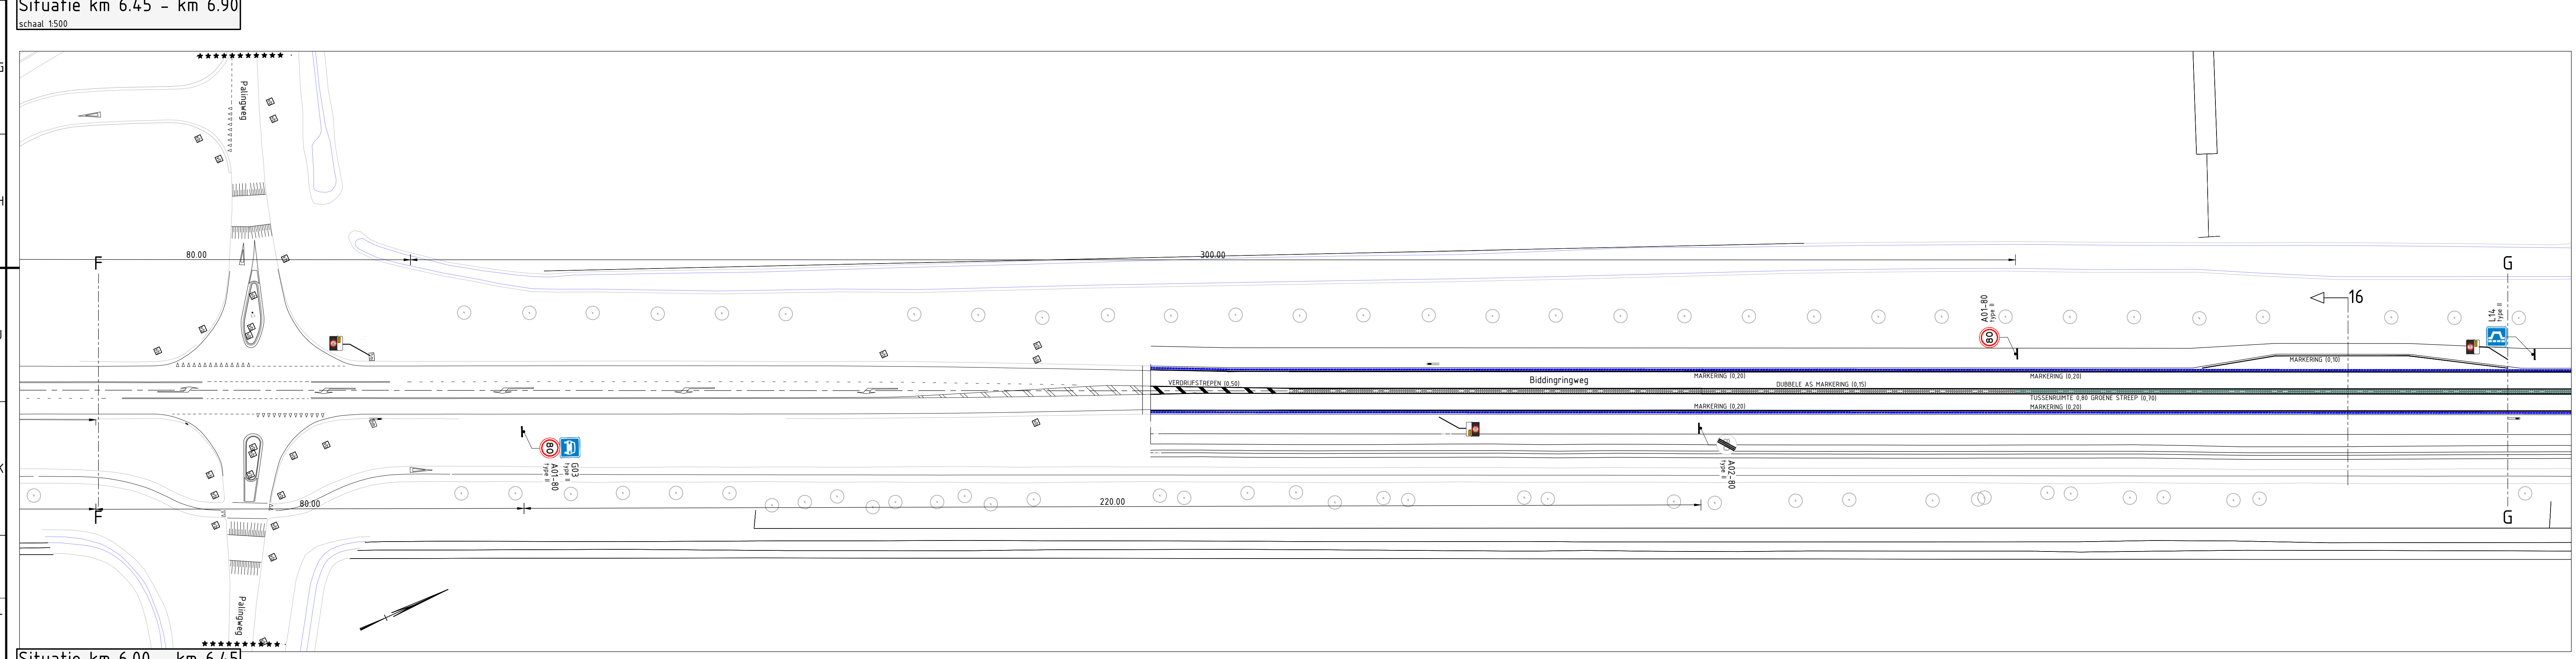


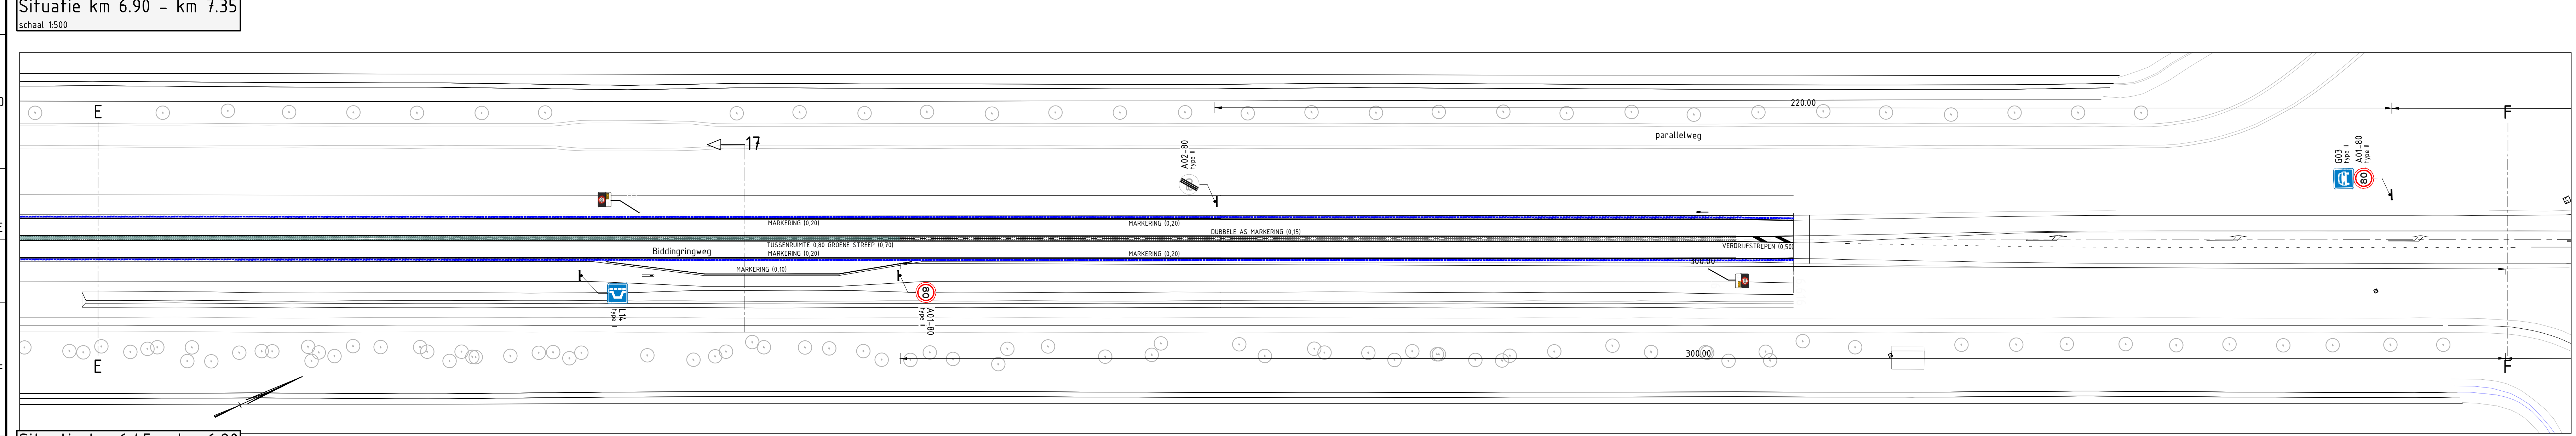

- Legenda**
- Projectbegrenzing
- Legenda kantstrookverruwing**
- Kantstrookverruwing d.m.v. frezen
glazen wegdekfactor h.o.b. 25 m, zie principedetail
 - Kantstrookverruwing d.m.v. blokjes
(thermoplast), kleiner zwart, breed 300 mm, hoog 6 mm, glazen wegdekfactor h.o.b. 25 m, zie principedetail
 - Deelstrookverruwing d.m.v. blokjes
(thermoplast), kleiner zwart, breed 200 mm, hoog 6 mm, zie principedetail
- Legenda markeringen**
- Aanbrengen langsmarkering
inclusief maatvering
 - Aanbrengen haaieland markering
inclusief maatvering
- Legenda bebording**
- Aanbrengen verkeersbord
inclusief verkeersbordpaal
 - Aanbrengen hectometerpaal
2 keer 100m bord op 1 paal
 - Aanbrengen bermplank

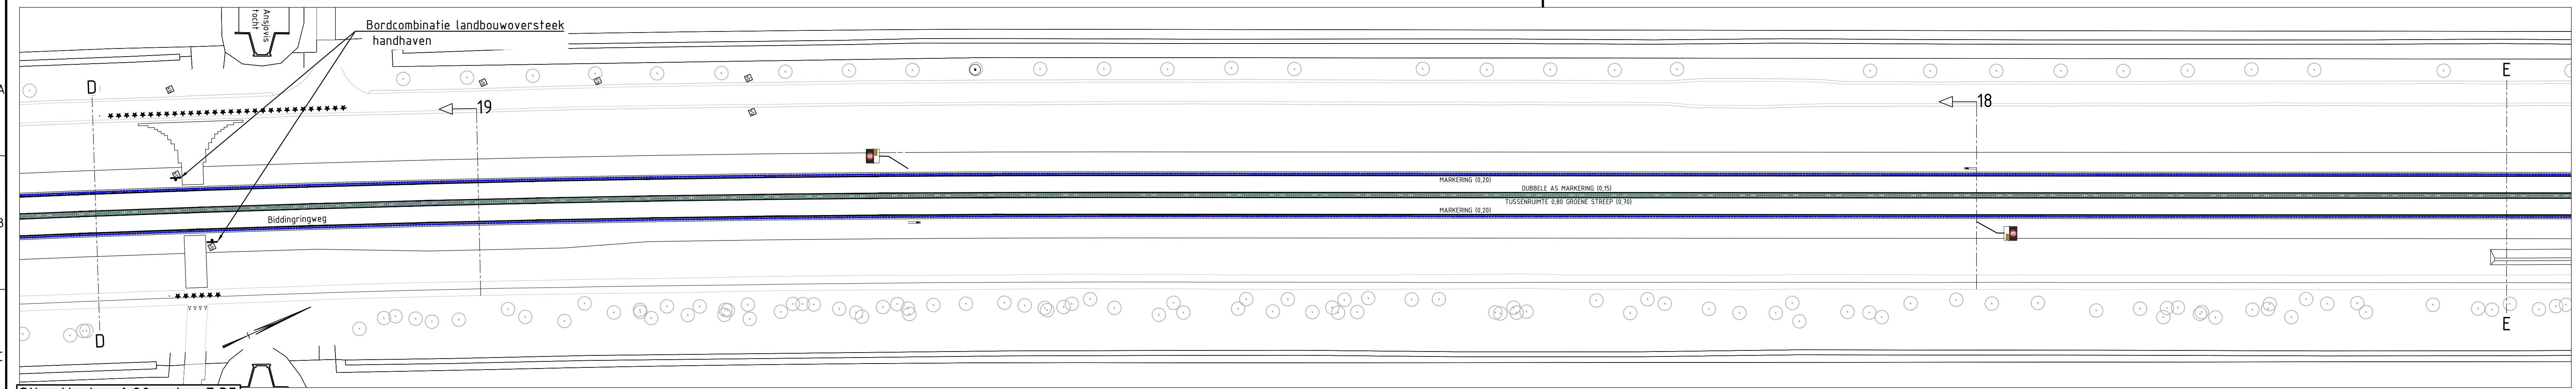

BESTEKSTEKENING	DEFINITIEF
Niet jaarlijks onderhoud weg Biddingringweg van Dronterweg tot Swifterweg MARKERINGEN EN BEBORDING KM 7.35 – KM 5.55	Proj. no.: 22122 Bestek no.: 22122-10 Dossier no.: -
get.: rse 05-05-2023 gez.: gve 30-05-2023	gew.: rse 30-05-2023 revisie: B01
schaal: 1500/50 bladnr.: 9 in 16 bladen	
formaat: A0	
tek.nr.: PFL230532	

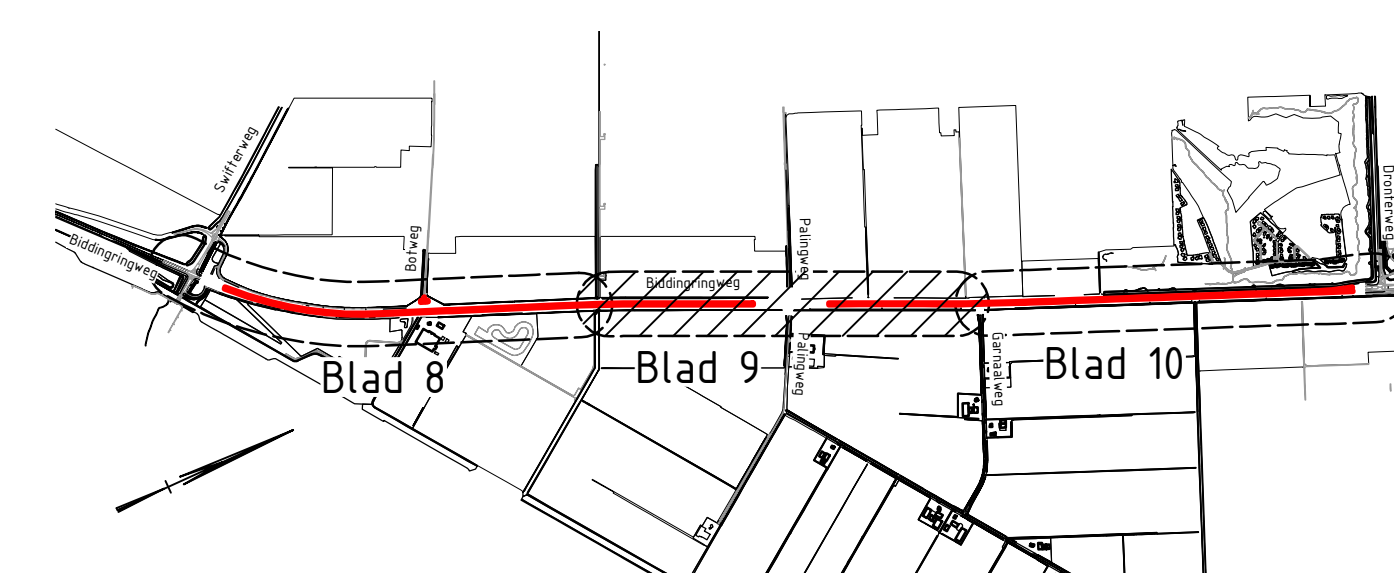