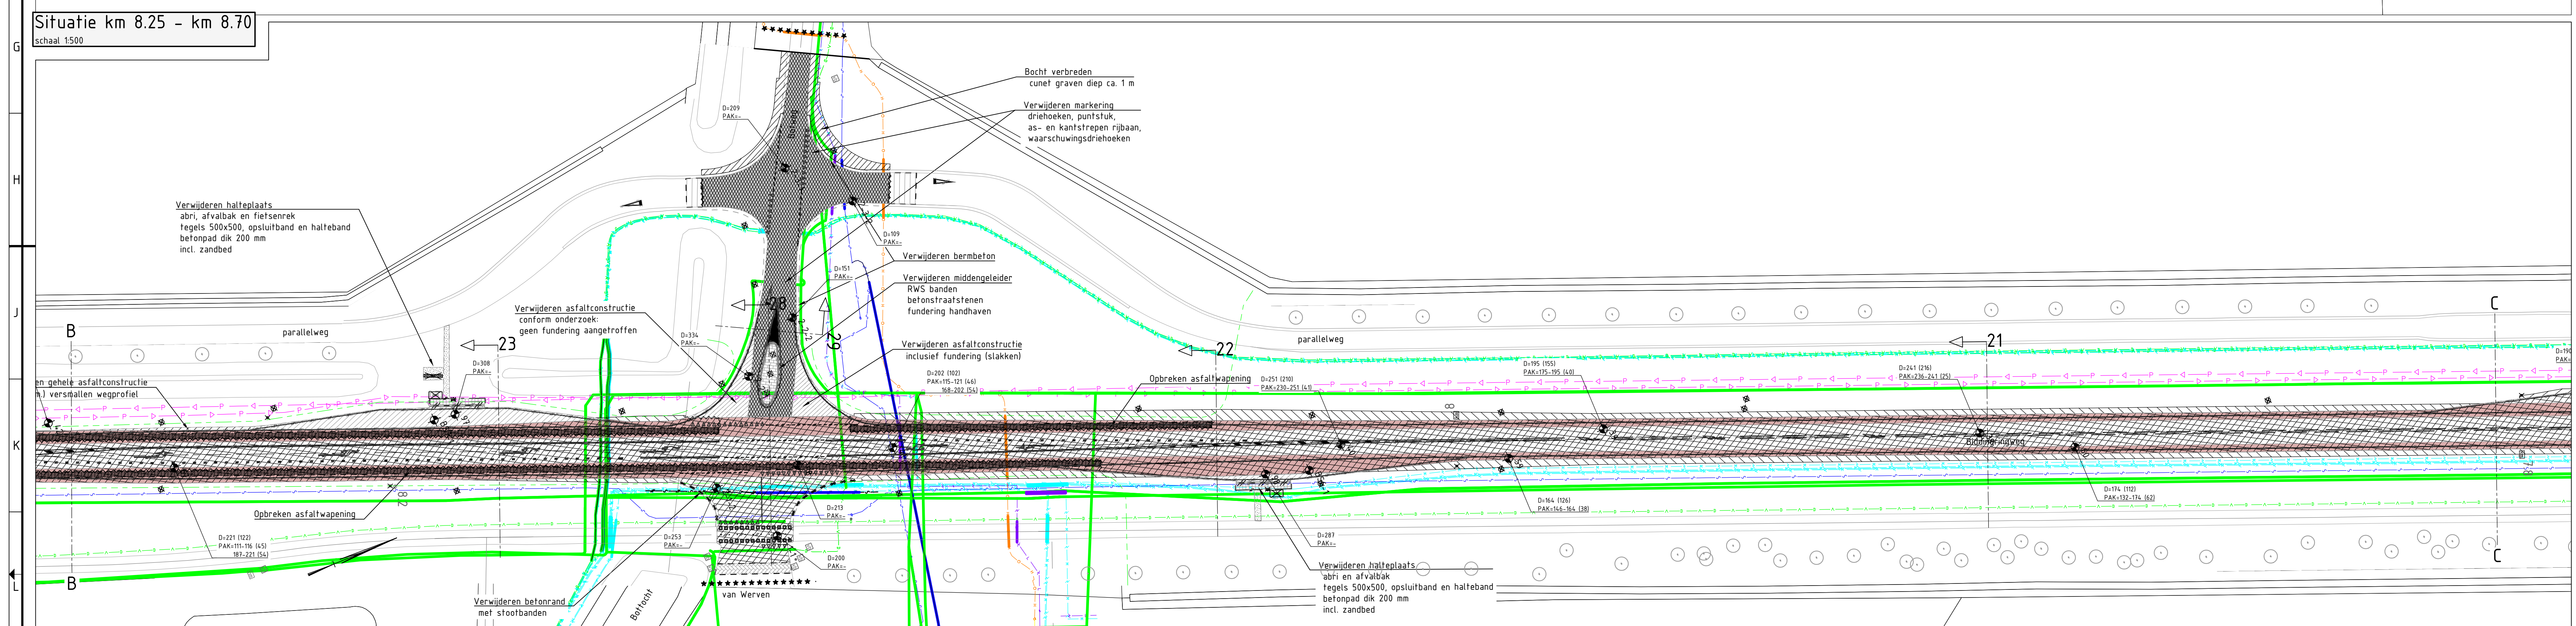
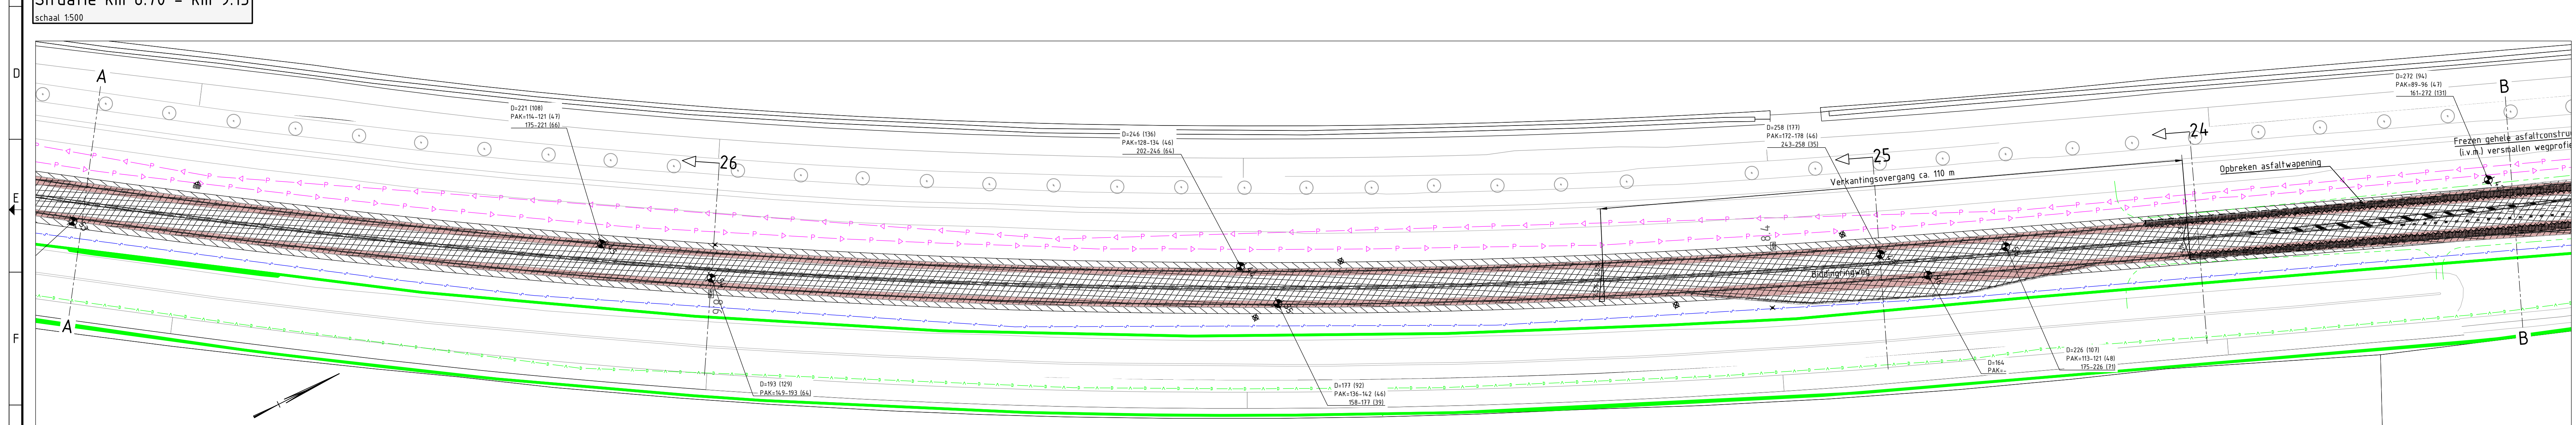
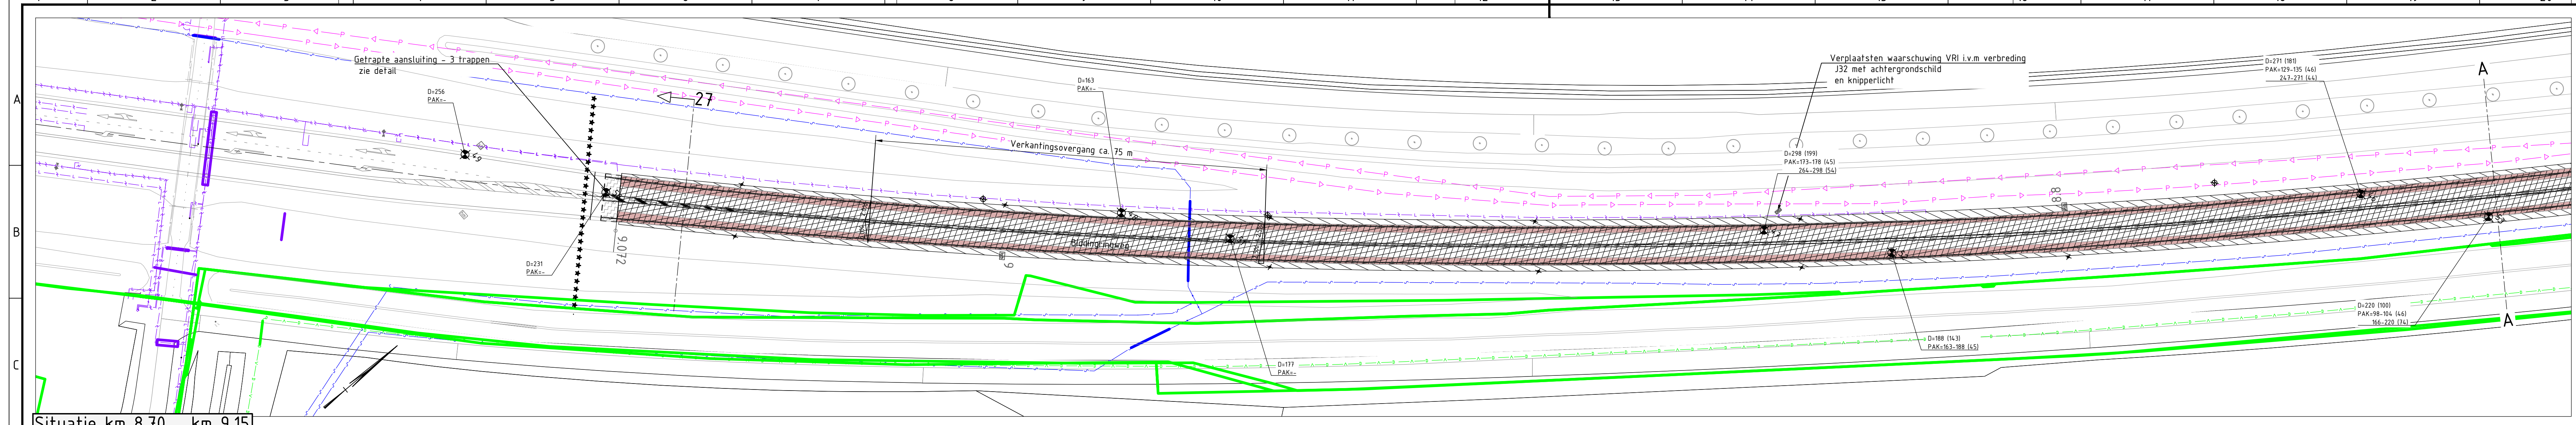


Legenda

Projectbegrenzing

- bestaande drainage
- Asfaltboring
- Asfaltboring
- Onderzoeksresultaat asfaltboring
- Vervallen situatie
- Zagen asfalt
- Verwijderen/opnemen verkeersbord
- Verwijderen bermplank / kilometerbord
- Verwijderen abri
- Verwijderen fietsenrek
- Verwijderen afvalbak
- Verwijderen betonstraatsloten (hergebruik)
- Verwijderen gehele asfaltconstructie
- Frezen gehele asfaltconstructie (herverrij)
- Frezen asfalt bolweg
- Frezen asfalt deklaag
- Frezen asfalt Maatregel A - oost
- Frezen asfalt Maatregel B - west
- Frezen asfalt Maatregel A - oost
- Frezen asfalt Maatregel B - west
- Verwijderen asfaltconstructie Gemaalweg
- Verwijderen asfaltconstructie (v.v.m.) versmallen wegprofiel
- Verwijderen voetpad bij halteplaats
- Verwijderen perron bij halteplaats
- Uitschuiven van berm b.v.v. verbreding
- Opbreken asfaltwapening (Mesh Track)

Legenda

- maten in m tenzij anders staat aangegeven
- hoogtematen in m t.o.v. nap
- aan de aangegeven ligging van kabels
kunnen geen rechten worden ontleend
- KLC: 02-05-2023

- Datransport
- Duct
- Kabelbed
- Mantelbus data
- Hoogspanning
- Laagspanning
- Mantelbus LS
- Middenspanning
- Mantelbus MS
- Gas hoge druk
- Mantelbus gas hoge druk
- Gas lage druk
- Overig
- Water
- Mantelbus water
- Water, vervallen
- Drukriolering
- Riolering vrijverval
- Eis Voorzorgsmaatregel
- Eis Voorzorgsmaatregel

Blad 2 Blad 3 Blad 4

BESTEKSTEKING		DEFINITIEF	
Niet jaarlijks onderhoud weg		Proj. no.: 22122	
Biddingringweg van Dronterweg tot Swifterweg		Bestek no.: 22122-10	
SITUATIE OPBREKEN KM 9.15 - KM 7.35		Dossier no.: -	
get.: rse 05-05-2023	gew.: rse 30-05-2023	schaal: 1500/50	
gez.: gve 30-05-2023	revisie: B01	bladnr.: 2 in 16 bladen	
PROVINCIE FLEVOLAND		format: A0	
		tek.nr.: PFL230525	