
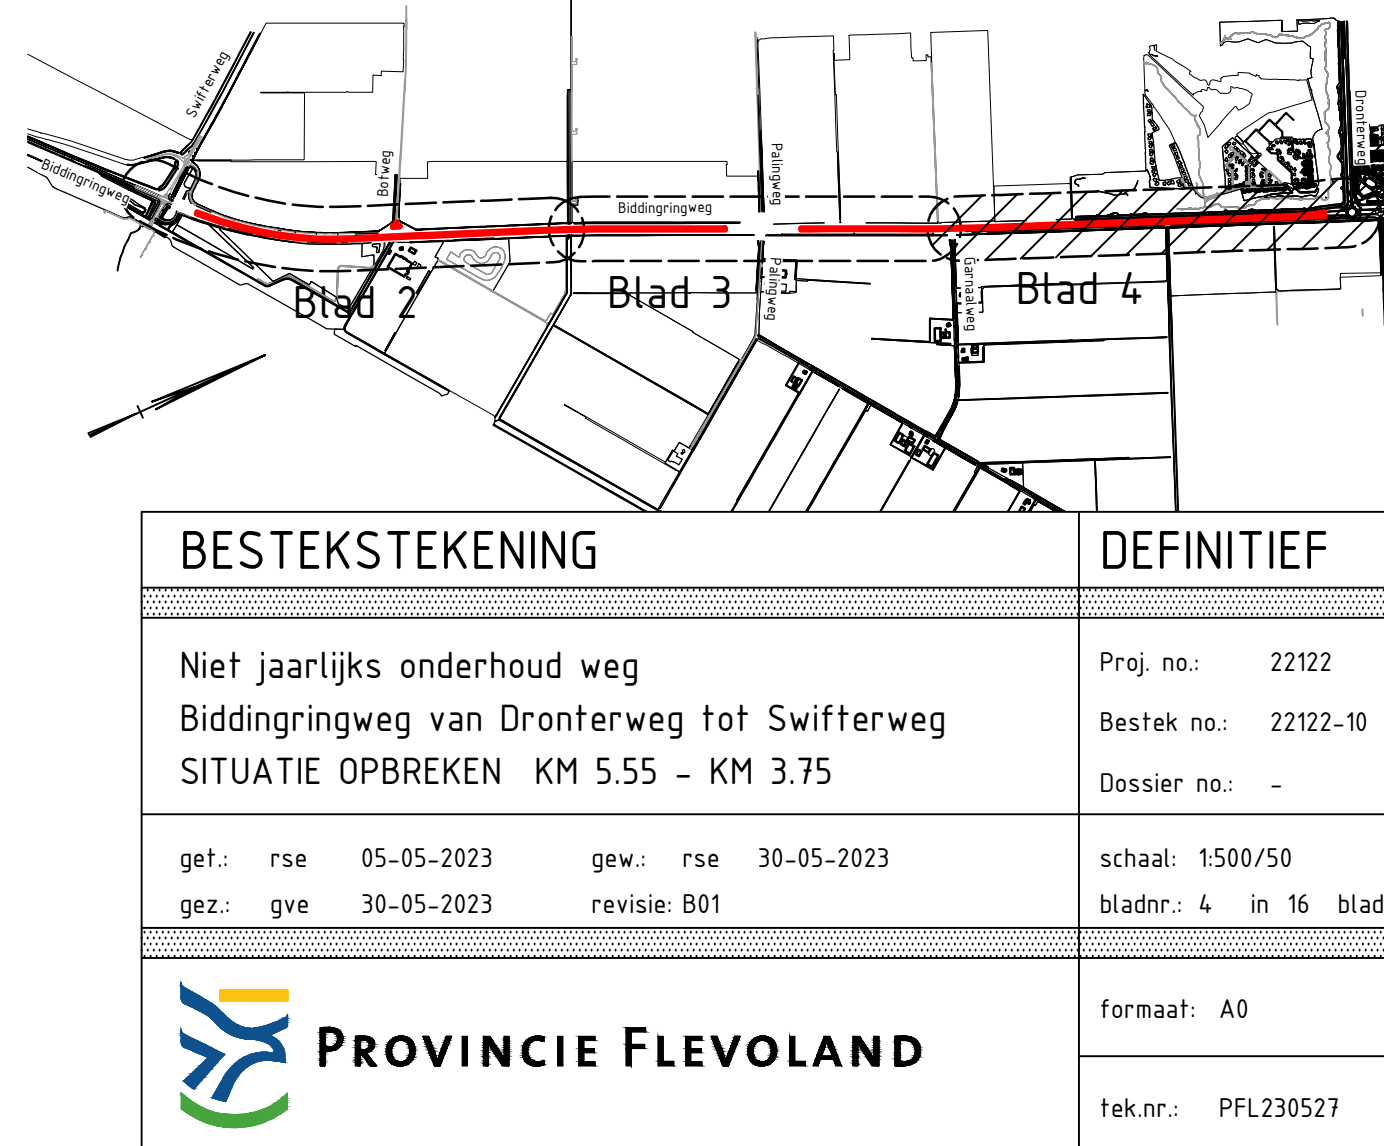
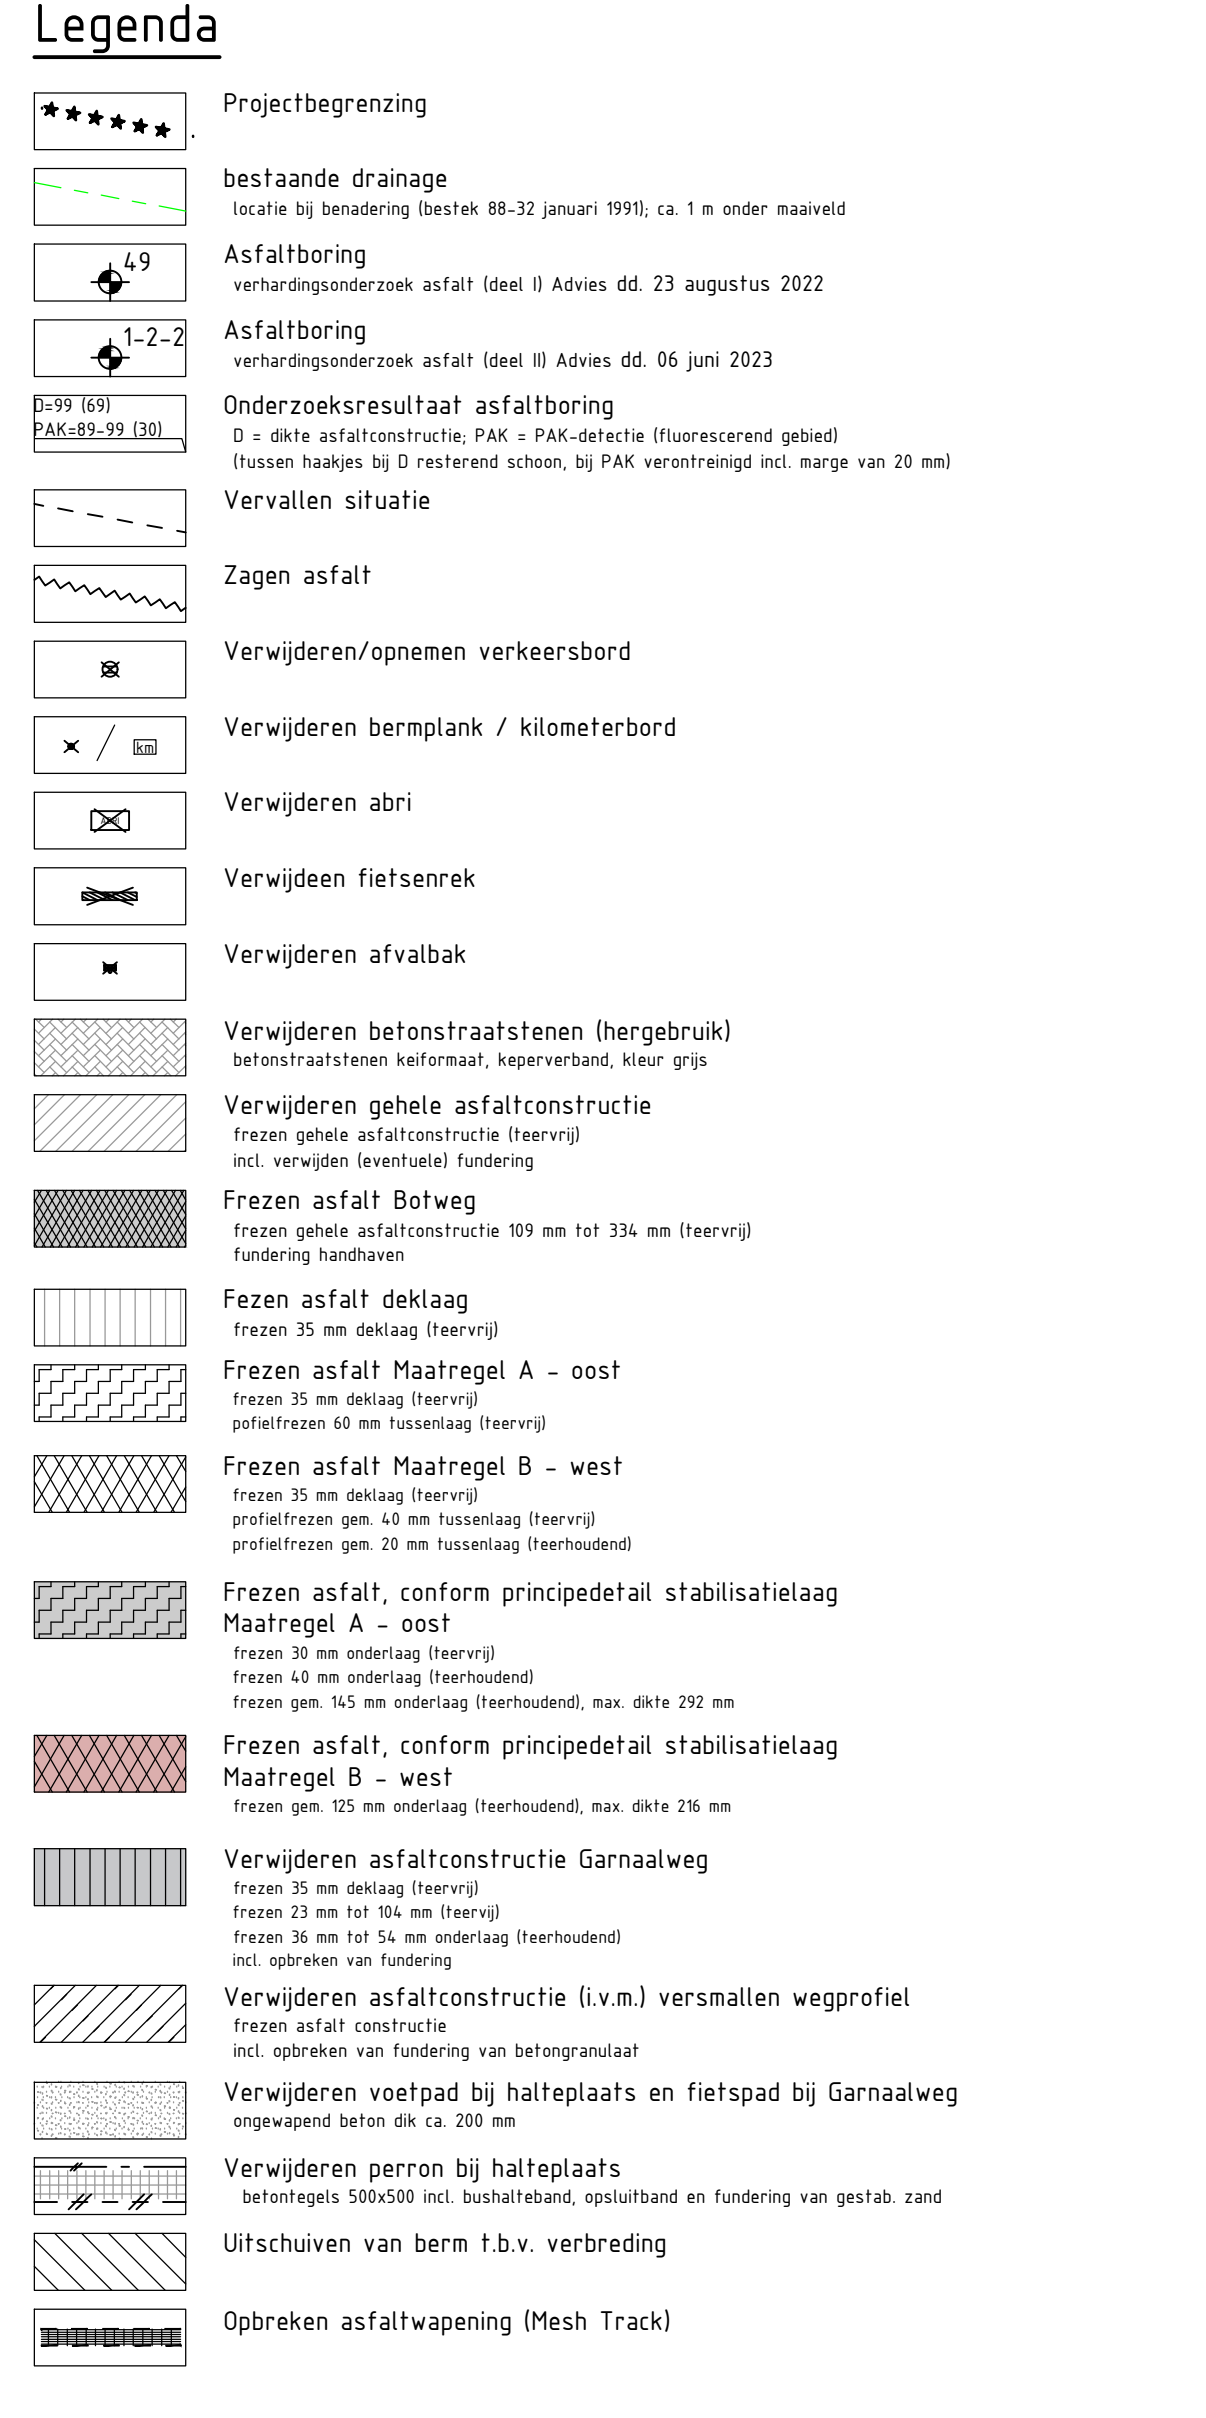
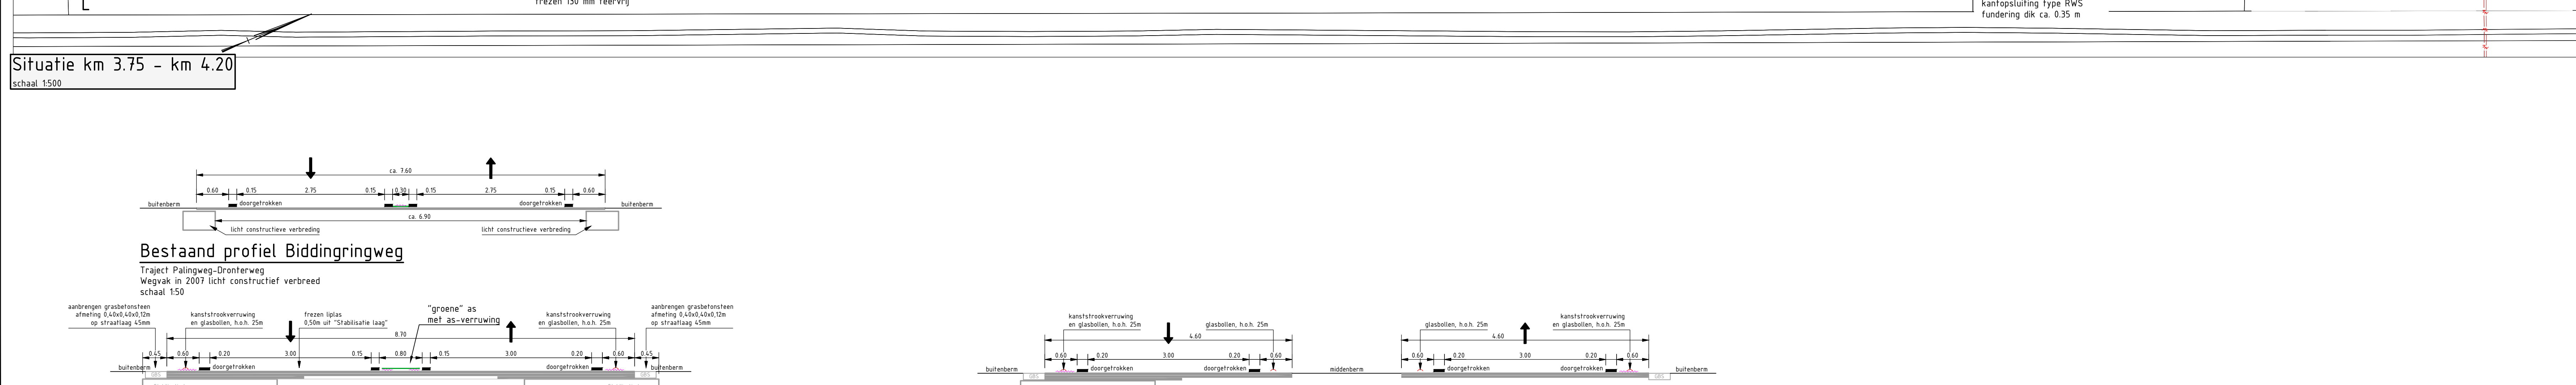
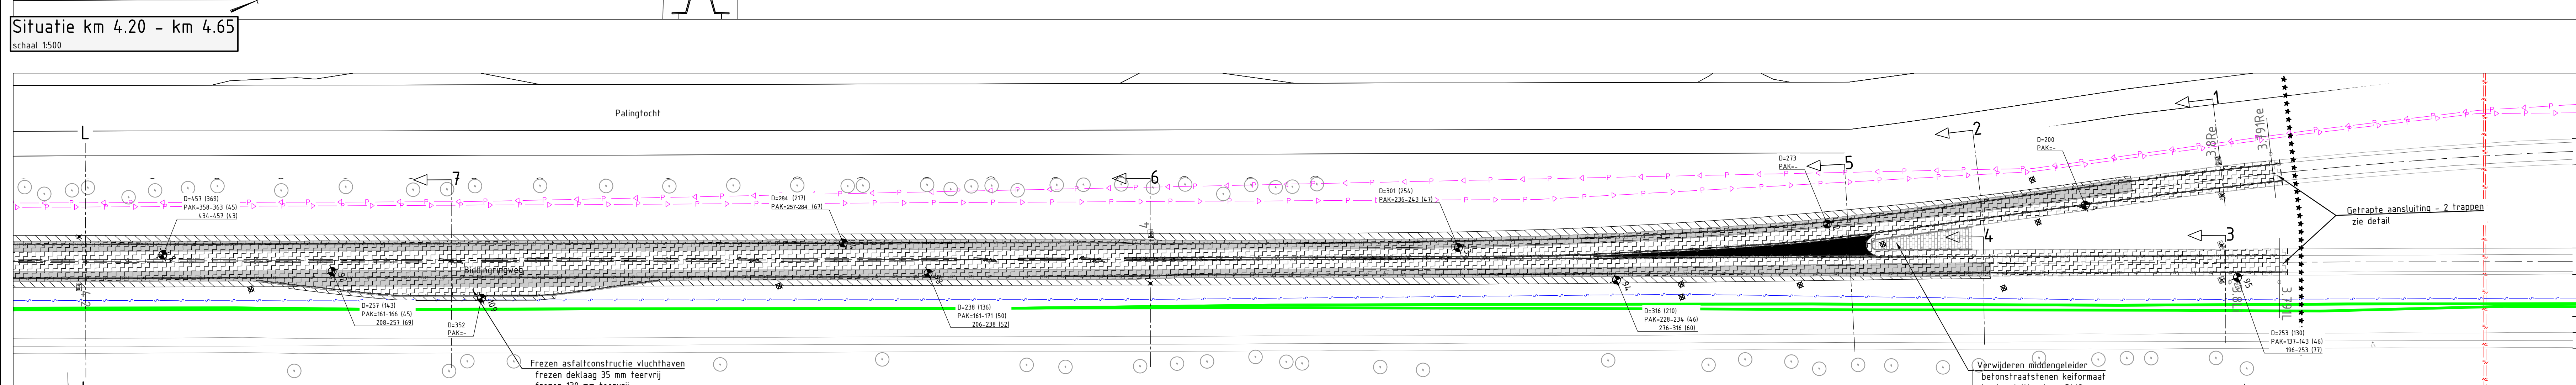
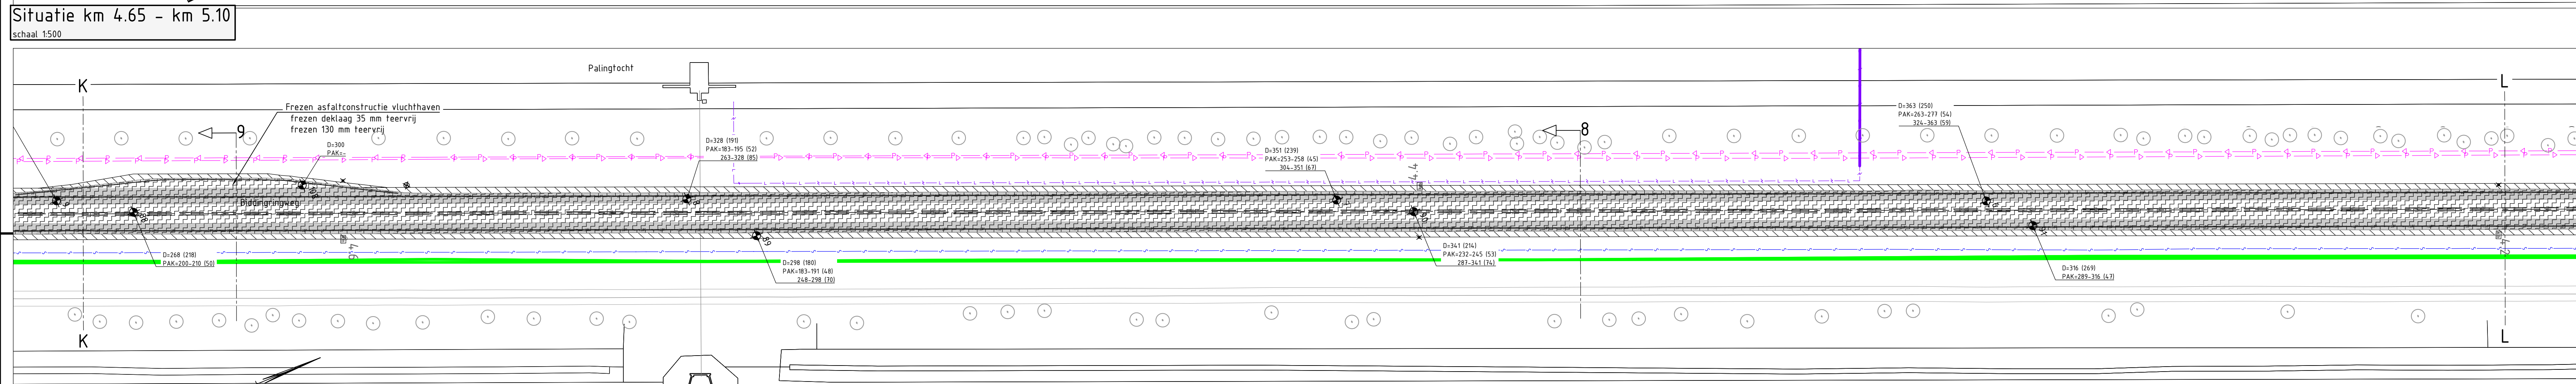
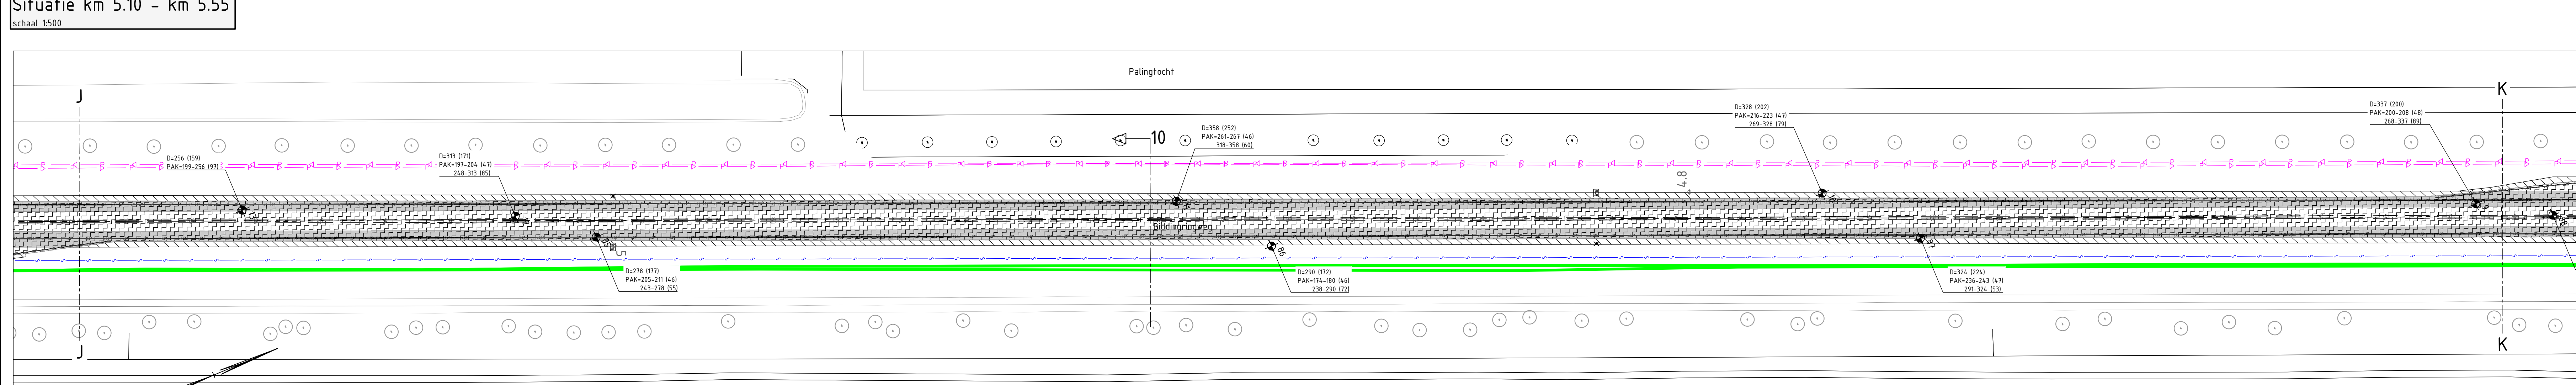


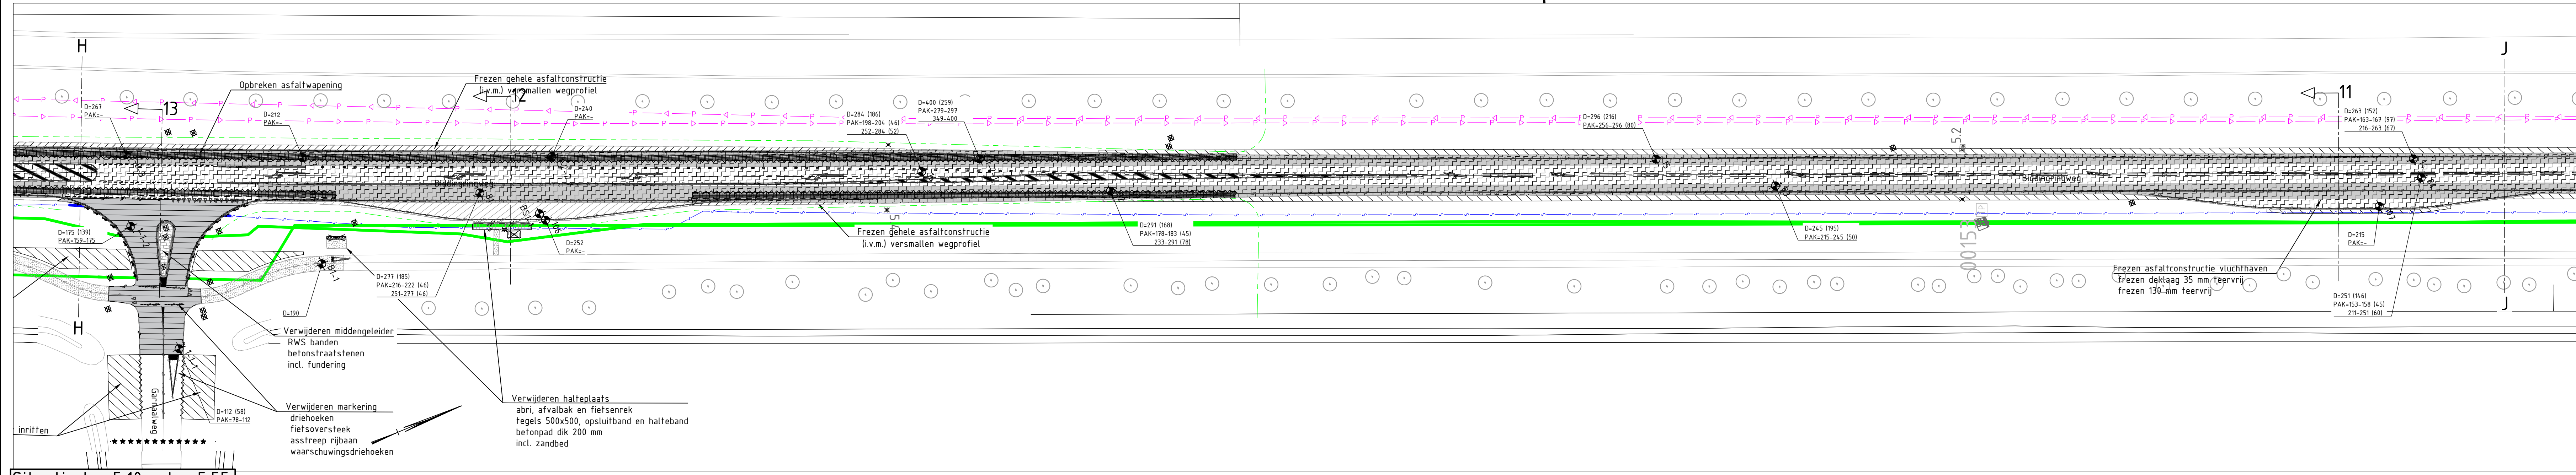

BESTEKSTEKING	DEFINITIEF
Niet jaarlijks onderhoud weg	Proj. no.: 22122
Biddingringweg van Dronterweg tot Swifterweg	Bestek no.: 22122-10
SITUATIE OPBREKEN KM 5.55 - KM 3.75	Dossier no.: -
get.: rse 05-05-2023	gew.: rse 30-05-2023
gez.: gve 30-05-2023	revisie: B01
schaal: 1:500/50	
bladnr.: 4 in 16 bladen	
format: A0	
tek.nr.: PFL230527	