



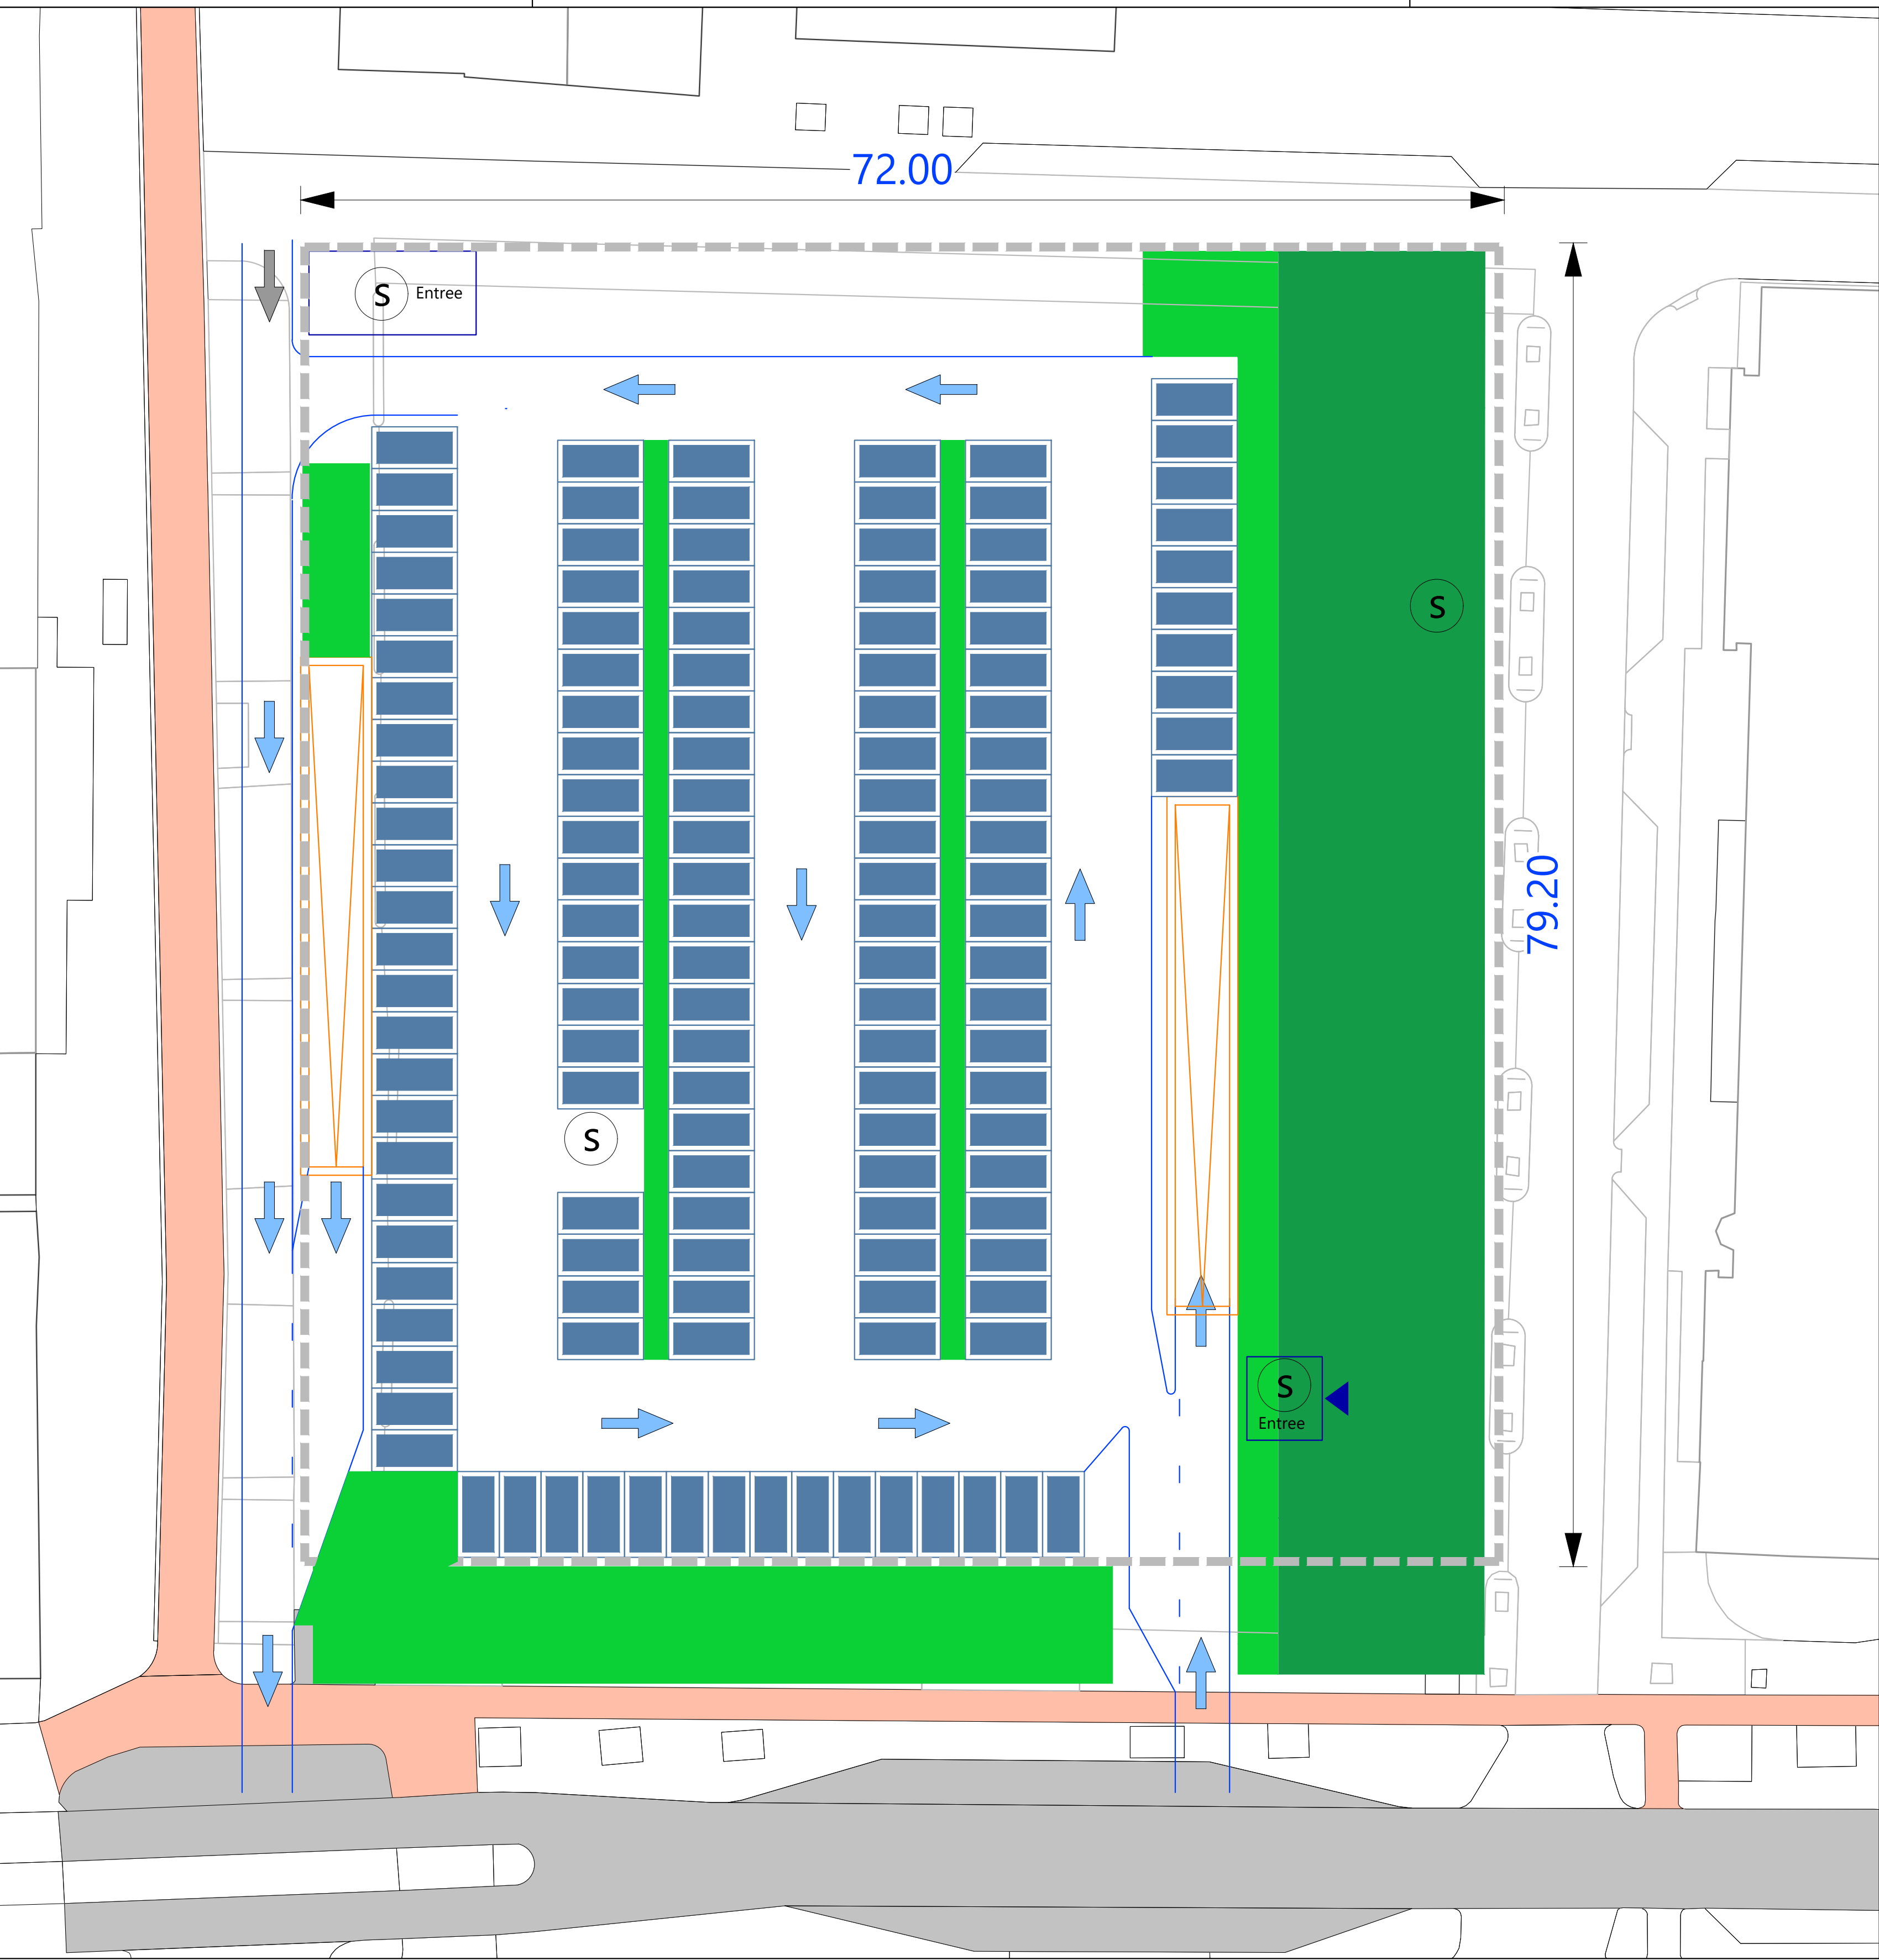


Maaiveld
136 p-vakken

Totaal p-garage: 181+191 = 372 p-vakken

Totaal:
Maaiveld: 136
P-garage: 372 +
508

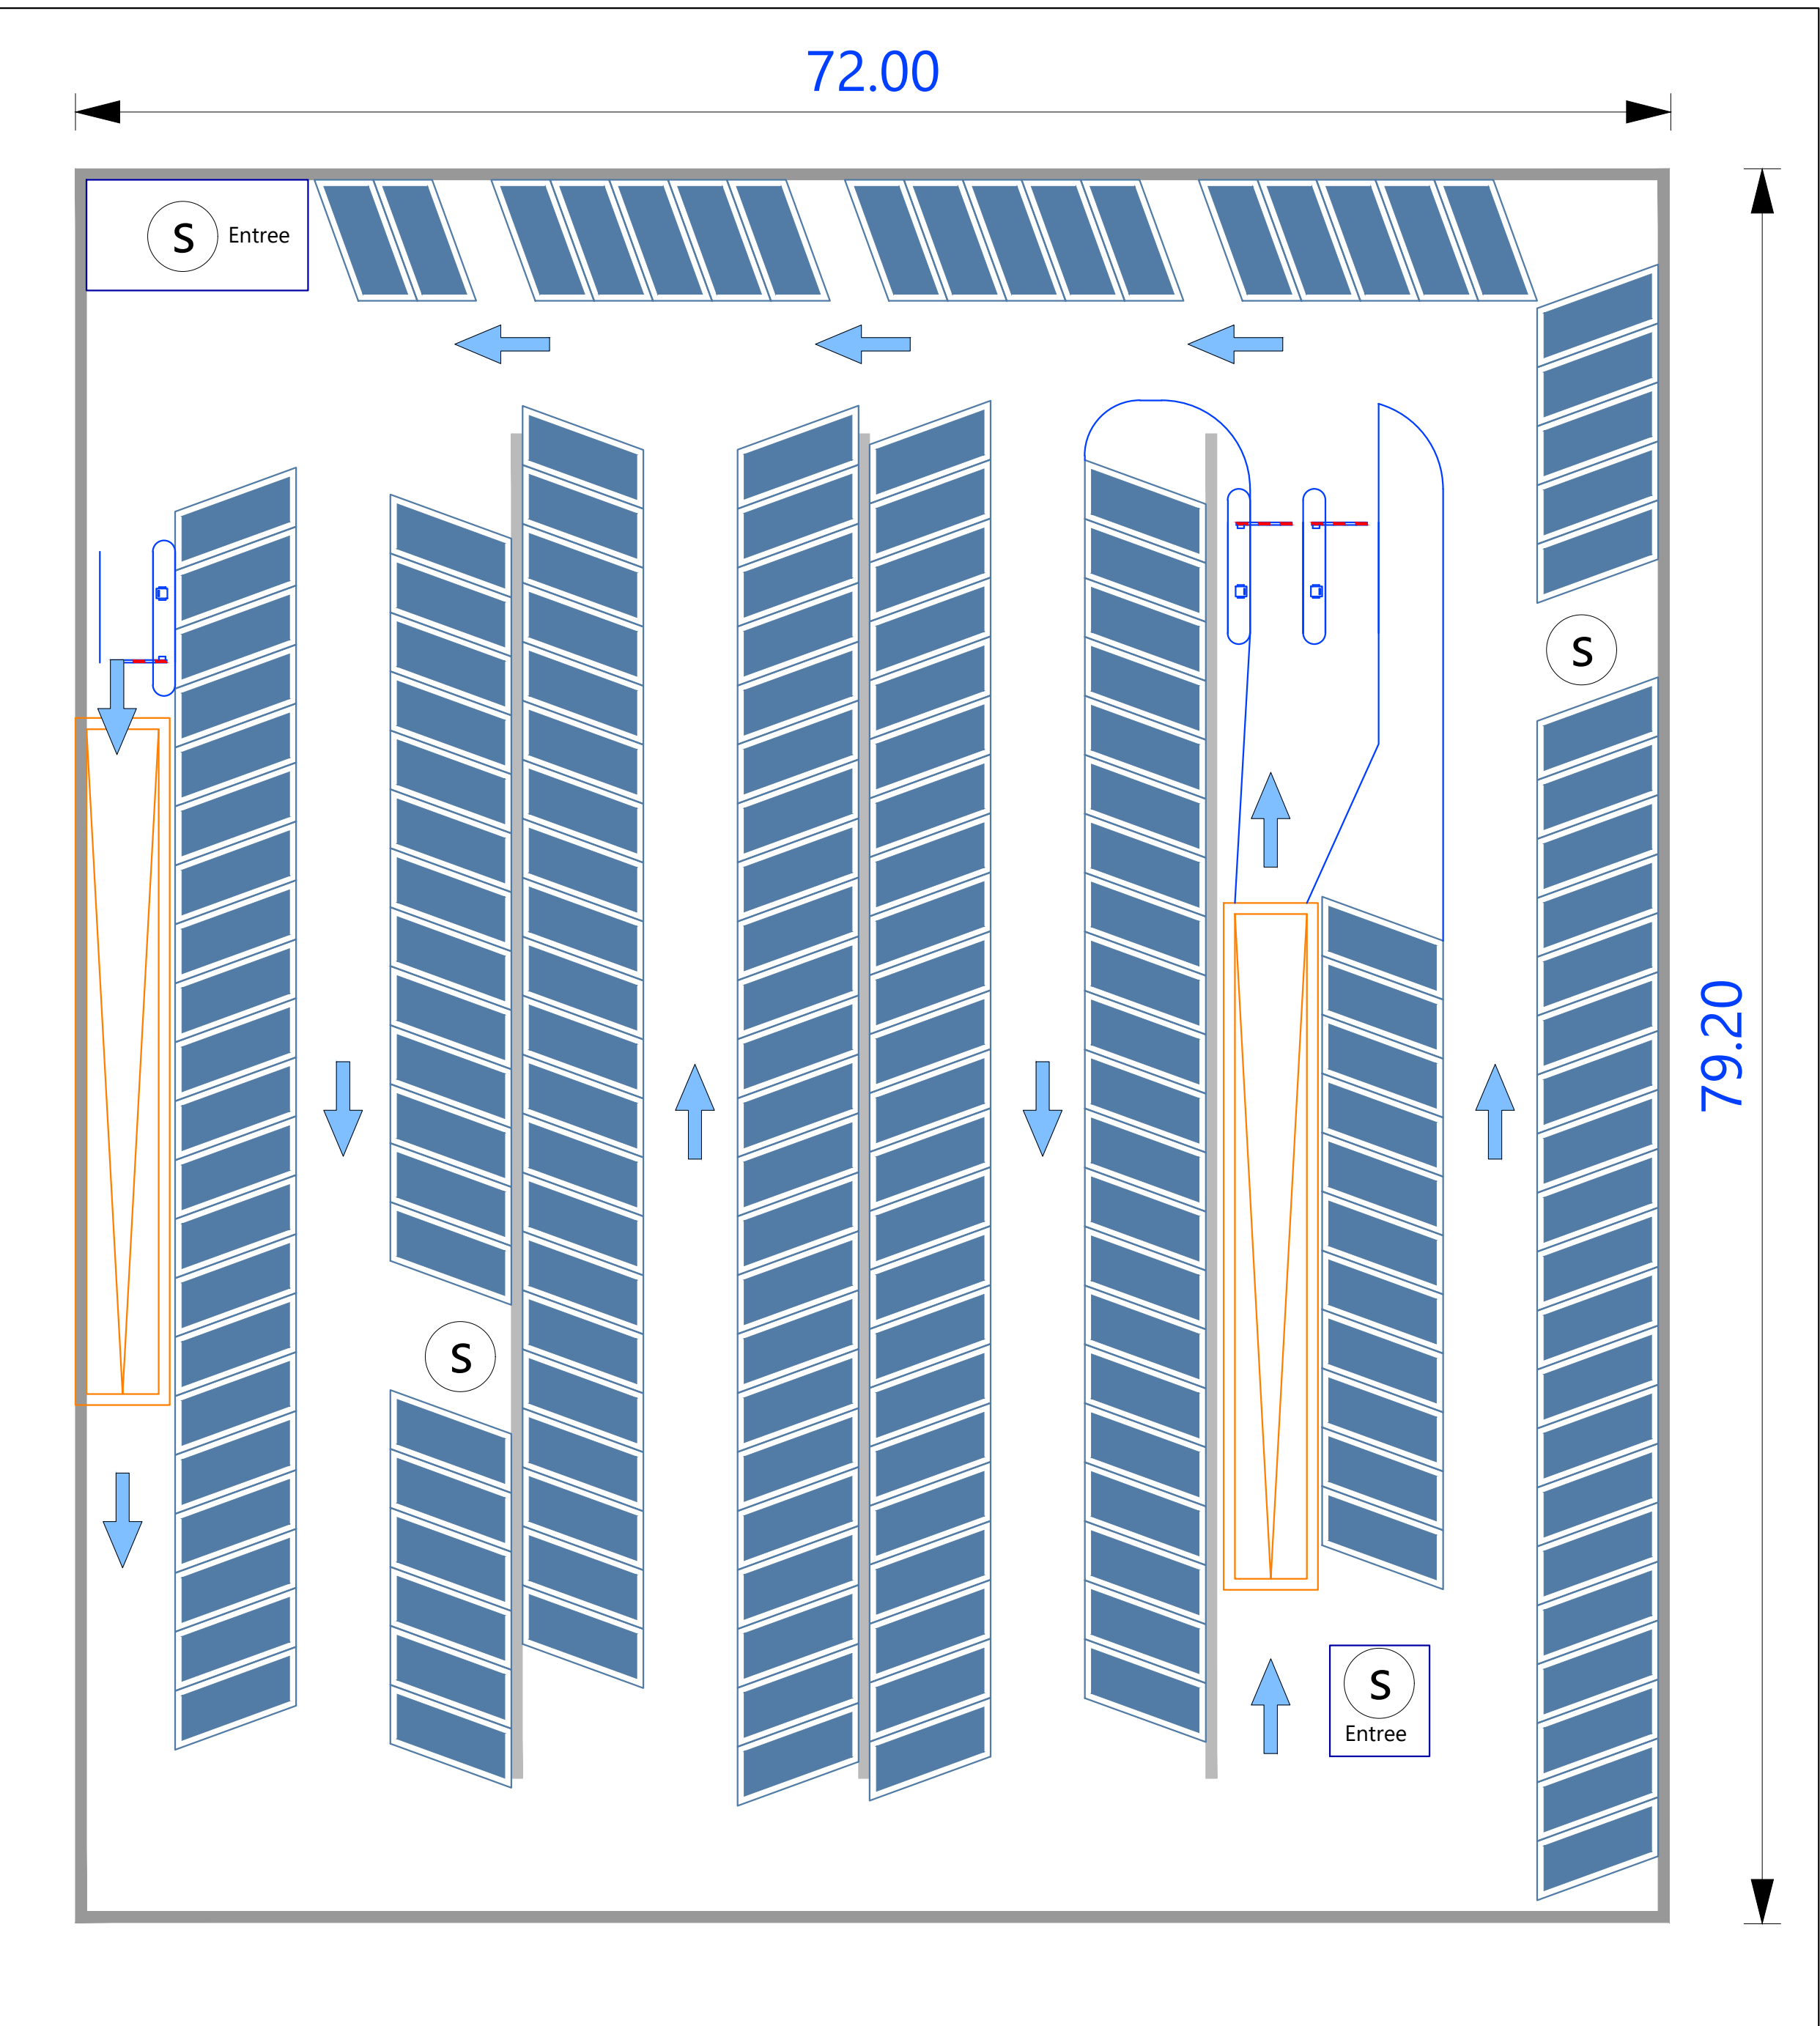

Kelder -1
181 p-vakken

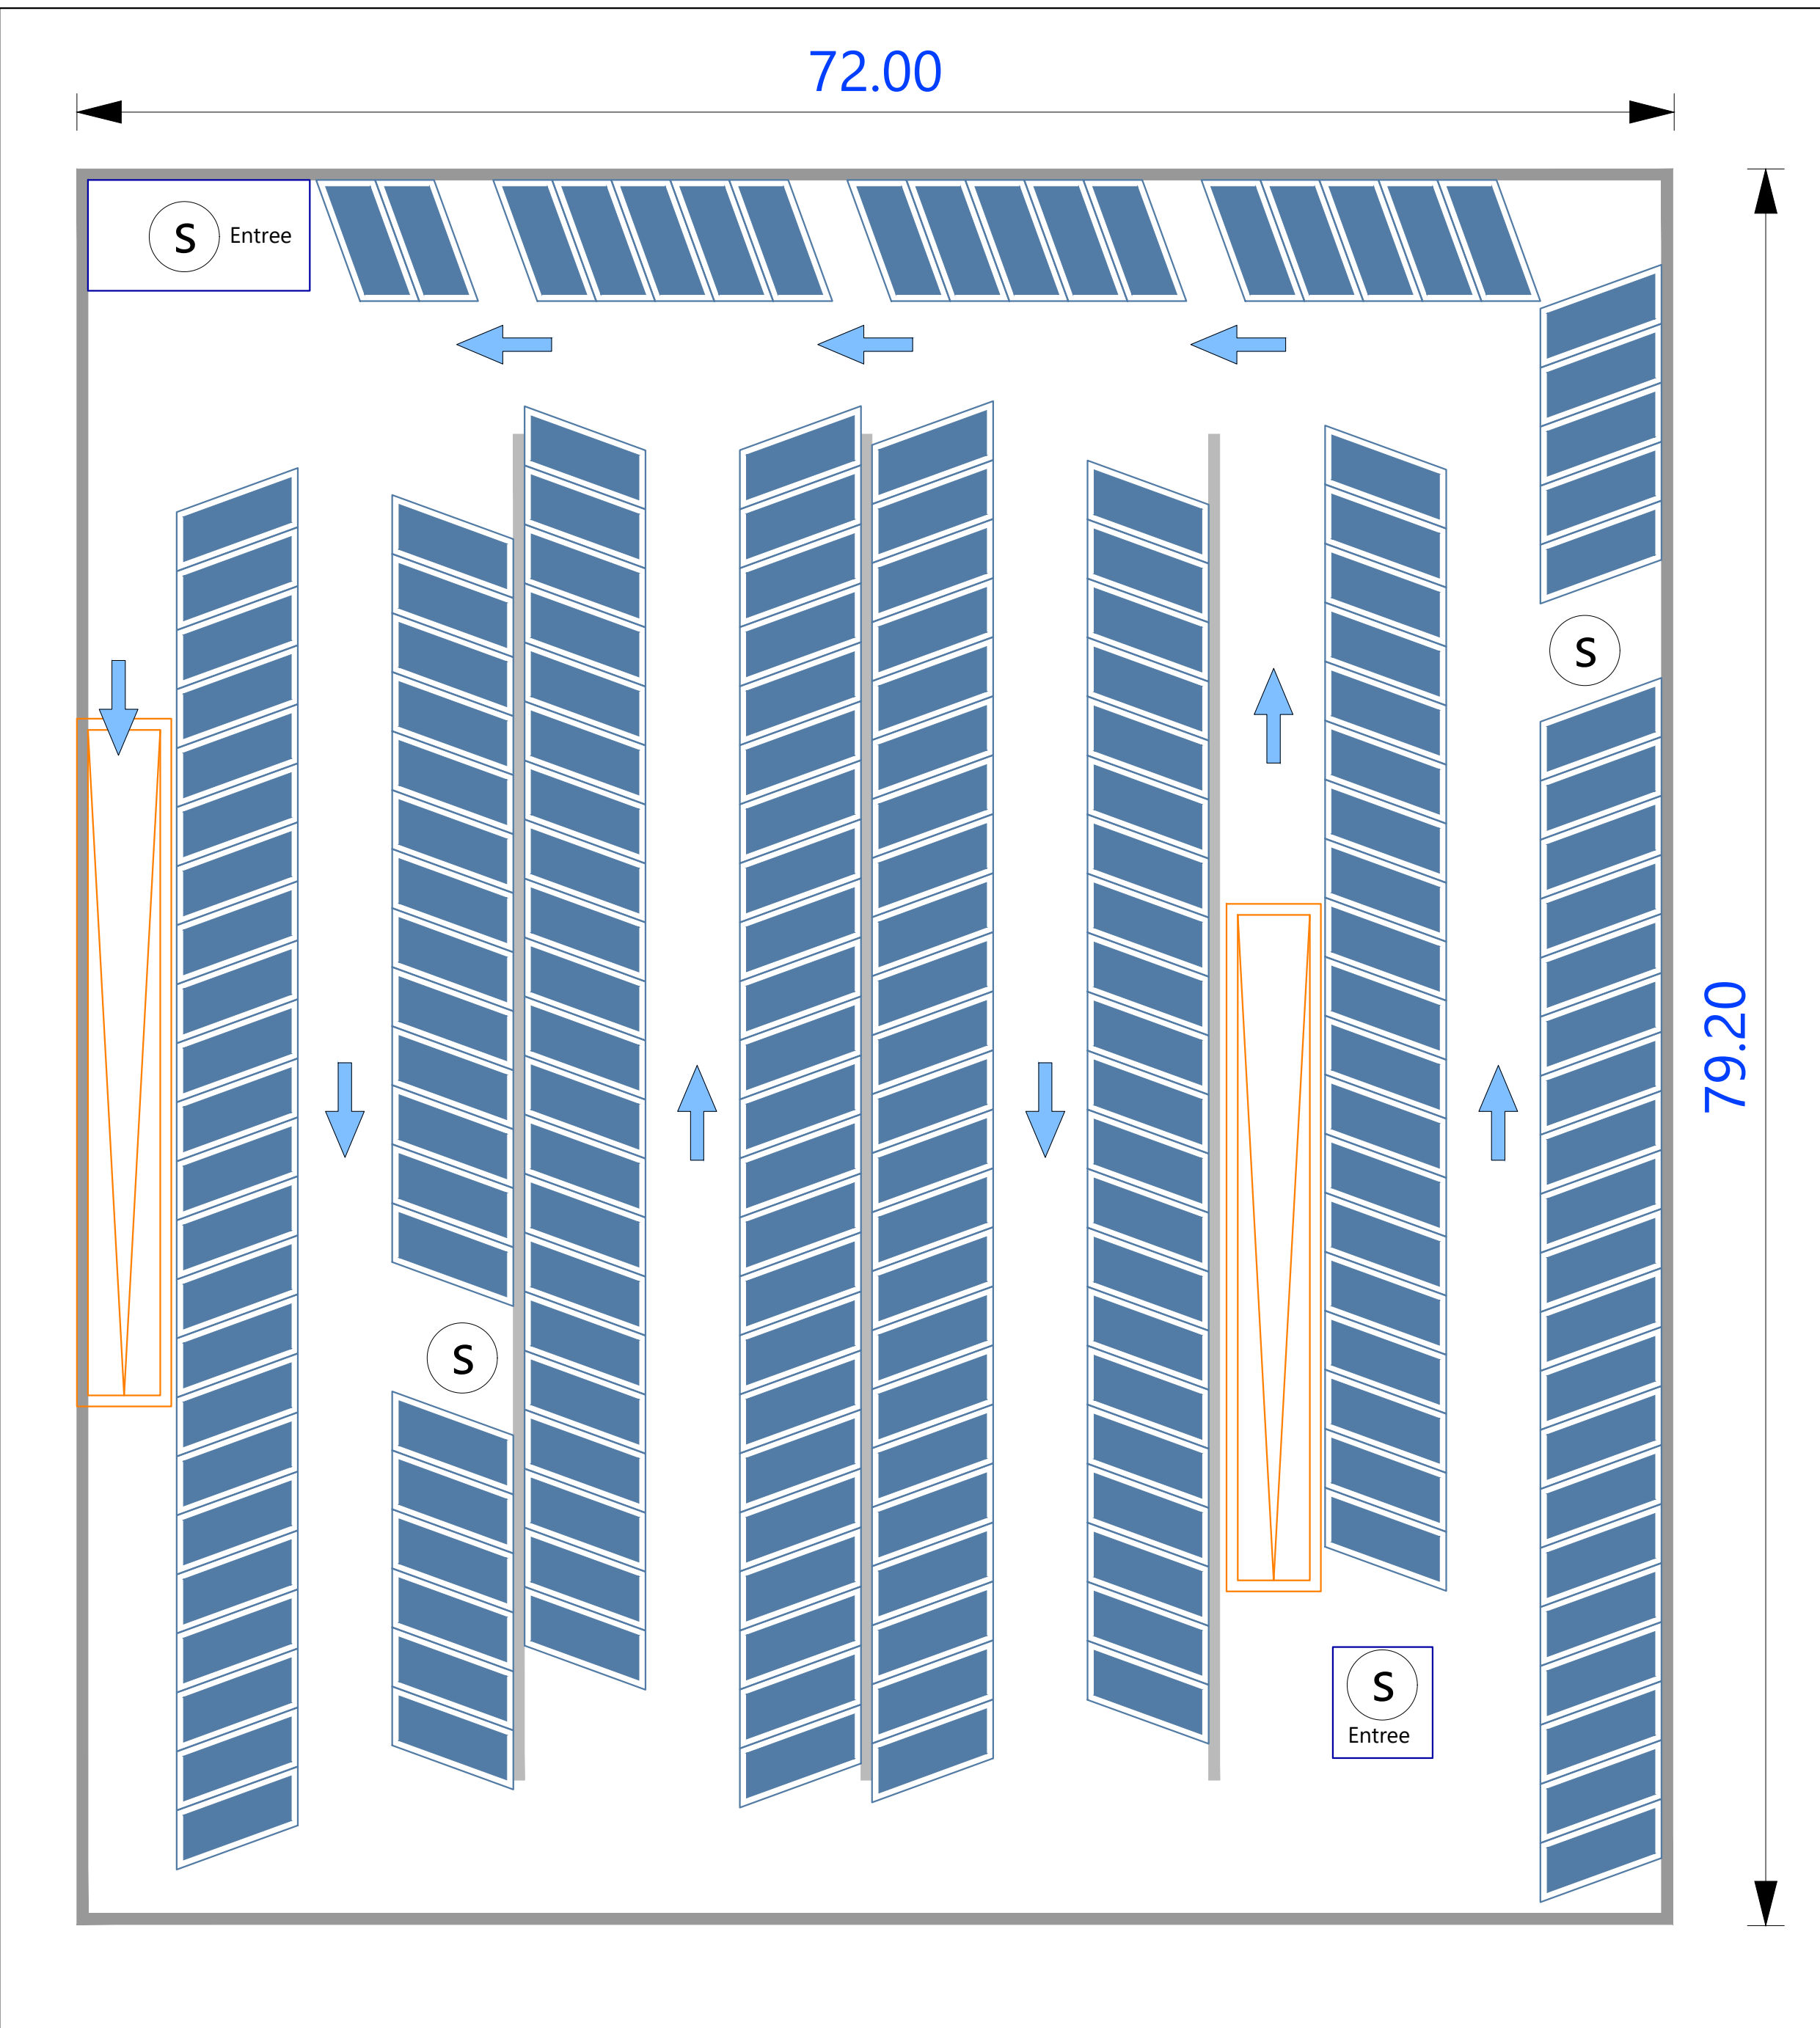

Kelder -2
191 p-vakken