


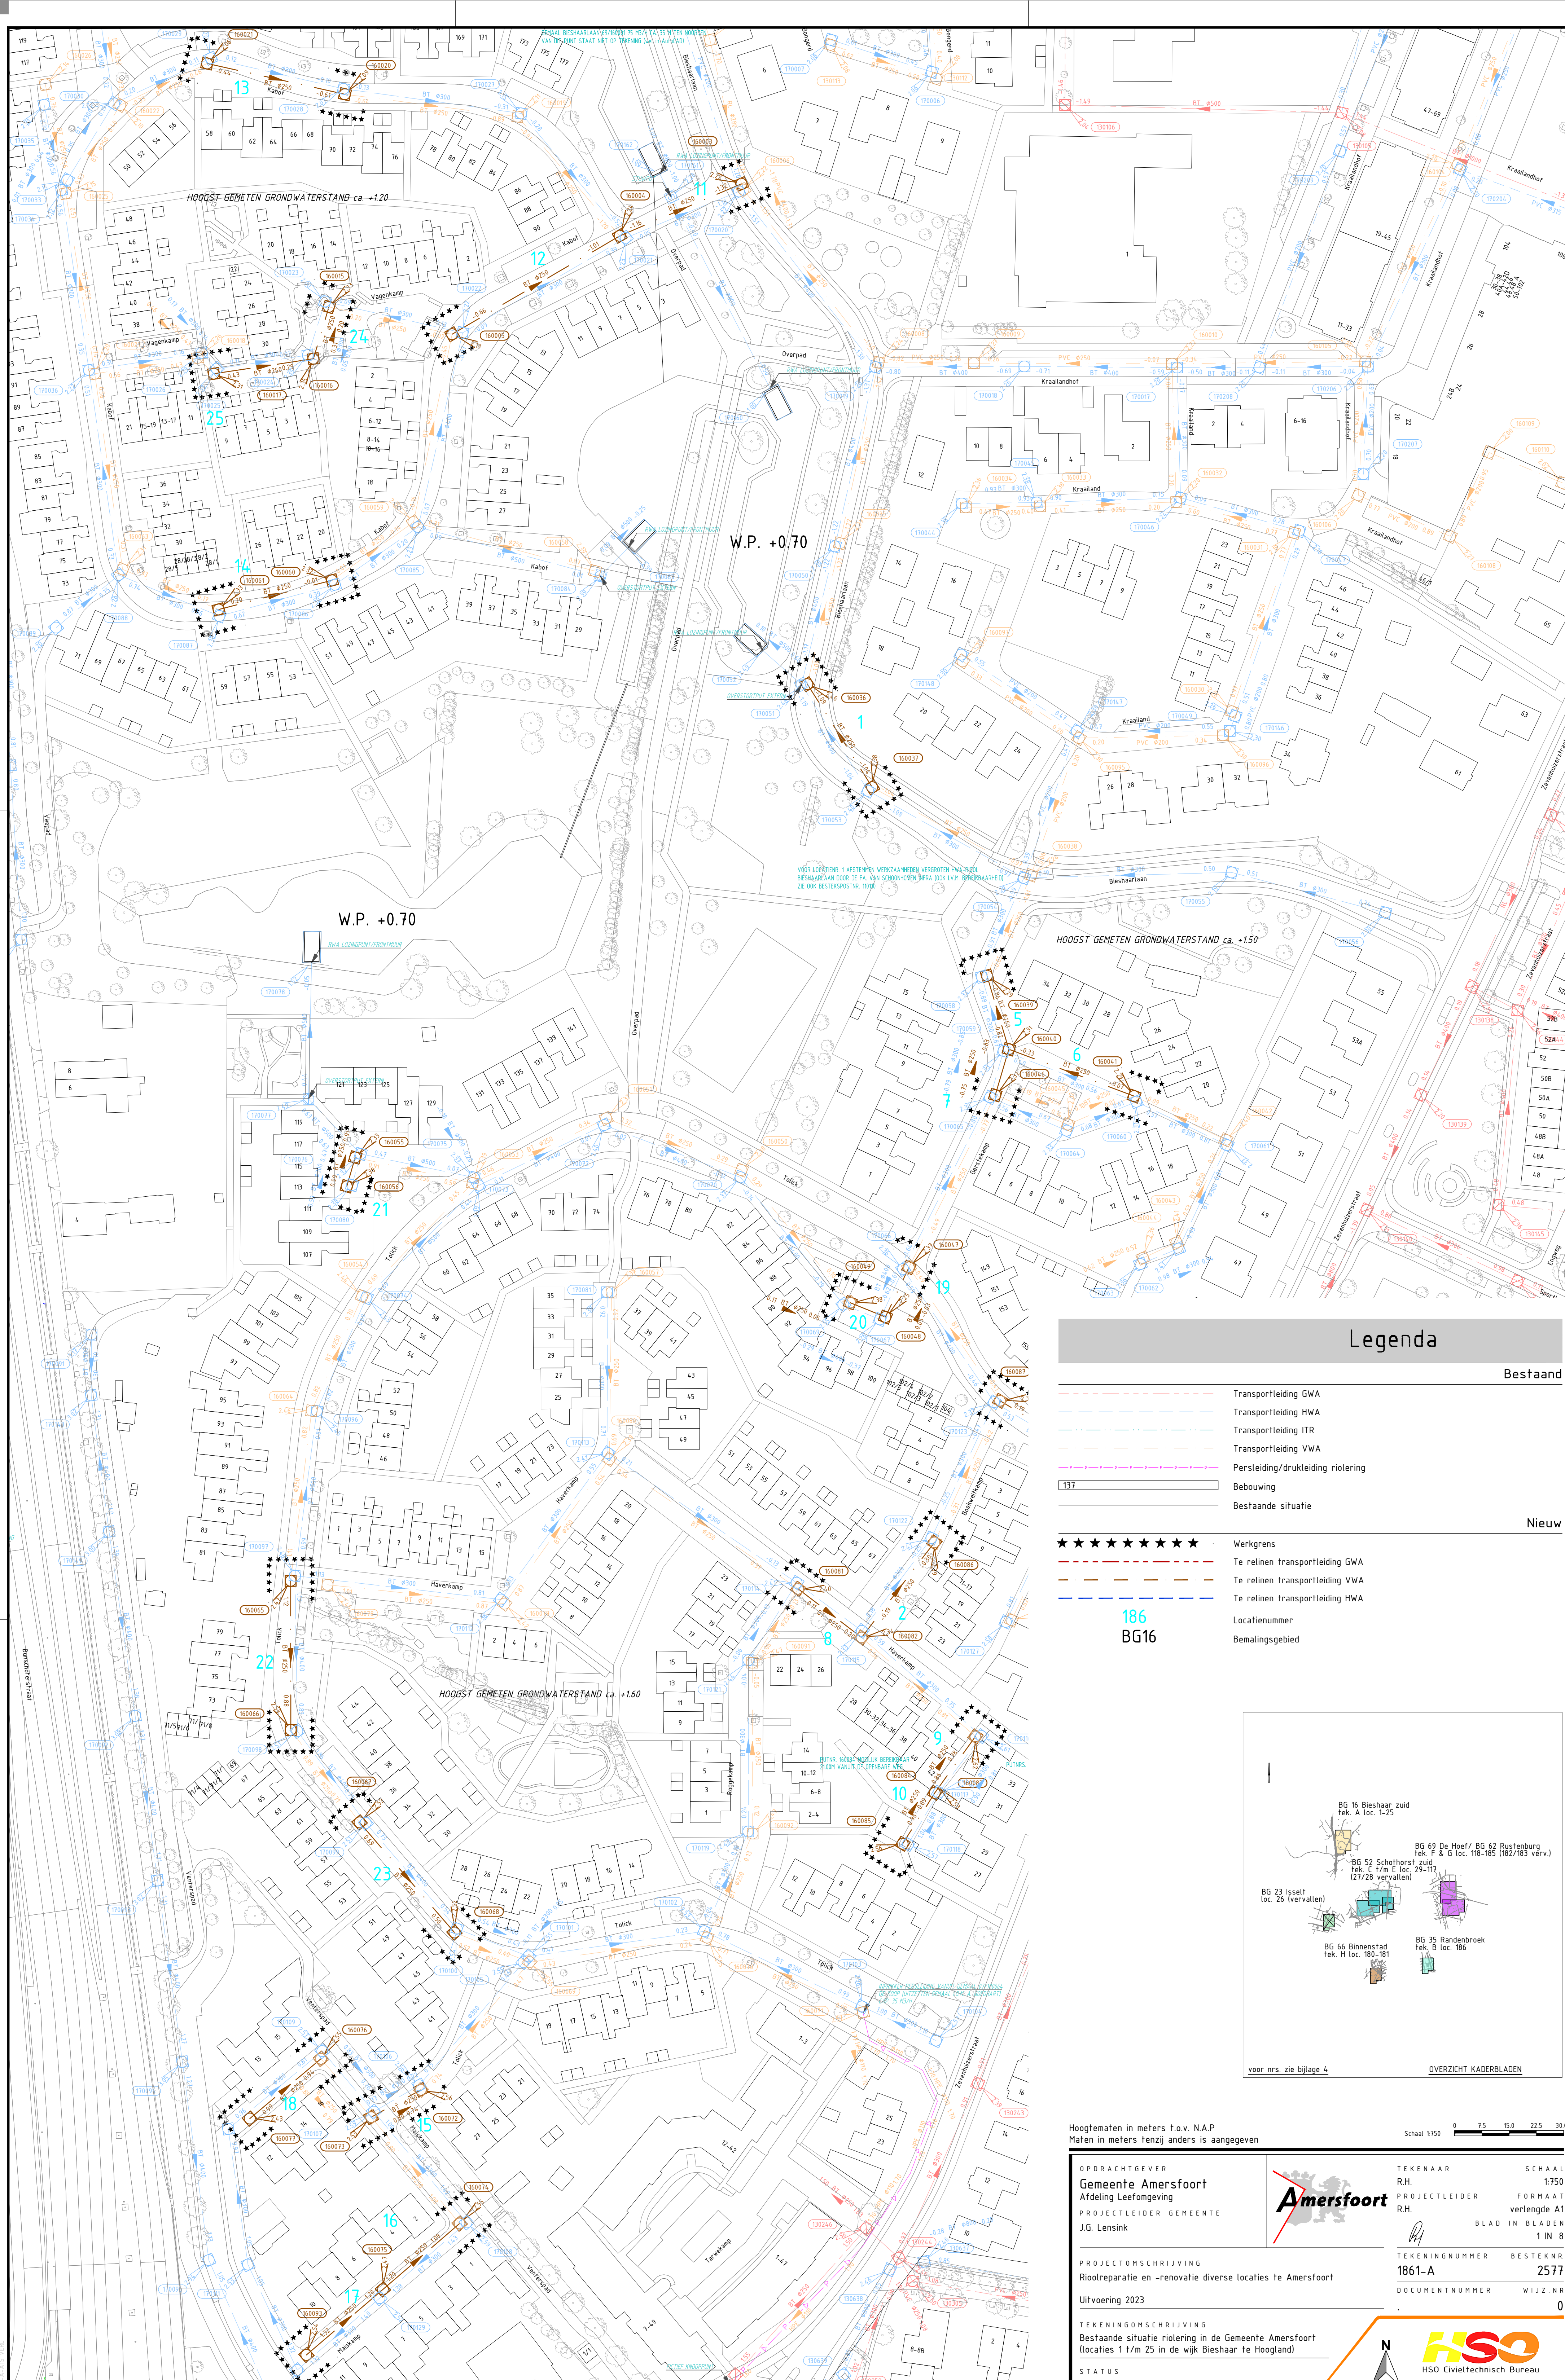


Legenda

Bestaand	
	Transportleiding GWA
	Transportleiding HWA
	Transportleiding ITR
	Transportleiding VWA
	Persleiding/drukleiding riolering
	Bebouwing
	Bestaande situatie

Nieuw	
	Werkgrens
	Te relinen transportleiding GWA
	Te relinen transportleiding VWA
	Te relinen transportleiding HWA
	Locatienummer
	Bemalingsgebied

186
BG16

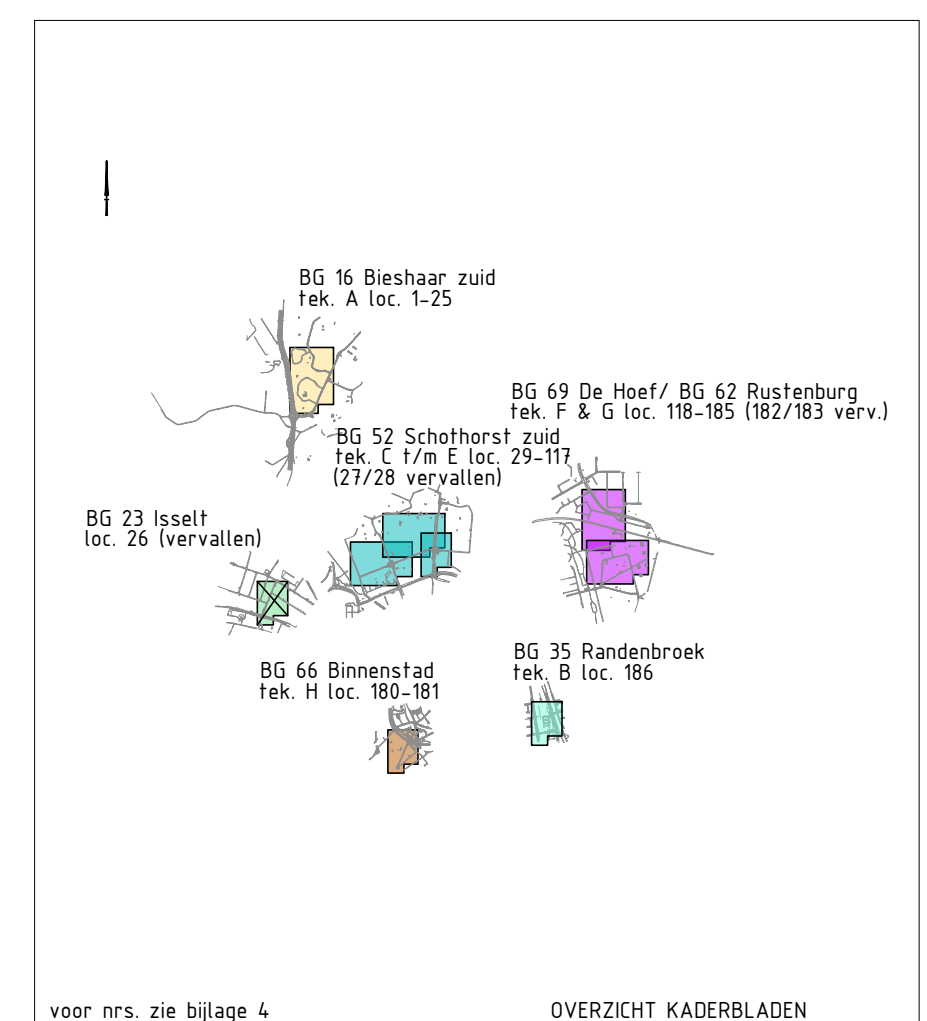

Hoogtematen in meters t.o.v. N.A.P.
Maten in meters tenzij anders is aangegeven

OPDRACHTGEVER
Gemeente Amersfoort
Afdeling Leefomgeving
PROJECTLEIDER GEMEENTE
J.G. Lensink

PROJECTOMSCHRIJVING
Riolereparatie en -renovatie diverse locaties te Amersfoort
Uitvoering 2023

TEKENINGOMSCHRIJVING
Bestaande situatie riolering in de Gemeente Amersfoort
(locaties 1 t/m 25 in de wijk Bieshaar te Hoogland)

STATUS
DEFINITIEF

TEKENAAR
R.H.
PROJECTLEIDER
R.H.

TEKENINGNUMMER
1861-A

DOCUMENTNUMMER
2577

WIJZ. NR.
0

SCHAAL
1:750
FORMAAT
verlengde A1
BLAD IN BLADEN
1 IN 8

Amersfoort

HSD
HSD Civieltechnisch Bureau
De Wel 34c
3871 MV Hoevelaken
TEL 033-4106523
www.hsd-civiel.nl

BG16 Bieshaar locatienr. 1 Werkzaamheden in Bieshaarlaan buiten de spits tussen 9.30 - 16.00 uur