


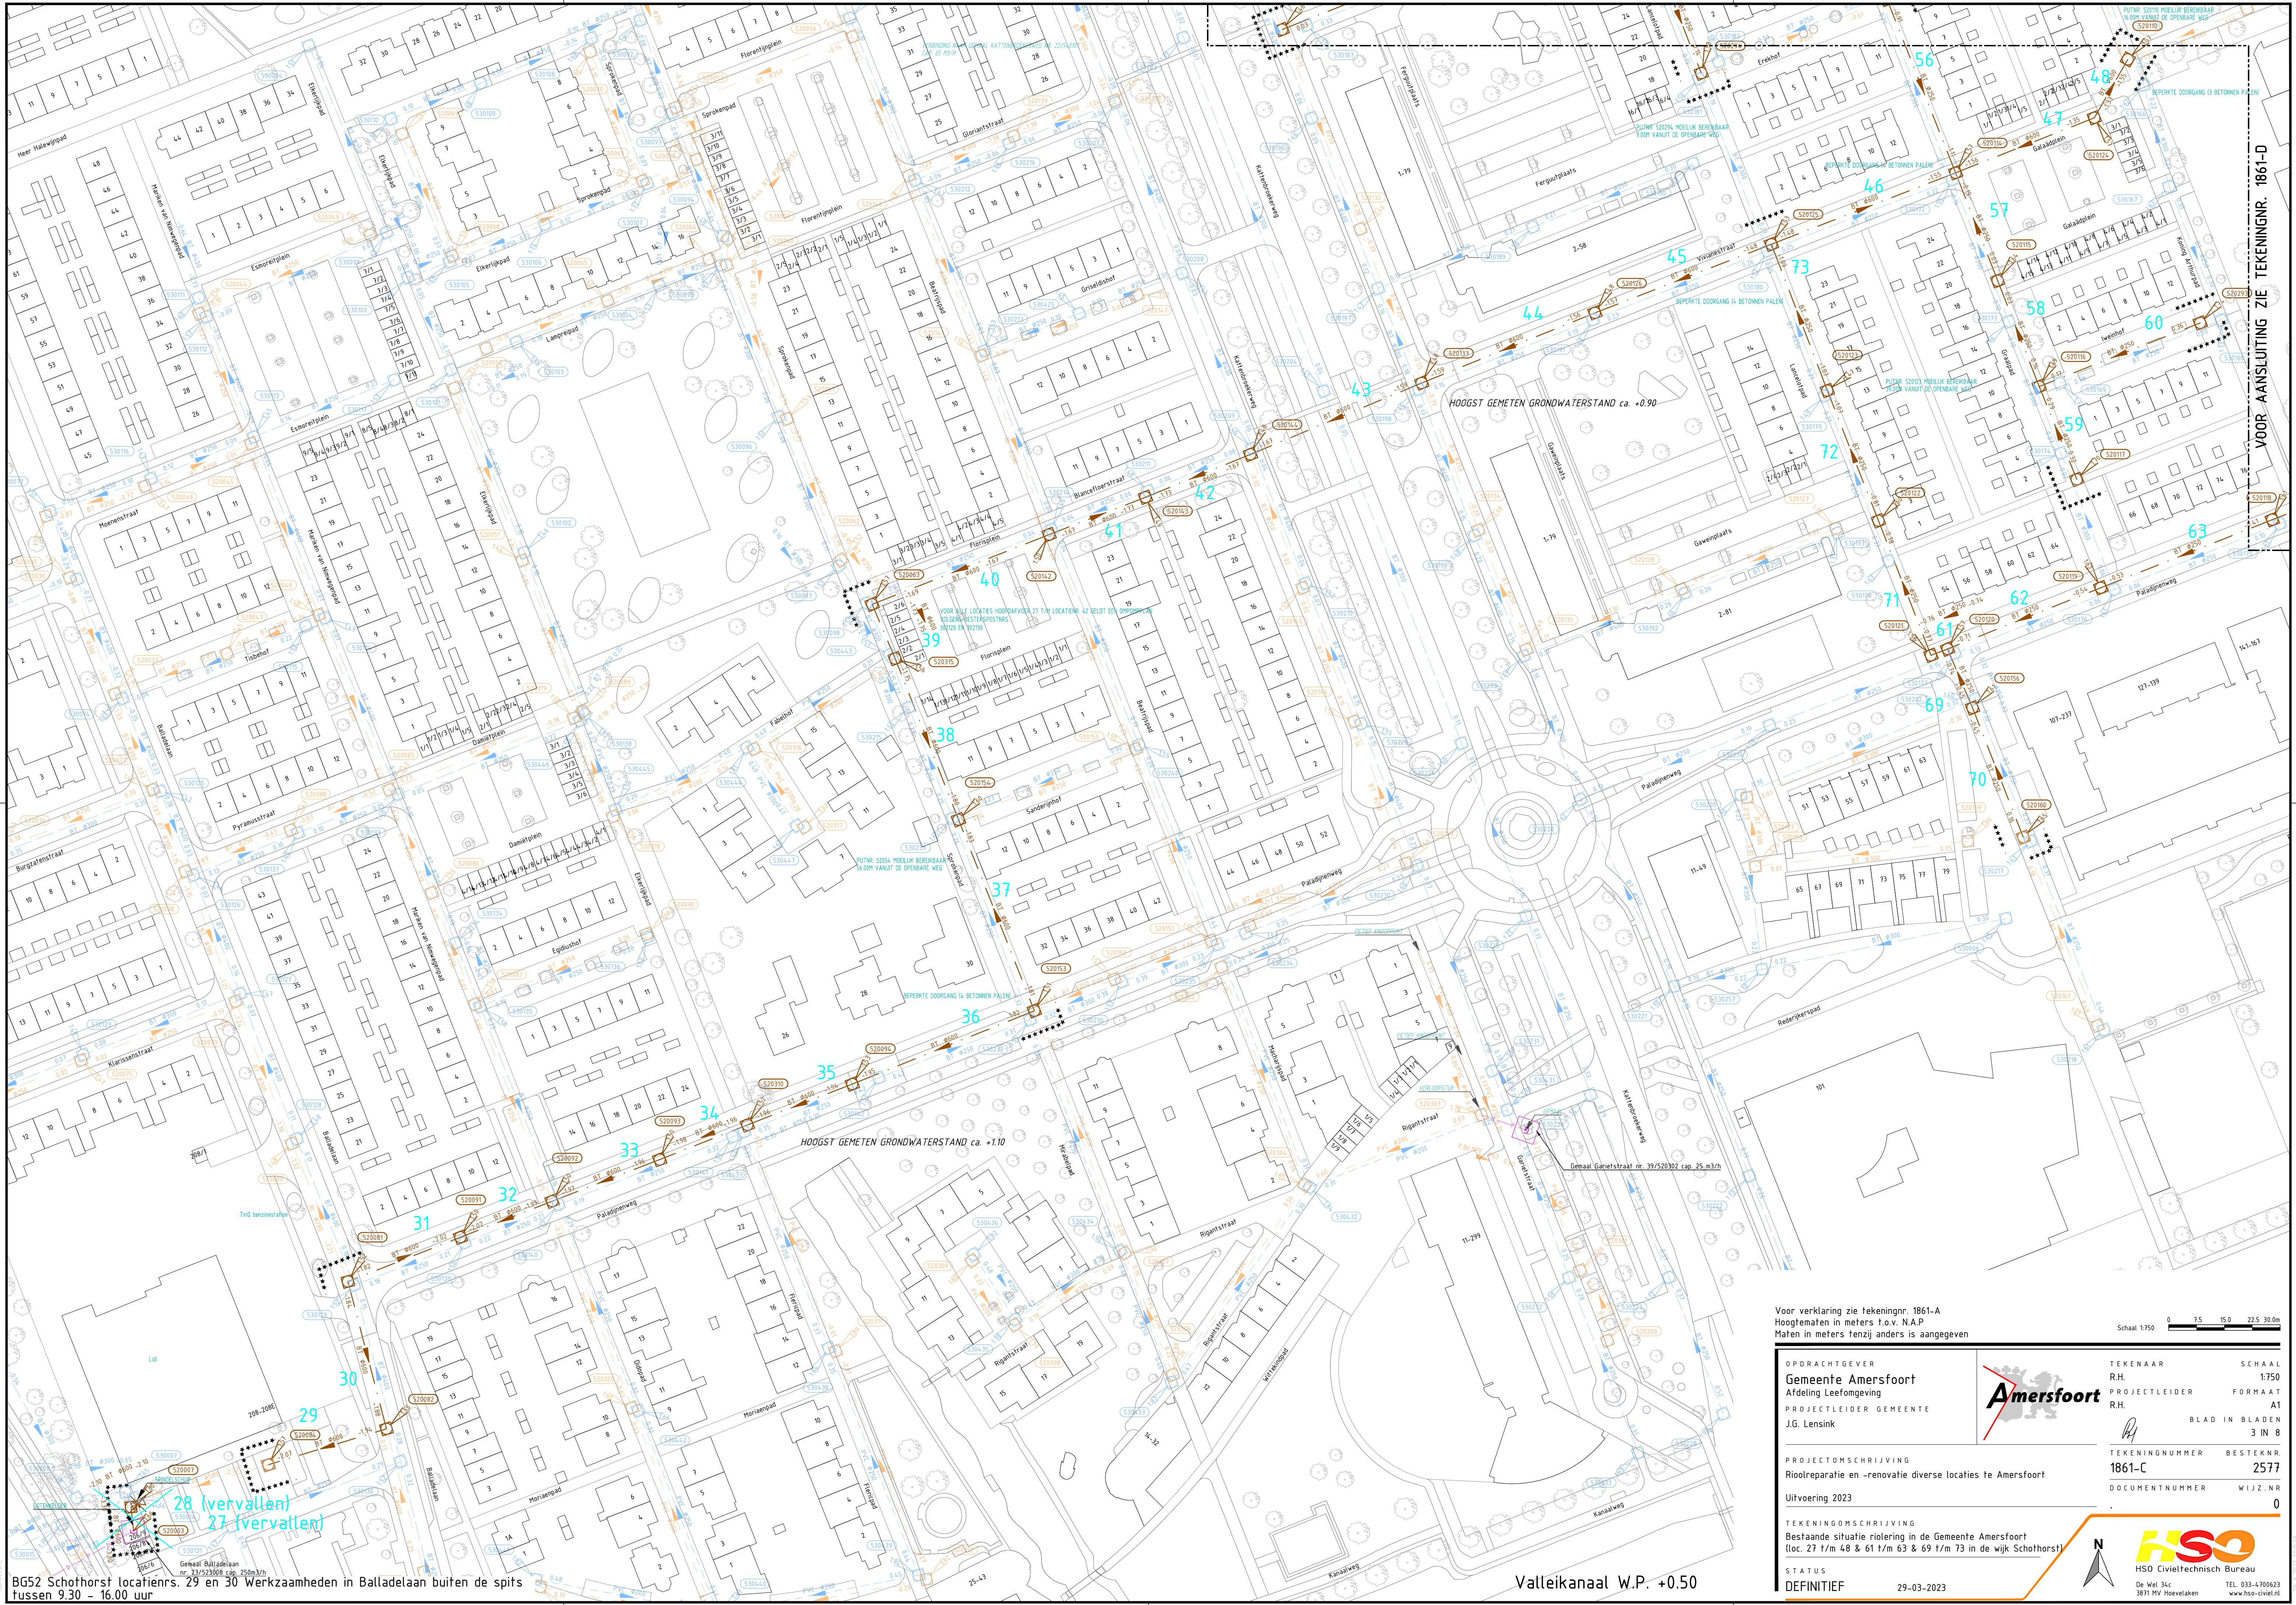

BG52 Schothorst locatiernrs. 29 en 30 Werkzaamheden in Balladelaan buiten de spits
tussen 9.30 - 16.00 uur

Voor verklaring zie tekeningnr. 1861-A
Hoogtematen in meters t.o.v. N.A.P.
Maten in meters tenzij anders is aangegeven

Schaal 1:750 0 7.5 15.0 22.5 30.0m

OPDRACHTGEVER		TEKENAAR	SCHAAL
Gemeente Amersfoort		R.H.	1:750
Afdeling Leefomgeving		PROJECTLEIDER	FORMAAT
PROJECTLEIDER GEMEENTE		R.H.	A1
J.G. Lensink		BLAD IN BLADEN	3 IN 8
PROJECTOMSCHRIJVING		TEKENINGNUMMER	BESTEKNR
Rirootreparatie en -renovatie diverse locaties te Amersfoort		1861-C	2577
Uitvoering 2023		DOCUMENTNUMMER	WIJZ. NR
			0
TEKENINGOMSCHRIJVING			
Bestaande situatie riolering in de Gemeente Amersfoort (loc. 27 t/m 48 & 61 t/m 63 & 69 t/m 73 in de wijk Schothorst)			
STATUS			
DEFINITIEF		29-03-2023	

N

HSD
HSD Civieltechnisch Bureau

De Wel 34c
3871 MV Heerlaken

TEL. 033-4-700623
www.hsd-civiel.nl

Valleikanaal W.P. +0.50

TEKENINGNR. 1861-D
VOOR AANSluiting ZIE