


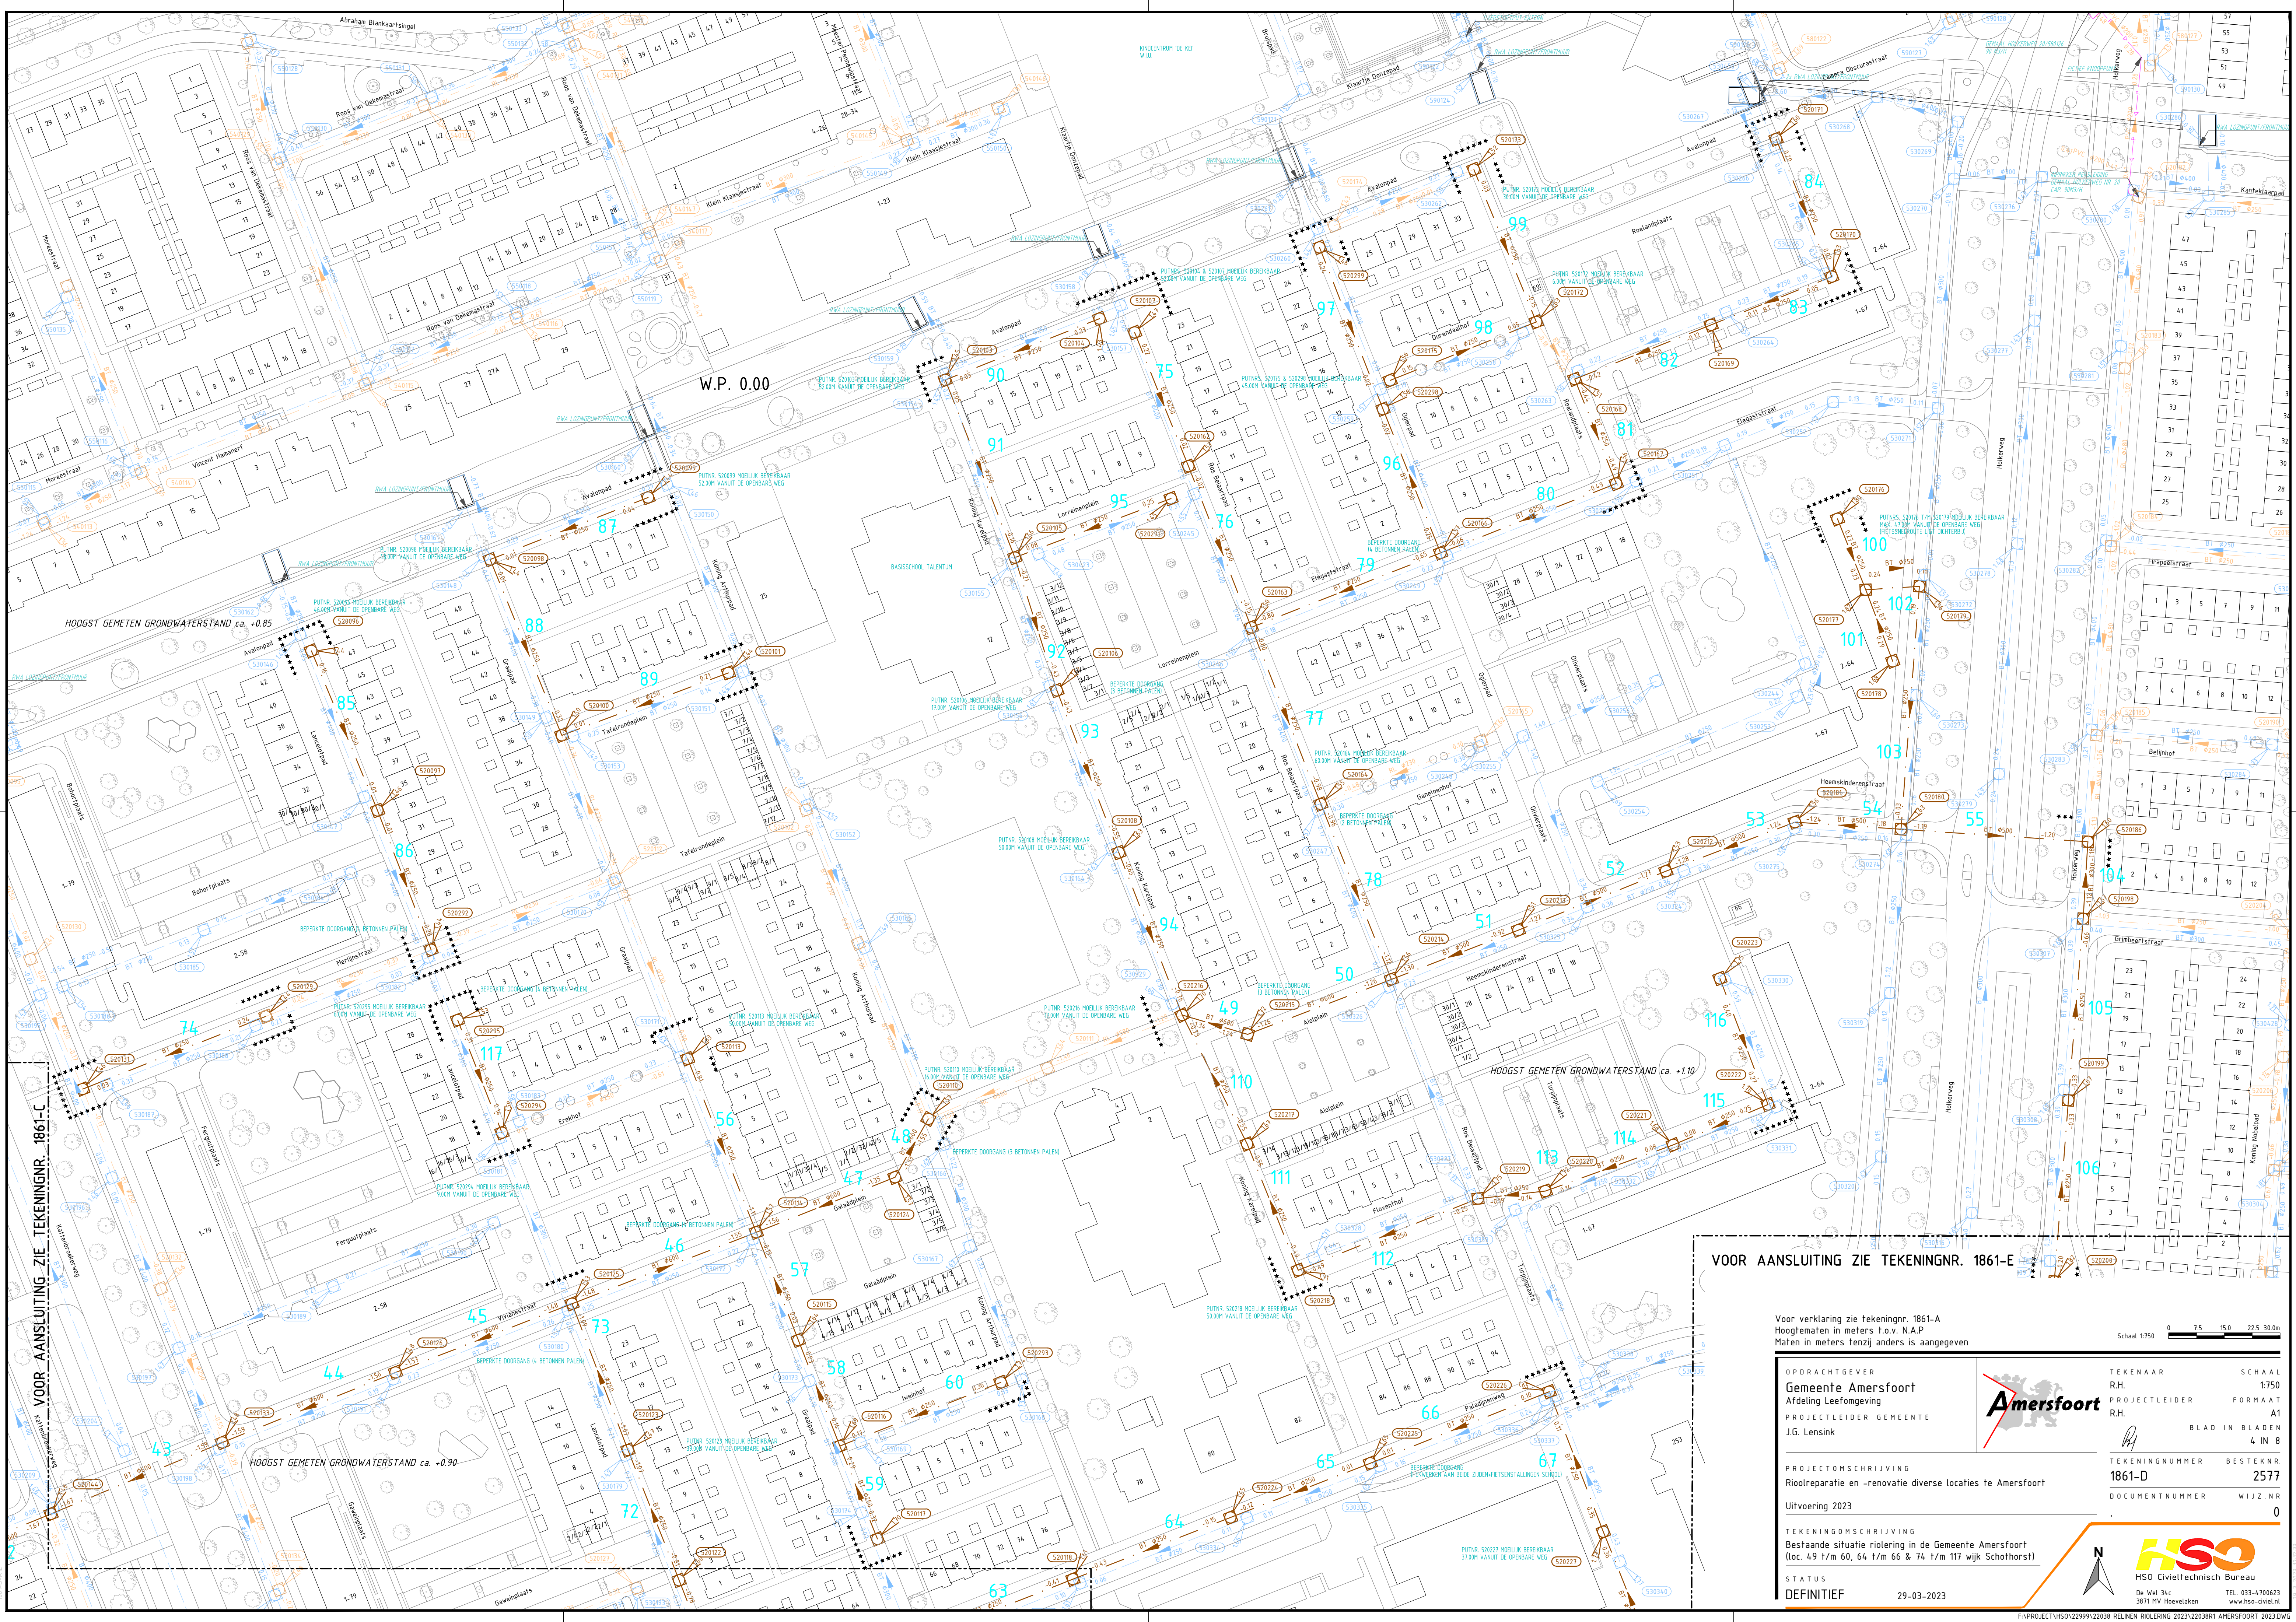

VOOR AANSLUITING ZIE TEKENINGNR. 1861-C

VOOR AANSLUITING ZIE TEKENINGNR. 1861-E

Voor verklaring zie tekeningnr. 1861-A
Hoogtematen in meters t.o.v. N.A.P.
Maten in meters tenzij anders is aangegeven

Schaal 1:750 0 7.5 15.0 22.5 30.0m

OPDRACHTGEVER
Gemeente Amersfoort
Afdeling Leefomgeving
PROJECTLEIDER GEMEENTE
J.G. Lensink

TEKENAAR
Amersfoort
PROJECTLEIDER
R.H.
BLAD IN BLADEN
4 IN 8

PROJECTOMSCHRIJVING
Rioleringsplan en -renovatie diverse locaties te Amersfoort
Uitvoering 2023

TEKENINGNUMMER
1861-D
DOCUMENTNUMMER
WIJZ.NR
0

TEKENINGOMSCHRIJVING
Bestaande situatie rioleringsplan in de Gemeente Amersfoort
(loc. 49 t/m 60, 64 t/m 66 & 74 t/m 117 wijk Schothorst)
STATUS
DEFINITIEF

29-03-2023

HSD
HSD Civieltechnisch Bureau
De Wel 34c
3871 NV Hoevelaken
TEL. 033-4700623
www.hsd-civiel.nl