


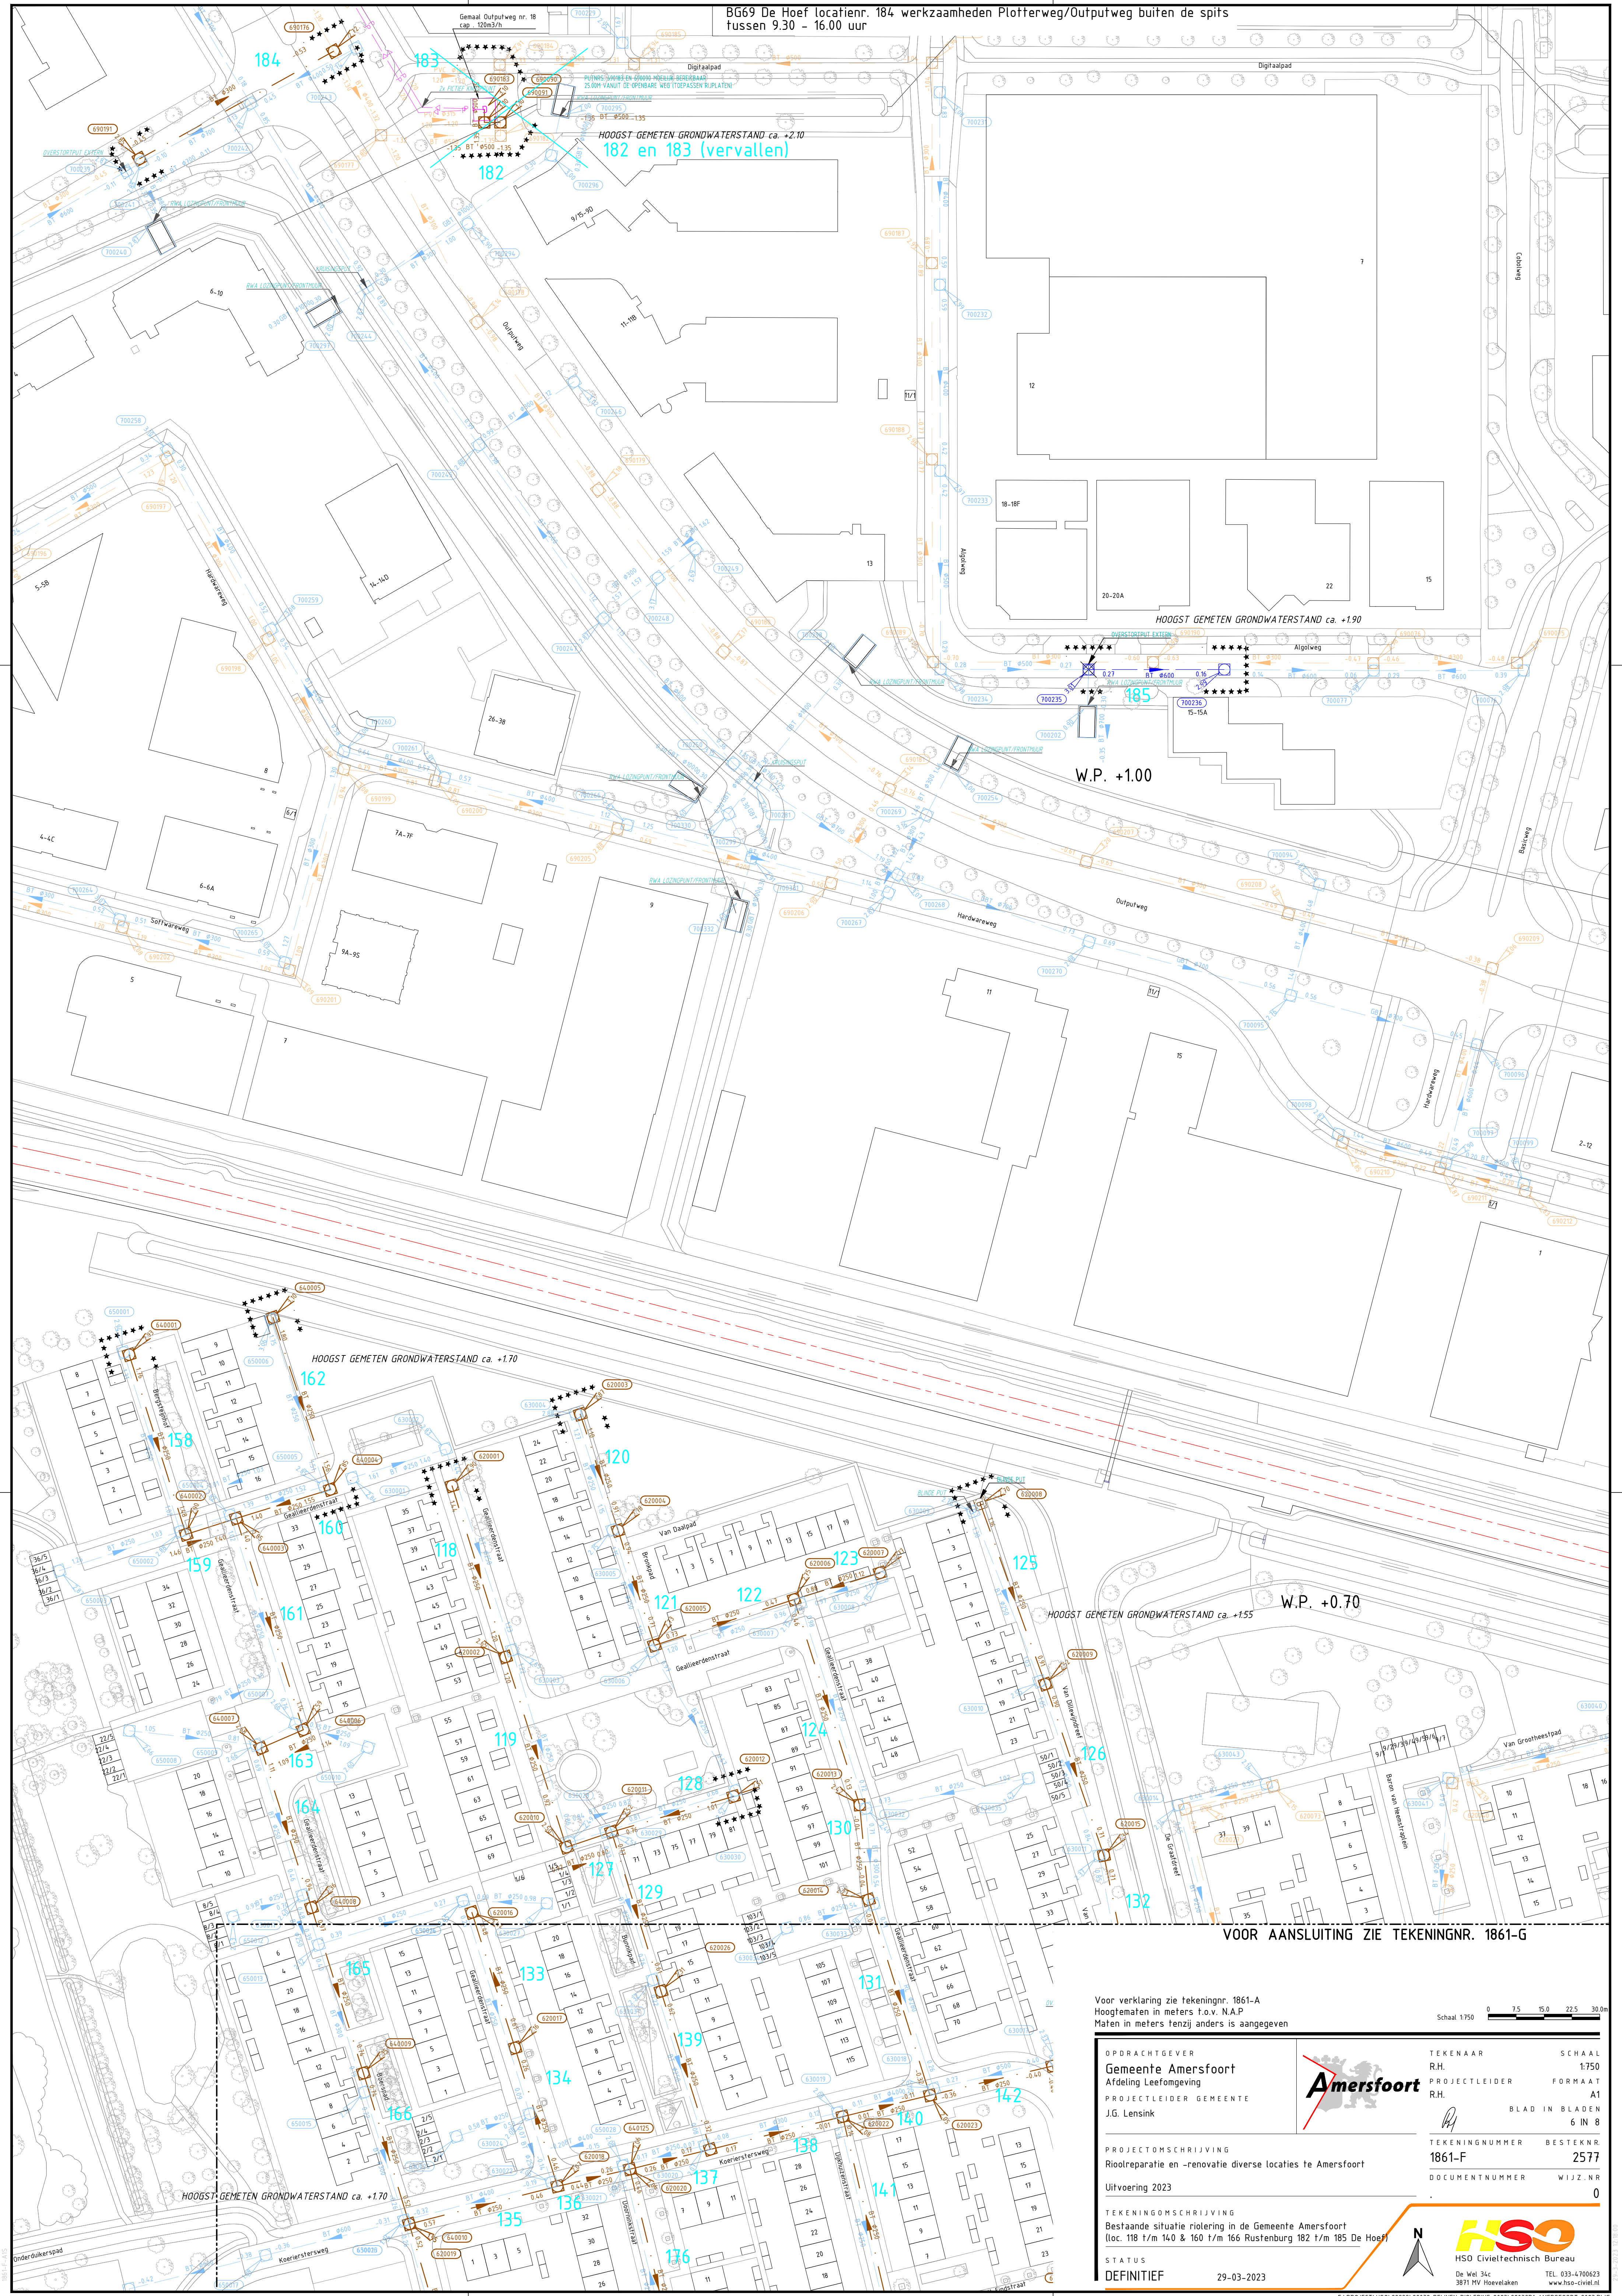

BG69 De Hoef locatiennr. 184 werkzaamheden Plotterweg/Outputweg buiten de spits
tussen 9.30 - 16.00 uur

Voor verklaring zie tekeningnr. 1861-A
Hoogtematen in meters t.o.v. N.A.P.
Maten in meters tenzij anders is aangegeven

Schaal 1:750 0 7.5 15.0 22.5 30.0m

OPDRACHTGEVER Gemeente Amersfoort Afdeling Leefomgeving PROJECTLEIDER GEMEENTE J.G. Lensink			TEKENAAR R.H.	SCHAAL 1:750
PROJECTOMSCHRIJVING Riolreparatie en -renovatie diverse locaties te Amersfoort Uitvoering 2023			PROJECTLEIDER R.H.	FORMAAT A1 BLAD IN BLADEN 6 IN 8
TEKENINGOMSCHRIJVING Bestaande situatie riolering in de Gemeente Amersfoort (loc. 118 t/m 140 & 160 t/m 166 Rustenburg 182 t/m 185 De Hoef)		TEKENINGNUMMER 1861-F		BESTEKNR. 2577
STATUS DEFINITIEF		DOCUMENTNUMMER		WIJZ.NR. 0



HSD
HSD Civieltechnisch Bureau
De Wel 34c
3871 HV Hoevelaken
TEL. 033-4700623
www.hsd-civiel.nl

1861-F-145

29-03-2023 12:08:00