


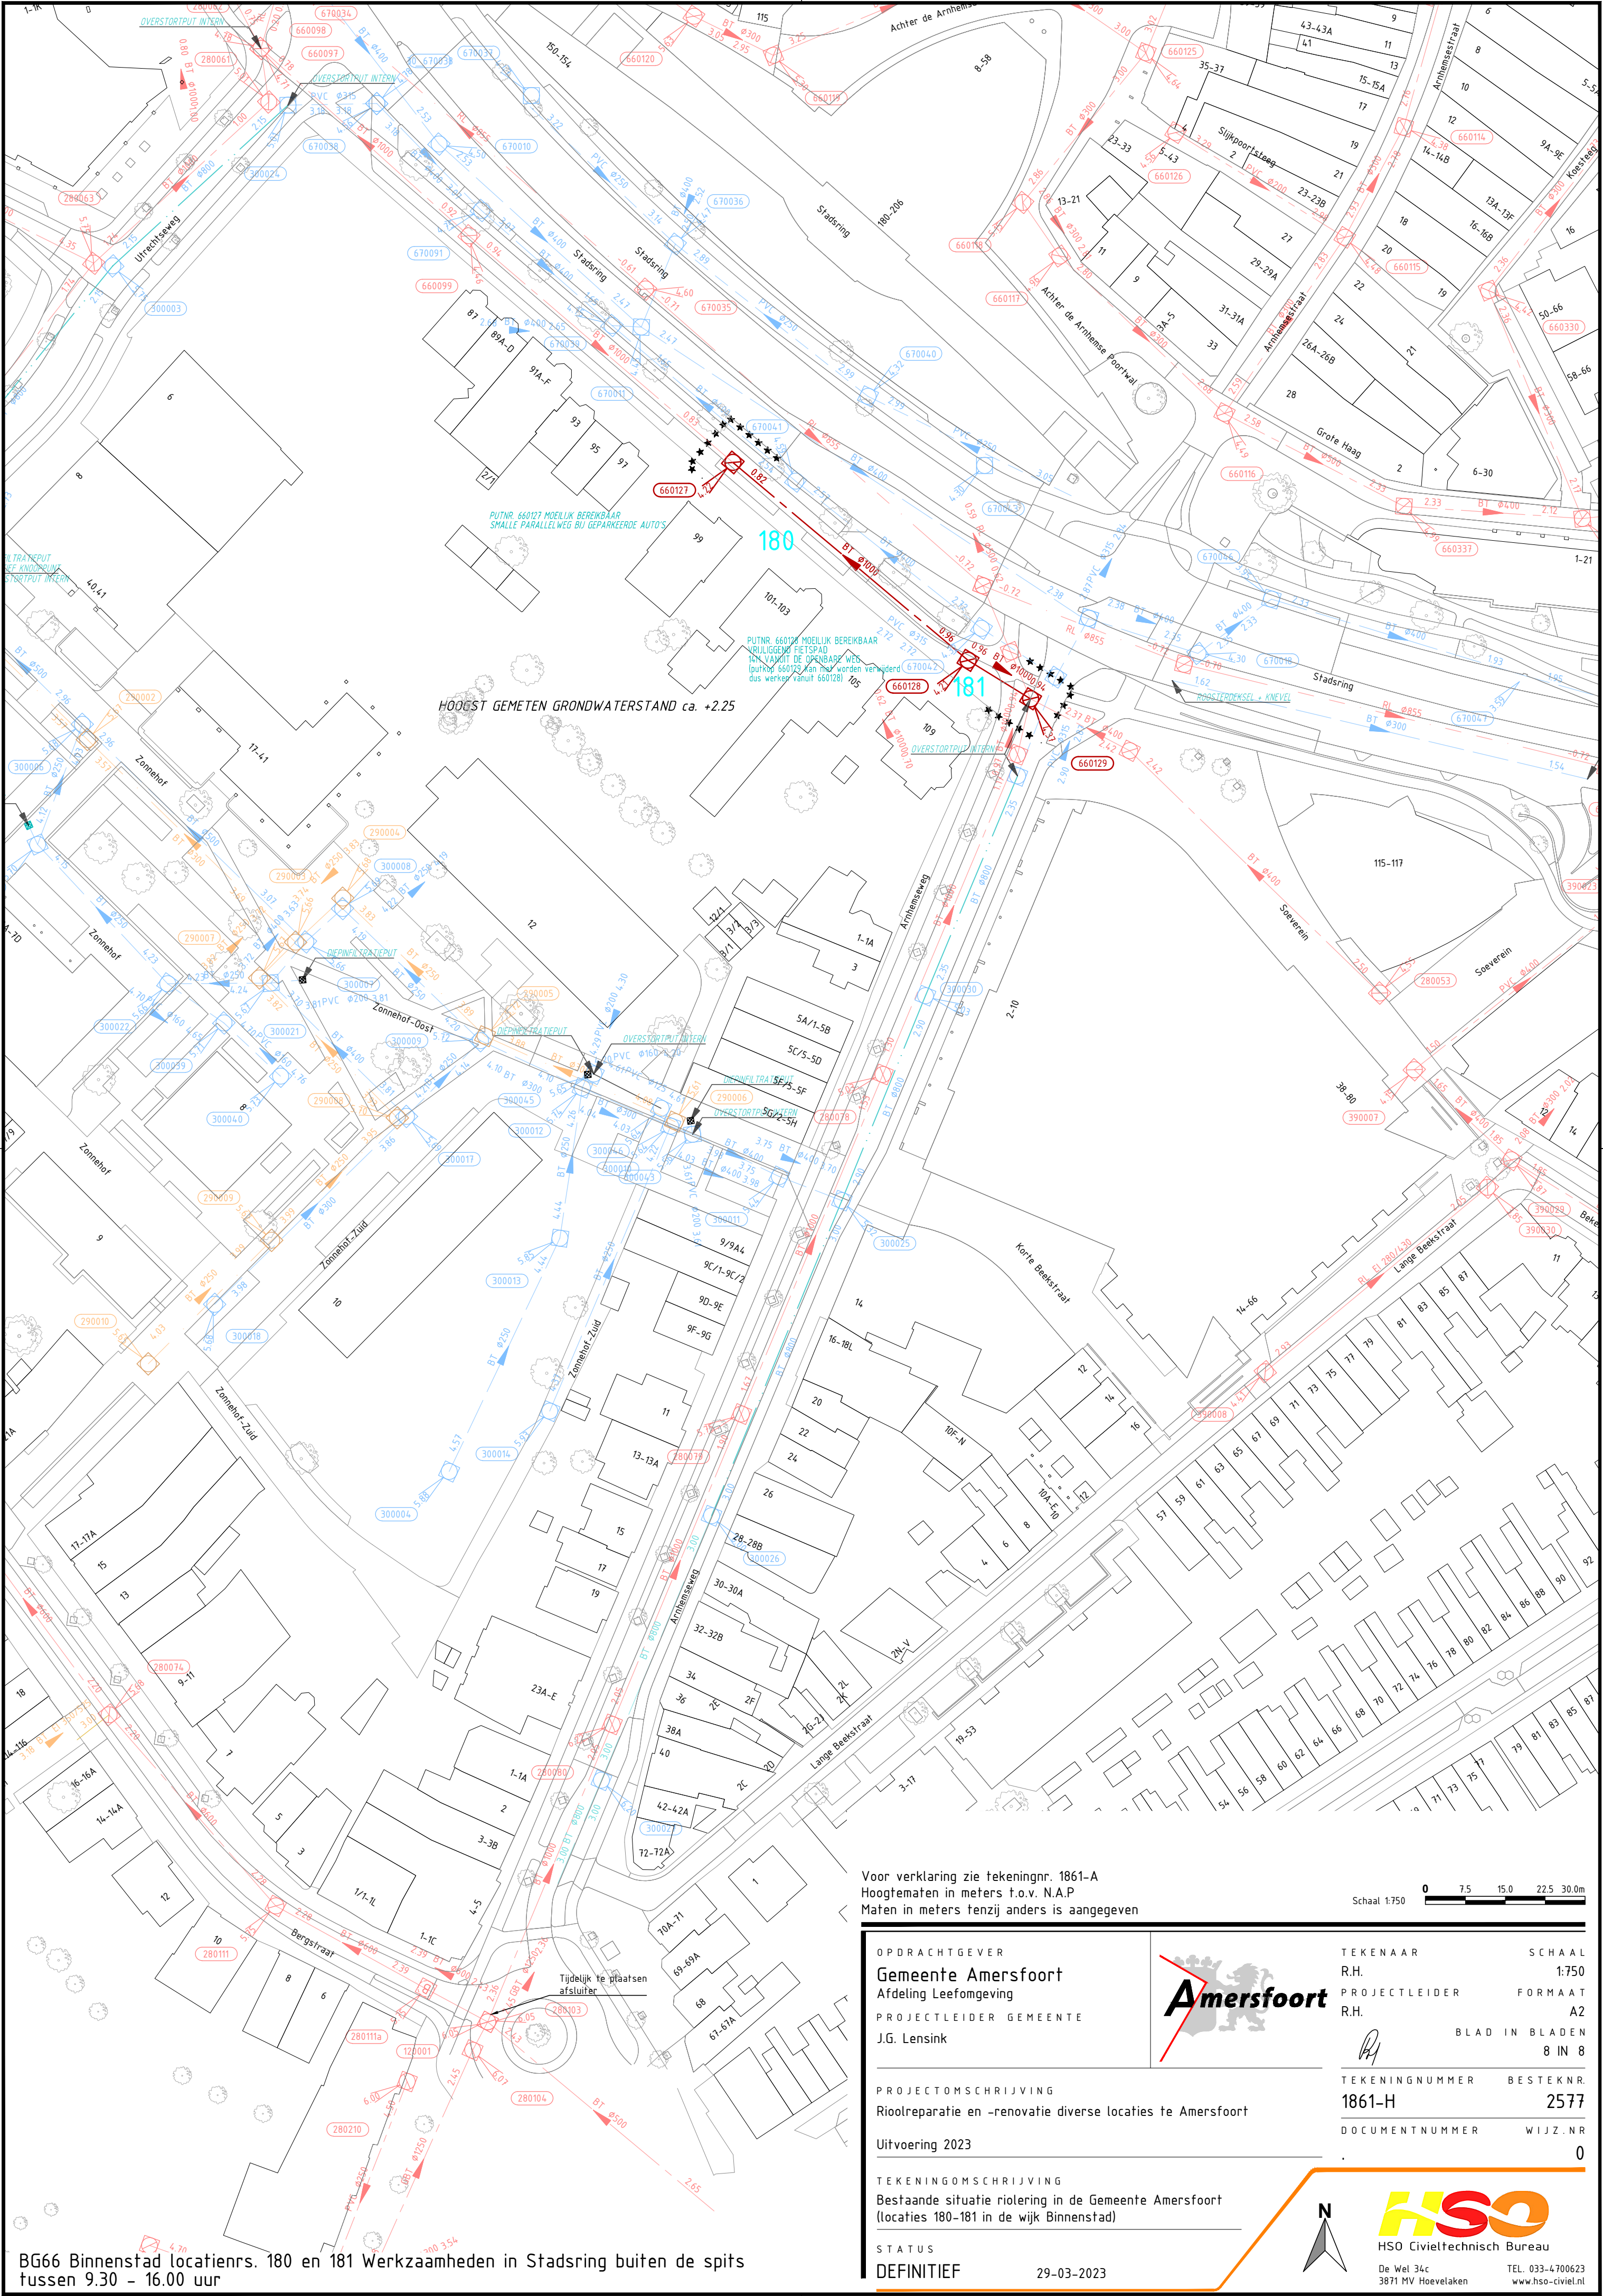

BG66 Binnenstad locatiesrs. 180 en 181 Werkzaamheden in Stadsring buiten de spits tussen 9.30 - 16.00 uur

Voor verklaring zie tekeningnr. 1861-A
Hoogtematen in meters t.o.v. N.A.P.
Maten in meters tenzij anders is aangegeven

Schaal 1:750 0 7.5 15.0 22.5 30.0m

OPDRACHTGEVER
Gemeente Amersfoort
Afdeling Leefomgeving
PROJECTLEIDER GEMEENTE
J.G. Lensink



TEKENAAR
R.H.
PROJECTLEIDER
R.H.
SCHAALEN
1:750
FORMAAT
A2
BLAD IN BLADEN
8 IN 8

PROJECTOMSCHRIJVING
Riolereparatie en -renovatie diverse locaties te Amersfoort
Uitvoering 2023

TEKENINGNUMMER
1861-H
BESTEKNR.
2577
DOCUMENTNUMMER
WIJZ.NR
0

TEKENINGOMSCHRIJVING
Bestaande situatie riolering in de Gemeente Amersfoort
(locaties 180-181 in de wijk Binnenstad)

STATUS
DEFINITIEF 29-03-2023



De Wel 34c
3871 MV Hoevelaken
TEL. 033-4700623
www.hso-civiel.nl