


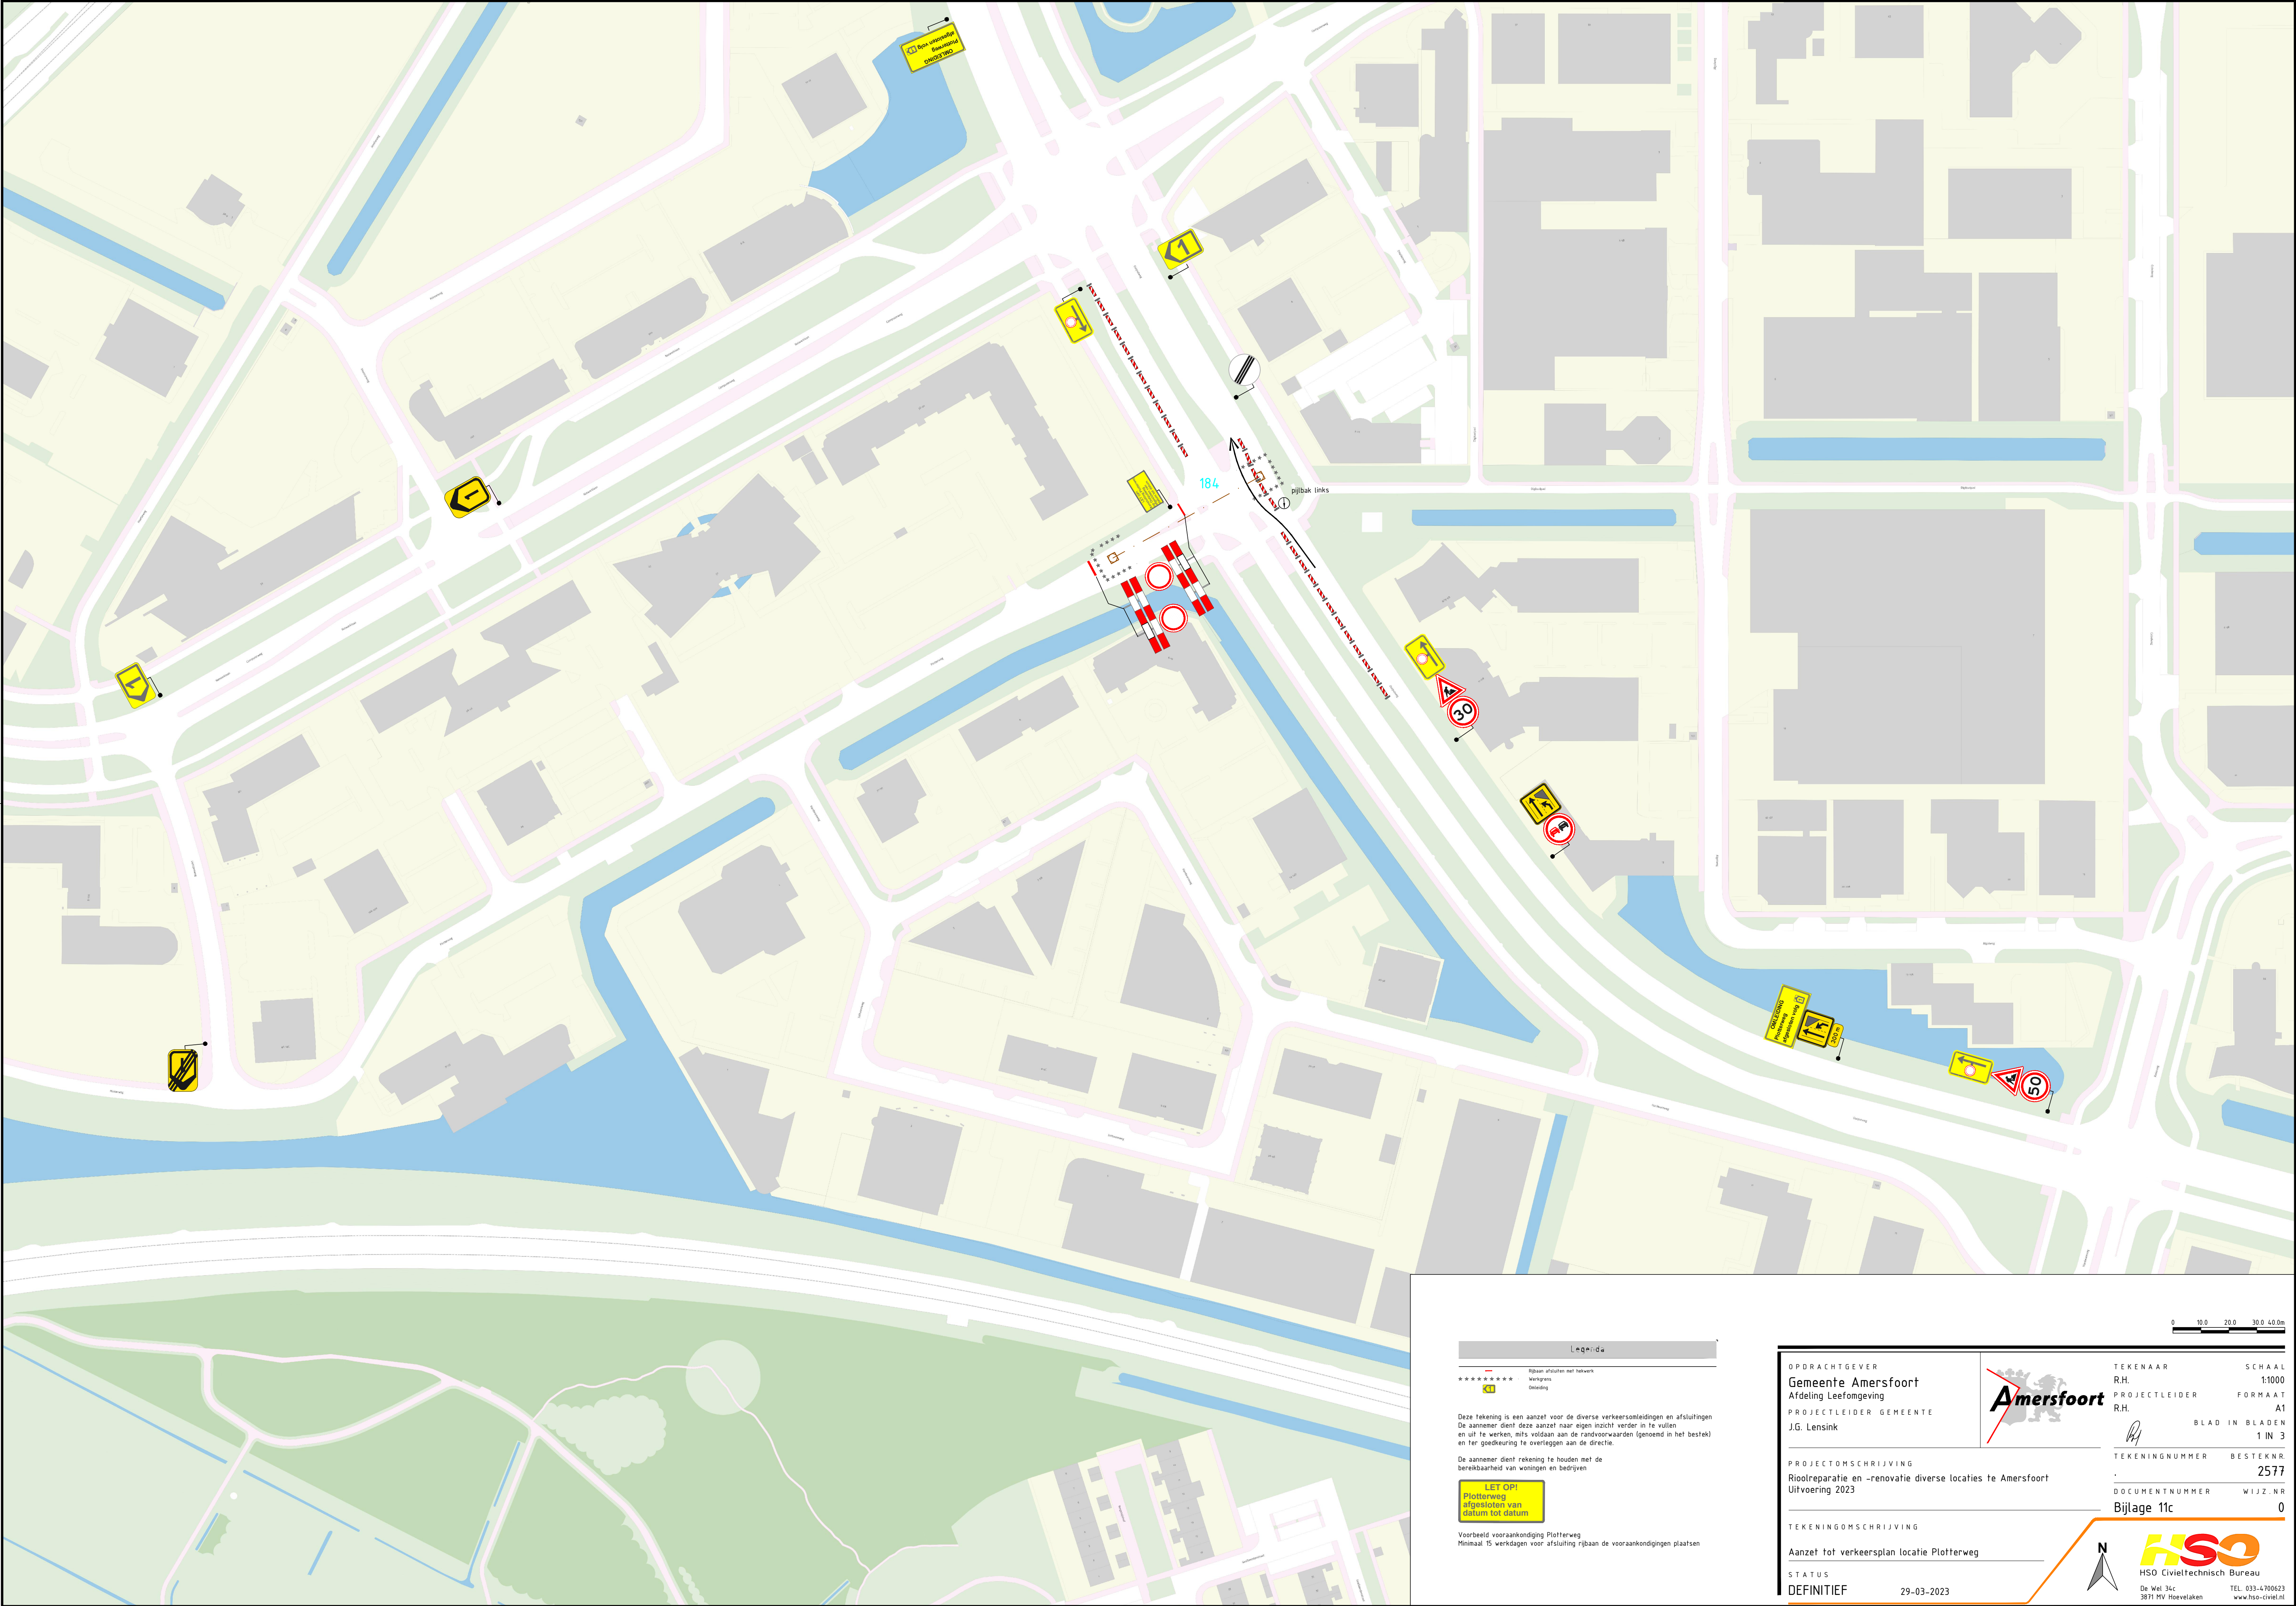

Legenda	
	Sigant afsluiten met hekwerk
	Verkeersgrens
	Deelgebied

Deze tekening is een aanzet voor de diverse verkeersomleidingen en afsluitingen. De aanvrager dient deze aanzet naar eigen inzicht verder in te vullen en uit te werken, met name voldaan aan de randvoorwaarden (genoemd in het bestek) en het goedkeuring te overleggen aan de directie.

De aanvrager dient rekening te houden met de bereikbaarheid van woningen en bedrijven.

LET OPI!
Plotterweg
afgesloten van
datum tot datum

Voorbeeld voor aankondiging Plotterweg
Minimaal 15 werkdagen voor afsluiting rijbaan de voor aankondigingen plaatsen

OPDRACHTGEVER
Gemeente Amersfoort
Afdeling Leefomgeving
PROJECTLEIDER GEMEENTE
J.G. Lensink

TEKENAAR
R.H.
PROJECTLEIDER
R.H.
BLAD IN BLADEN
1 IN 3

SCHAAL
1:1000
FORMAAT
A1
BESTEKNR
2577
WIJZ.NR
0

PROJECTOMSCHRIJVING
Riolerings- en -renovatie diverse locaties te Amersfoort
Uitvoering 2023

TEKENINGOMSCHRIJVING
Aanzet tot verkeersplan locatie Plotterweg
STATUS
DEFINITIEF

29-03-2023



HSO
HSO Civieltechnisch Bureau
De Wel 34c
3871 HV Hoevelaken
TEL. 033-4700623
www.hso-civiel.nl