


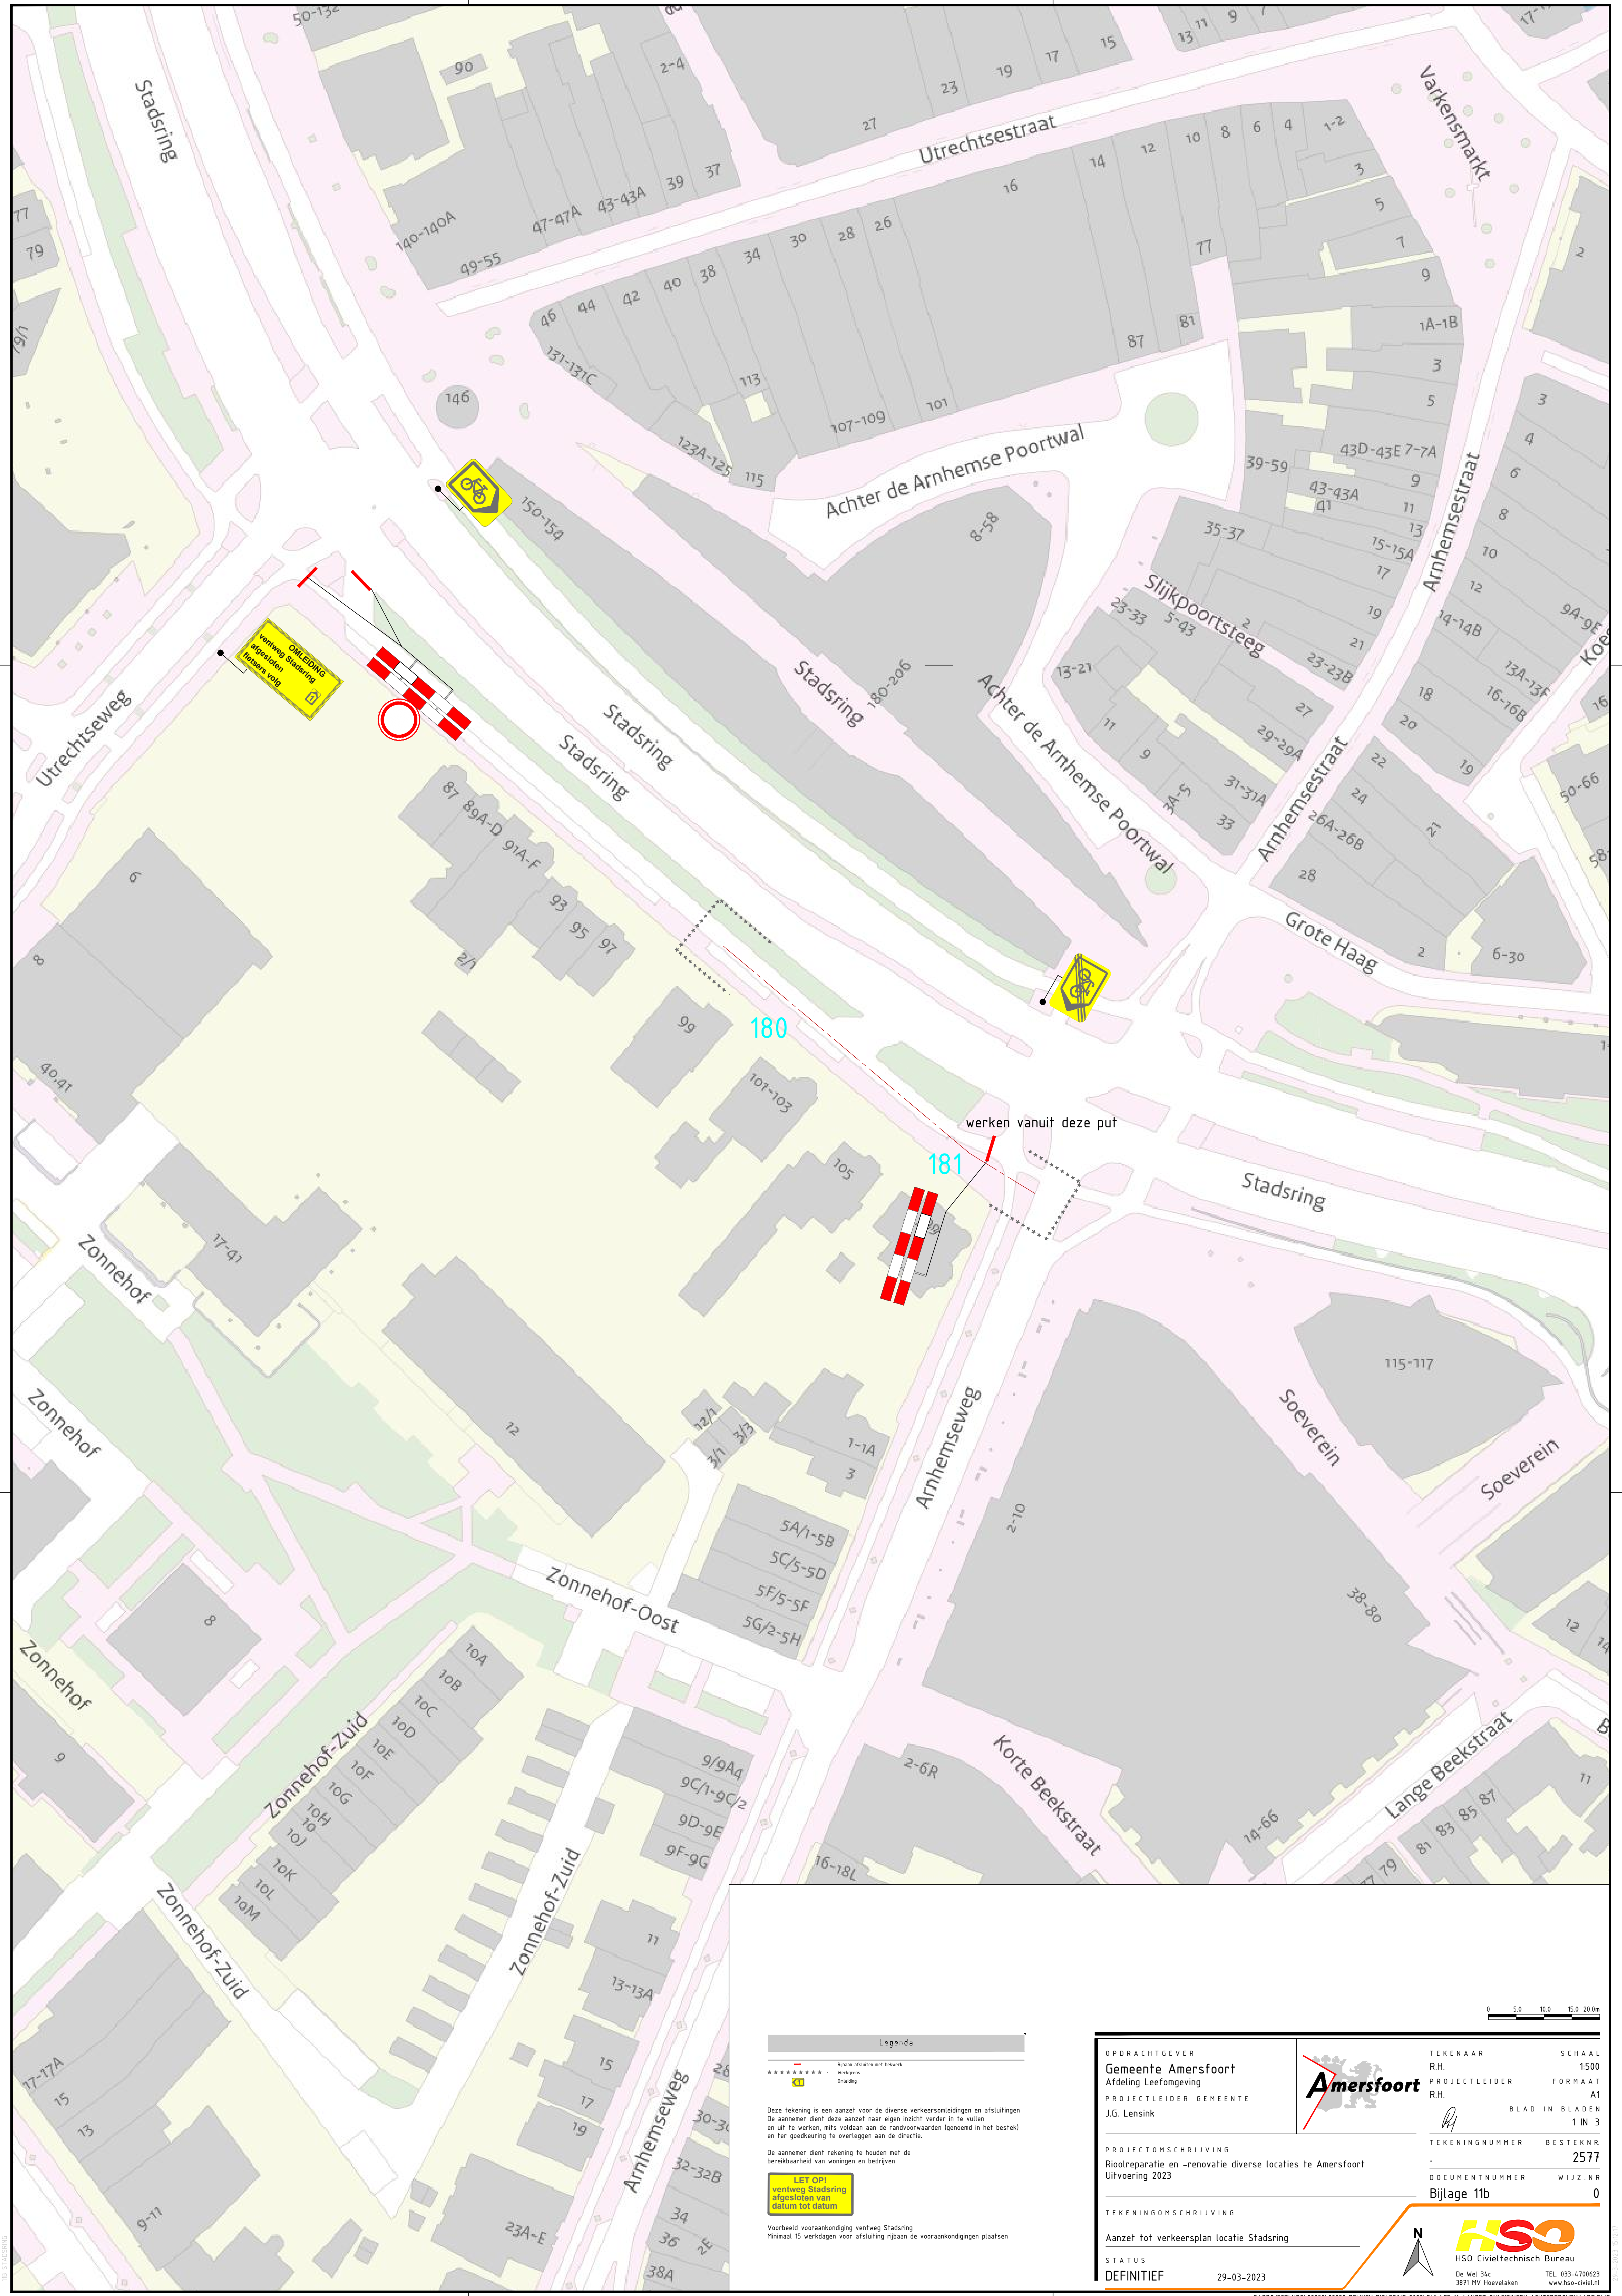

Legenda	
	Rijbaan afsluiten met hekwerk
	Verkeersbord
	Deelrijbaan

Deze tekening is een aanzet voor de diverse verkeersomleidingen en afsluitingen. De aanneemer dient deze aanzet naar eigen inzicht verder in te vullen en uit te werken, mits voldaan aan de randvoorwaarden (genoemd in het bestek) en ter goedkeuring te overleggen aan de directie.

De aanneemer dient rekening te houden met de bereikbaarheid van woningen en bedrijven.

LET OPI
ventweg Stadsring
afgesloten van
datum tot datum

Voorbeeld voor aankondiging ventweg Stadsring
Minimaal 15 werkdagen voor afsluiting rijbaan de voor aankondigingen plaatsen

OPDRACHTGEVER
Gemeente Amersfoort
Afdeling Leefomgeving
PROJECTLEIDER GEMEENTE
J.G. Lensink

TEKENAAR
R.H.
PROJECTLEIDER
R.H.
BLAD IN BLADEN
1 IN 3

SCHAAL
1:500
FORMAAT
A1

PROJECTOMSCHRIJVING
Rioleringsreparatie en -renovatie diverse locaties te Amersfoort
Uitvoering 2023

TEKENINGNUMMER
BESTEKNR.
DOCUMENTNUMMER
WIJZ.NR.
Bijlage 11b
0

TEKENINGOMSCHRIJVING
Aanzet tot verkeersplan locatie Stadsring
STATUS
DEFINITIEF
29-03-2023

HSO Civiltechnisch Bureau
De Wel 34c
3871 HV Hoevelaken
TEL. 033-4700623
www.hso-civil.nl