


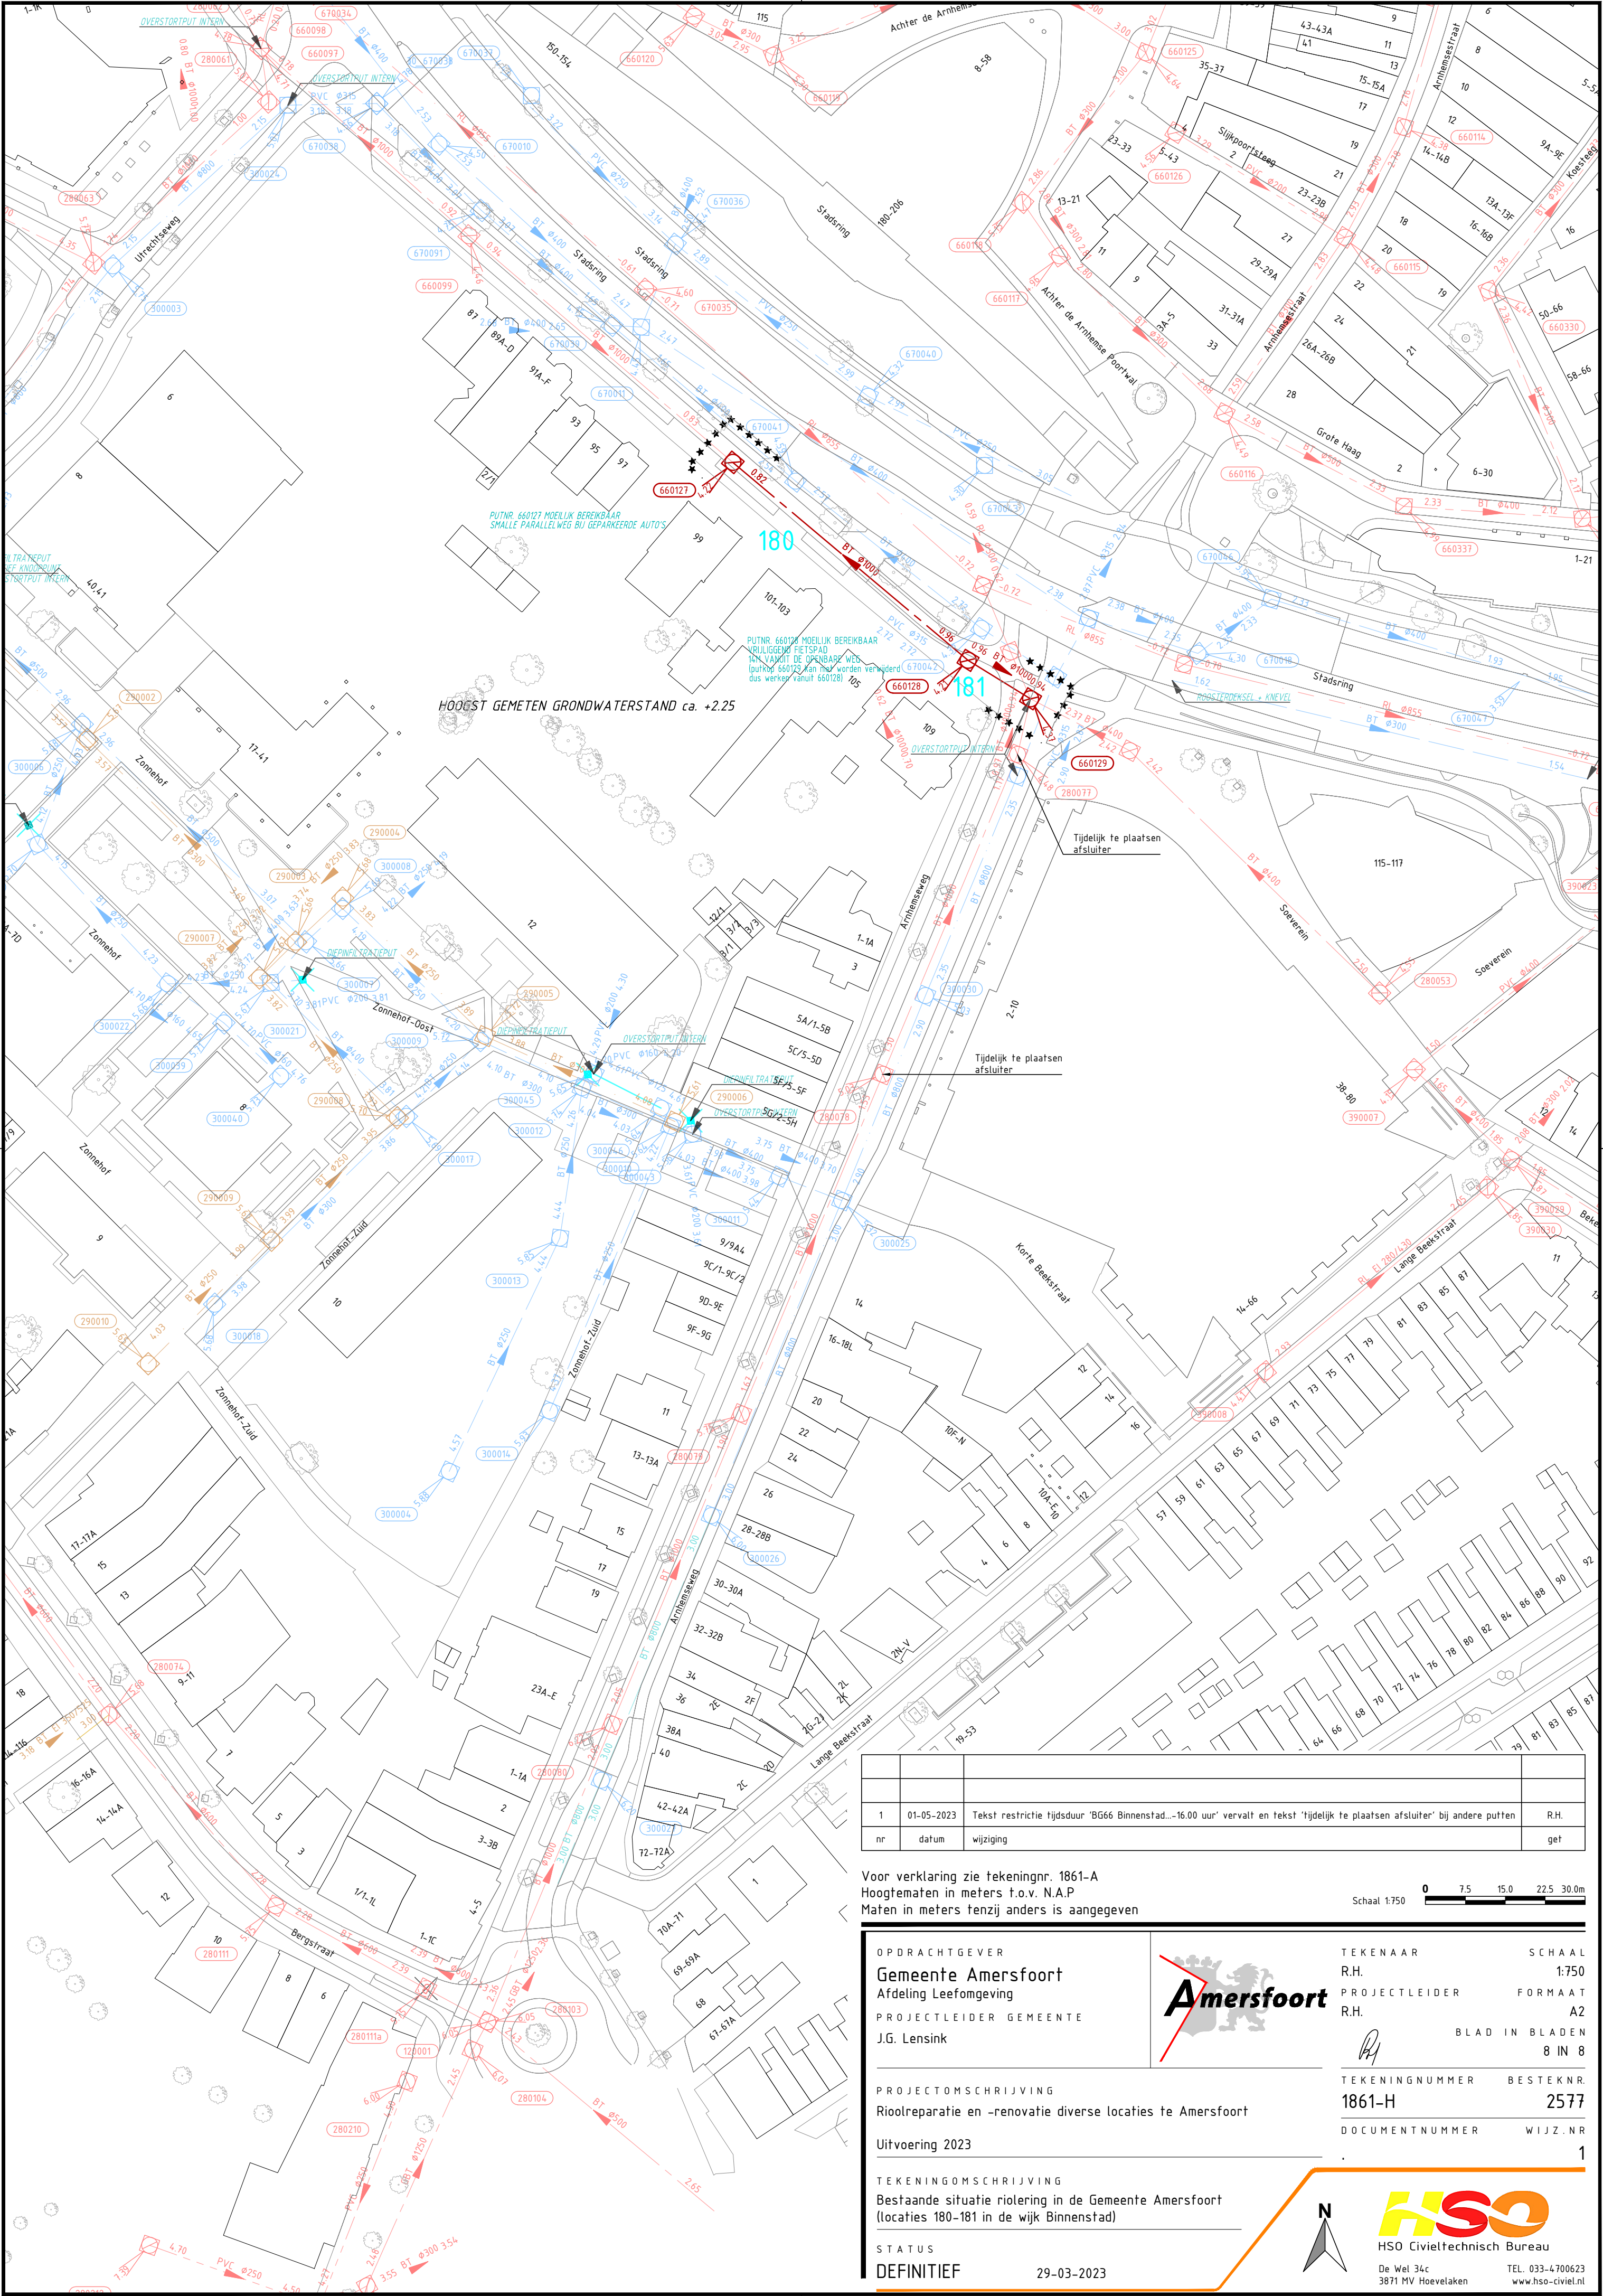

1	01-05-2023	Tekst restrictie Tijdsduur 'BG66 Binnenstad...-16.00 uur' vervalt en tekst 'tijdelijk te plaatsen afsluiter' bij andere putten	R.H.
nr	datum	wijziging	get

Voor verklaring zie tekeningnr. 1861-A
Hoogtematen in meters t.o.v. N.A.P.
Maten in meters tenzij anders is aangegeven

Schaal 1:750 0 7.5 15.0 22.5 30.0m

OPDRACHTGEVER
Gemeente Amersfoort
Afdeling Leefomgeving
PROJECTLEIDER GEMEENTE
J.G. Lensink

PROJECTOMSCHRIJVING
Rioolreparatie en -renovatie diverse locaties te Amersfoort

Uitvoering 2023

TEKENINGOMSCHRIJVING
Bestaande situatie riolering in de Gemeente Amersfoort
(locaties 180-181 in de wijk Binnenstad)

STATUS
DEFINITIEF

29-03-2023



TEKENAAR
R.H.

PROJECTLEIDER
R.H.

TEKENINGNUMMER
1861-H

DOCUMENTNUMMER

SCHAAL
1:750

FORMAAT
A2

BLAD IN BLADEN
8 IN 8

BESTEKNR.
2577

WIJZ.NR
1



H50
H50 Civieltechnisch Bureau

De Wel 34c
3871 MV Hoevelaken

TEL. 033-4700623
www.hso-civiel.nl