


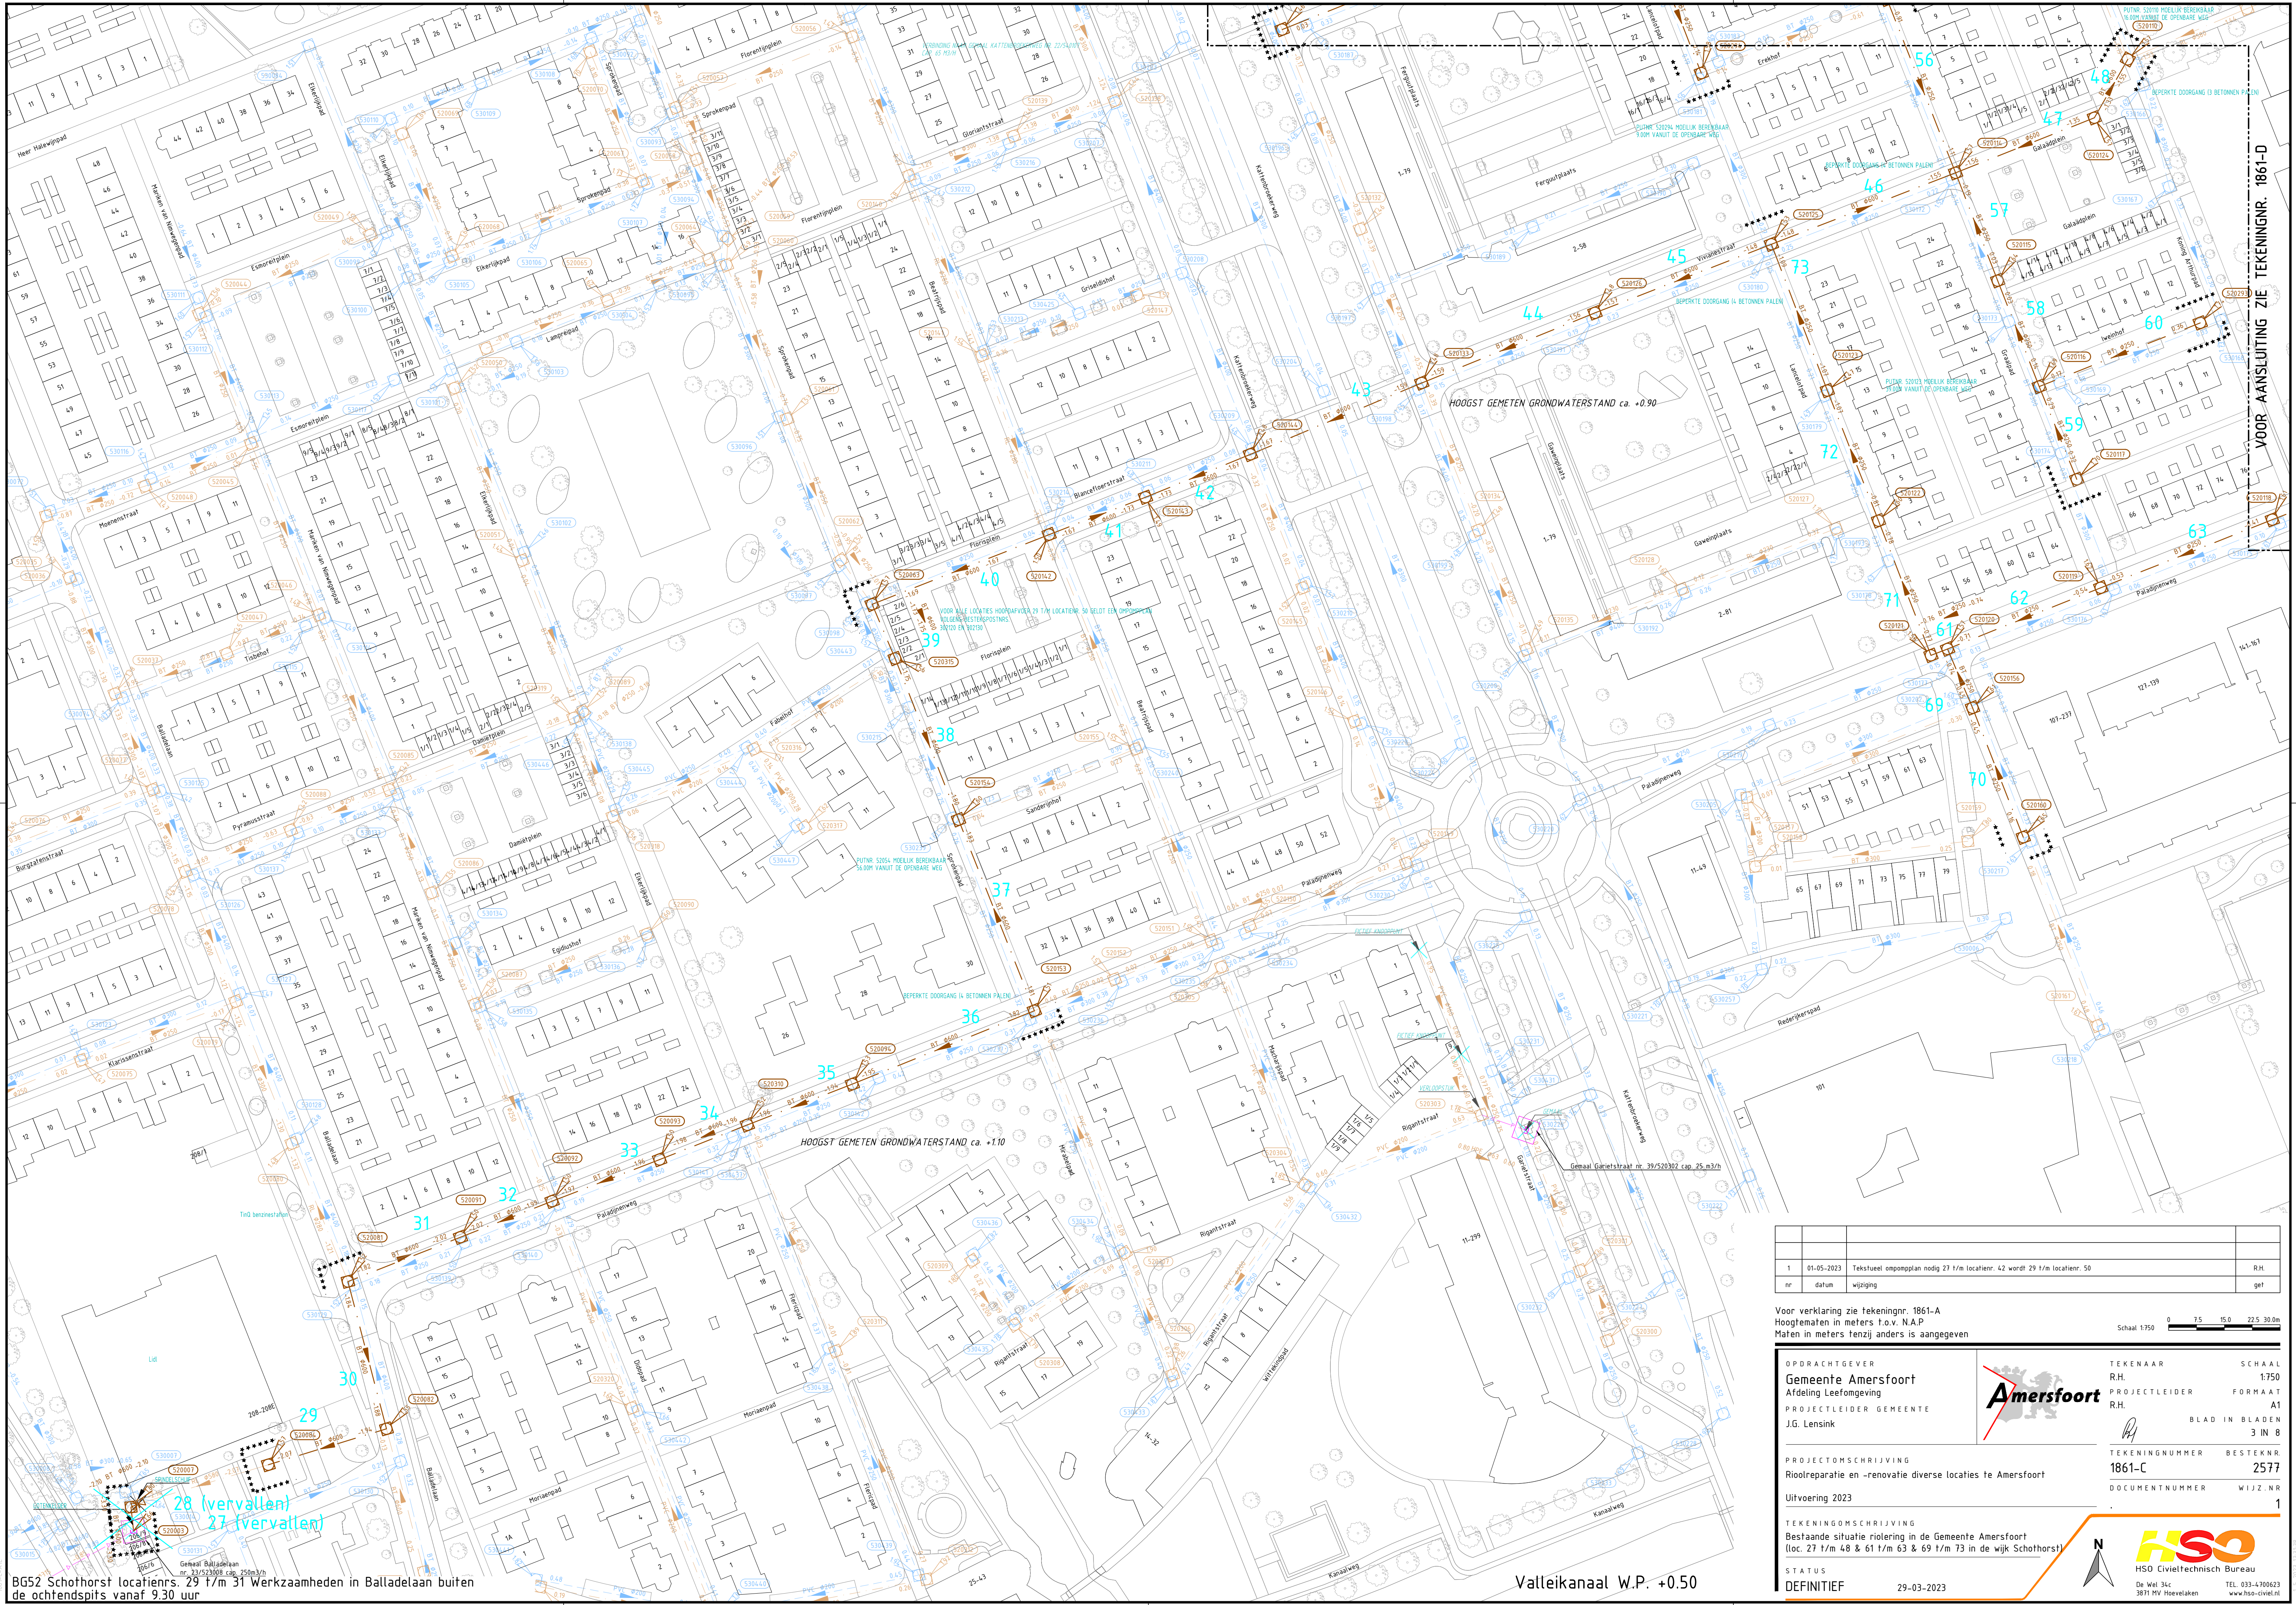

BG52 Schothorst locaties nr. 29 t/m 31 Werkzaamheden in Balladelaan buiten de ochtendspits vanaf 9.30 uur

Valleikanaal W.P. +0.50

1		01-05-2023	Tekstueel pompplan nodig 27 t/m locaties; 42 wordt 29 t/m locaties; 50	R.H.
nr	datum	wijziging		get

Voer verklaring zie tekeningnr. 1861-A
Hoogtematen in meters t.o.v. N.A.P.
Maten in meters tenzij anders is aangegeven

Schaal 1:750 0 7.5 15.0 22.5 30.0m


OPDRACHTGEVER	TEKENAAR	SCHAAL
Gemeente Amersfoort	R.H.	1:750
Afdeling Leefomgeving	PROJECTLEIDER	FORMAAT
PROJECTLEIDER GEMEENTE	R.H.	A1
J.G. Lensink		BLAD IN BLADEN
		3 IN 8
PROJECTOMSCHRIJVING	TEKENINGNUMMER	BESTEKNR
Rioleringsplan en -renovatie diverse locaties te Amersfoort	1861-C	2577
Uitvoering 2023	DOCUMENTNUMMER	WIJZ.NR
		1
TEKENINGOMSCHRIJVING		
Bestaande situatie rioleringsplan in de Gemeente Amersfoort (loc. 27 t/m 48 & 61 t/m 63 & 69 t/m 73 in de wijk Schothorst)		
STATUS		
DEFINITIEF	29-03-2023	



Amersfoort



HSO
HSO Civieltechnisch Bureau

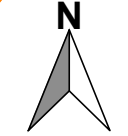

N

De Wel 34c
3871 MV Hevelaken

TEL 033-4700623
www.hso-civiel.nl

TEKENINGNR. 1861-D
VOOR AANSluiting ZIE