


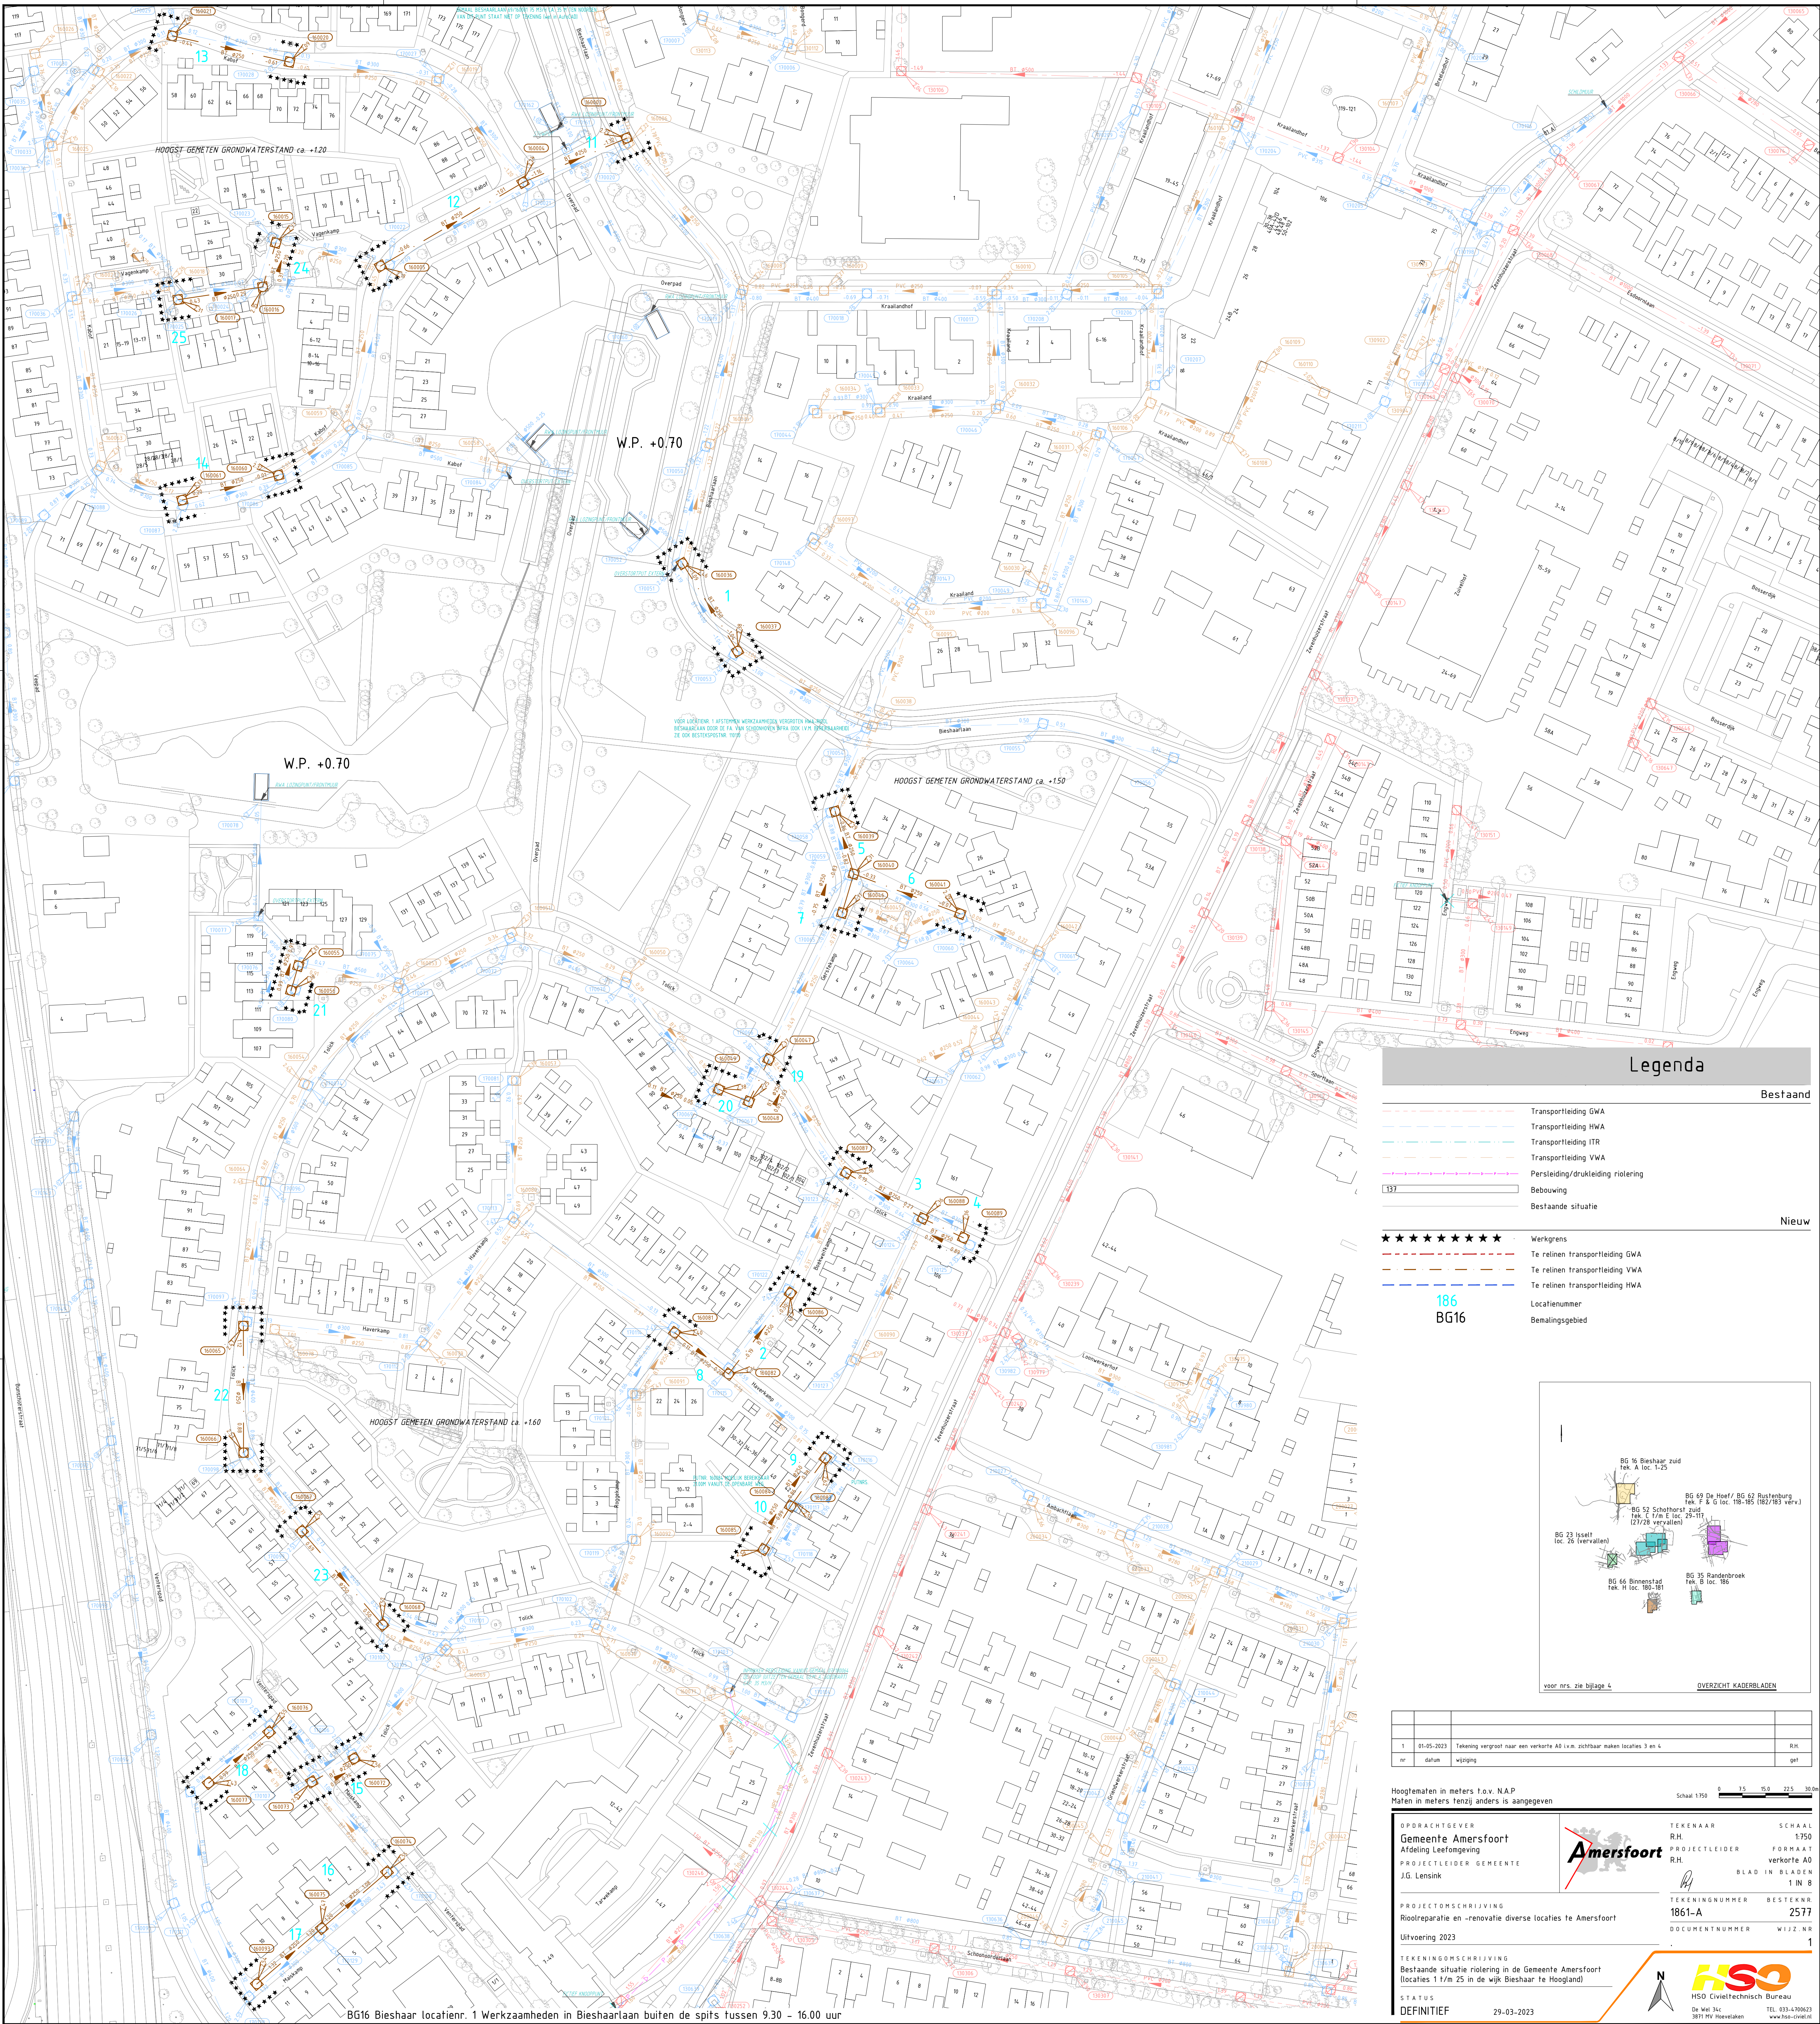

BG16 Bieshaar locatiennr. 1 Werkzaamheden in Bieshaarlaan buiten de spits tussen 9.30 - 16.00 uur

Legenda

Bestaand

- Transportleiding GWA
- Transportleiding HWA
- Transportleiding ITR
- Transportleiding VWA
- Persleiding/drukleiding riolering
- Bebouwing
- Bestaande situatie

Nieuw

- Werkgrens
- Te reïnen transportleiding GWA
- Te reïnen transportleiding VWA
- Te reïnen transportleiding HWA
- Locatienummer
- Bemalingsgebied

186
BG16

voor nrs. zie bijlage L

OVERZICHT KADERBLADEN

1	01-05-2023	Tekening vergroot naar een verkorte A0 i.v.m. zichtbaar maken locaties 3 en 4	BH
nr	datum	wijziging	get

Hoogtematen in meters t.o.v. N.A.P.
Maten in meters tenzij anders is aangegeven

Schaal 1:750

0 25 50 75 100

OPDRACHTGEVER
Gemeente Amersfoort
Afdeling Leefomgeving
PROJECTLEIDER GEMEENTE
J.G. Lensink

TEKENAAR
R.H.
PROJECTLEIDER
R.H.

TEKENINGNUMMER
1861-A

BESTKNR
2577

DOCUMENTNUMMER
WIJZER

1

TEKENINGOMSCHRIJVING
Bestaande situatie riolering in de Gemeente Amersfoort
(locaties 1 t/m 25 in de wijk Bieshaar te Hoogland)

STATUS
DEFINITIEF

29-03-2023

HSD
HSD Civieltechnisch Bureau
De Wijk 24
3831 MV Horevelen
www.hsd-civiel.nl

F:\PROJECT\HSD\22999\22038 RELIEN RIOLERING 2023\2203801 AMERSFOORT 2023\DW