


- LEGENDA**
- Algemeen**
- Bestaande situatie
 - Huidig hoogtepeil in meters t.o.v. NAP
 - Nieuw hoogtepeil in meters t.o.v. NAP
- Verharding**
- Op hoogte stellen opsluitband 100x200 mm
 - Verwijderen opsluitband 100x200 mm
 - Aanbrengen bocht opsluitband 100x200 mm r = 3m
 - Aanbrengen voegstenen.
- Kunstgrasveld**
- Opbreken en aanbrengen kunstgrasmat
- Opnemen dug-out**
- Aanbrengen dug-out
- Opnemen en aanbrengen doel**
- Opnemen en aanbrengen grondpot
 - hoekvlagstok
 - doorsteken drainage

Getekend	Gecontroleerd	Blad	Aantal	Status	Datum
R. van Baren	J. van Middelkoop	1	1	Definitief	04-04-2023
Projectnummer	Tekeningnummer	Besteknummer	Schaal	Formaat	
2022-197	22197-BT-01	2022-197	1:200	A1	
Opdrachtgever					
Gemeente Barneveld					
Project					
Renovatie veld 1 SDVB					
Onderdeel					
Bestekstekening					
Middelkoop Advies Prinsensstraat 2 6953 BT DIEREN info@middelkoopadvies.nl www.middelkoopadvies.nl					

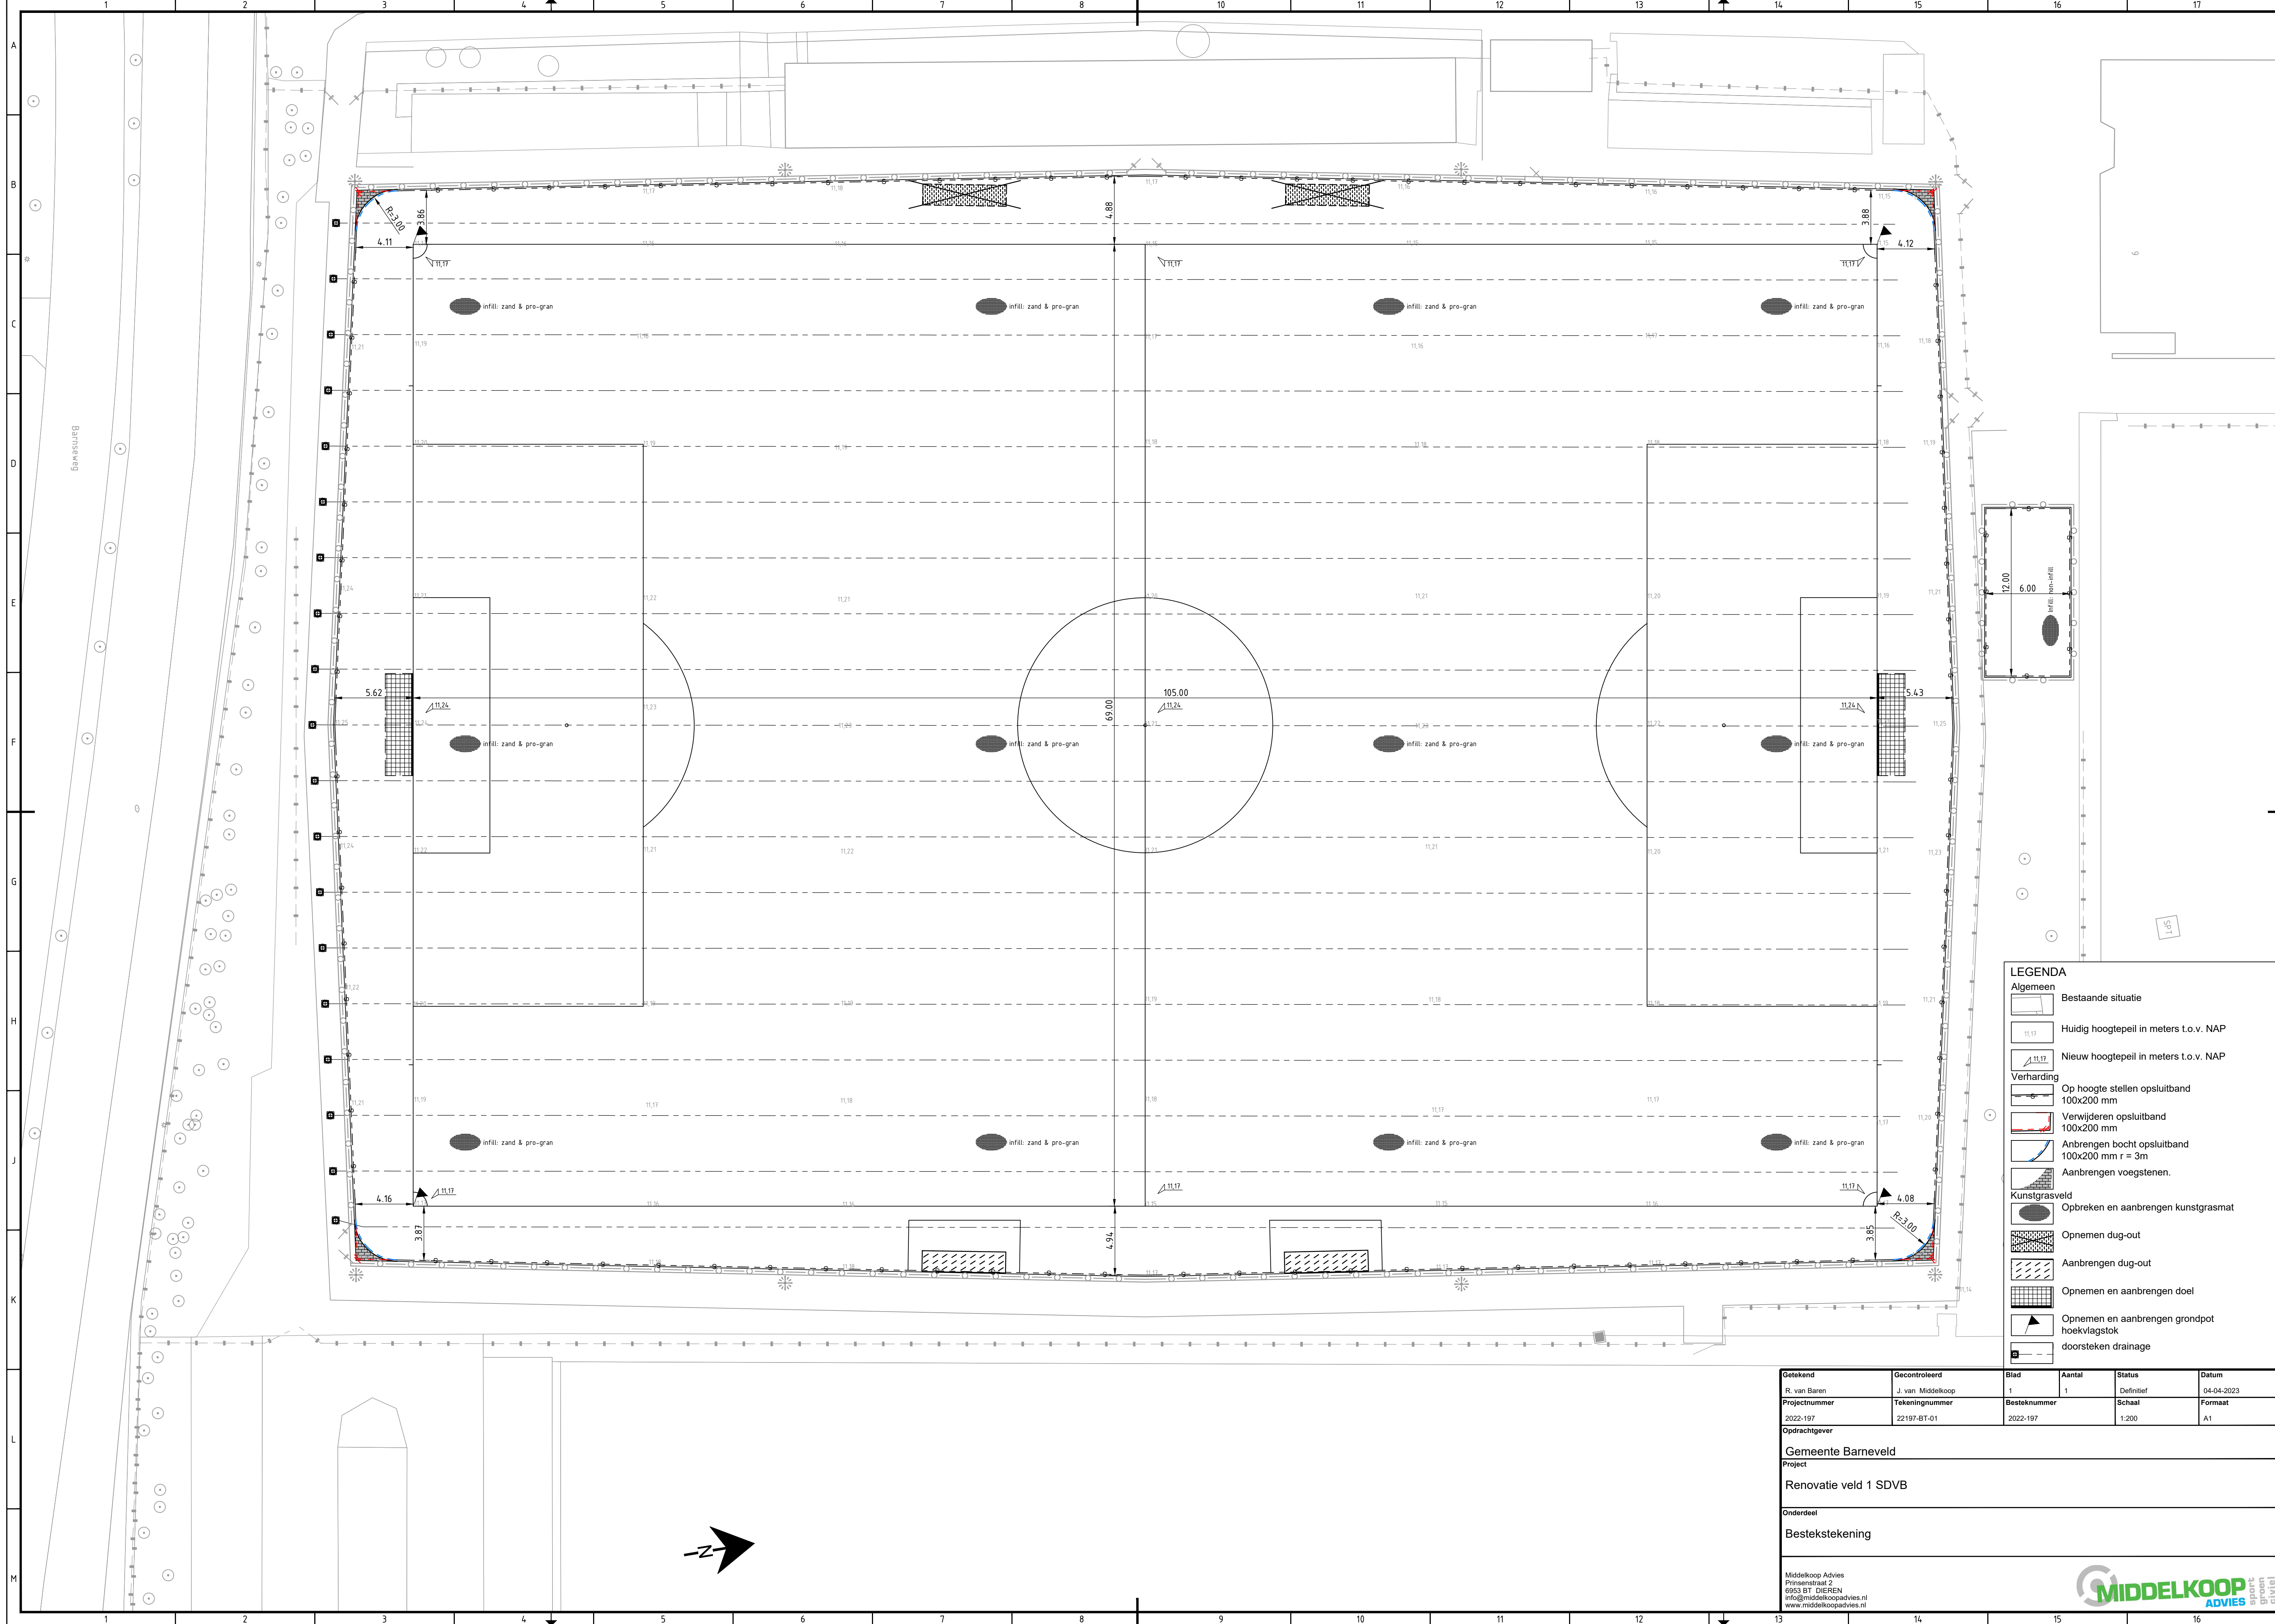