


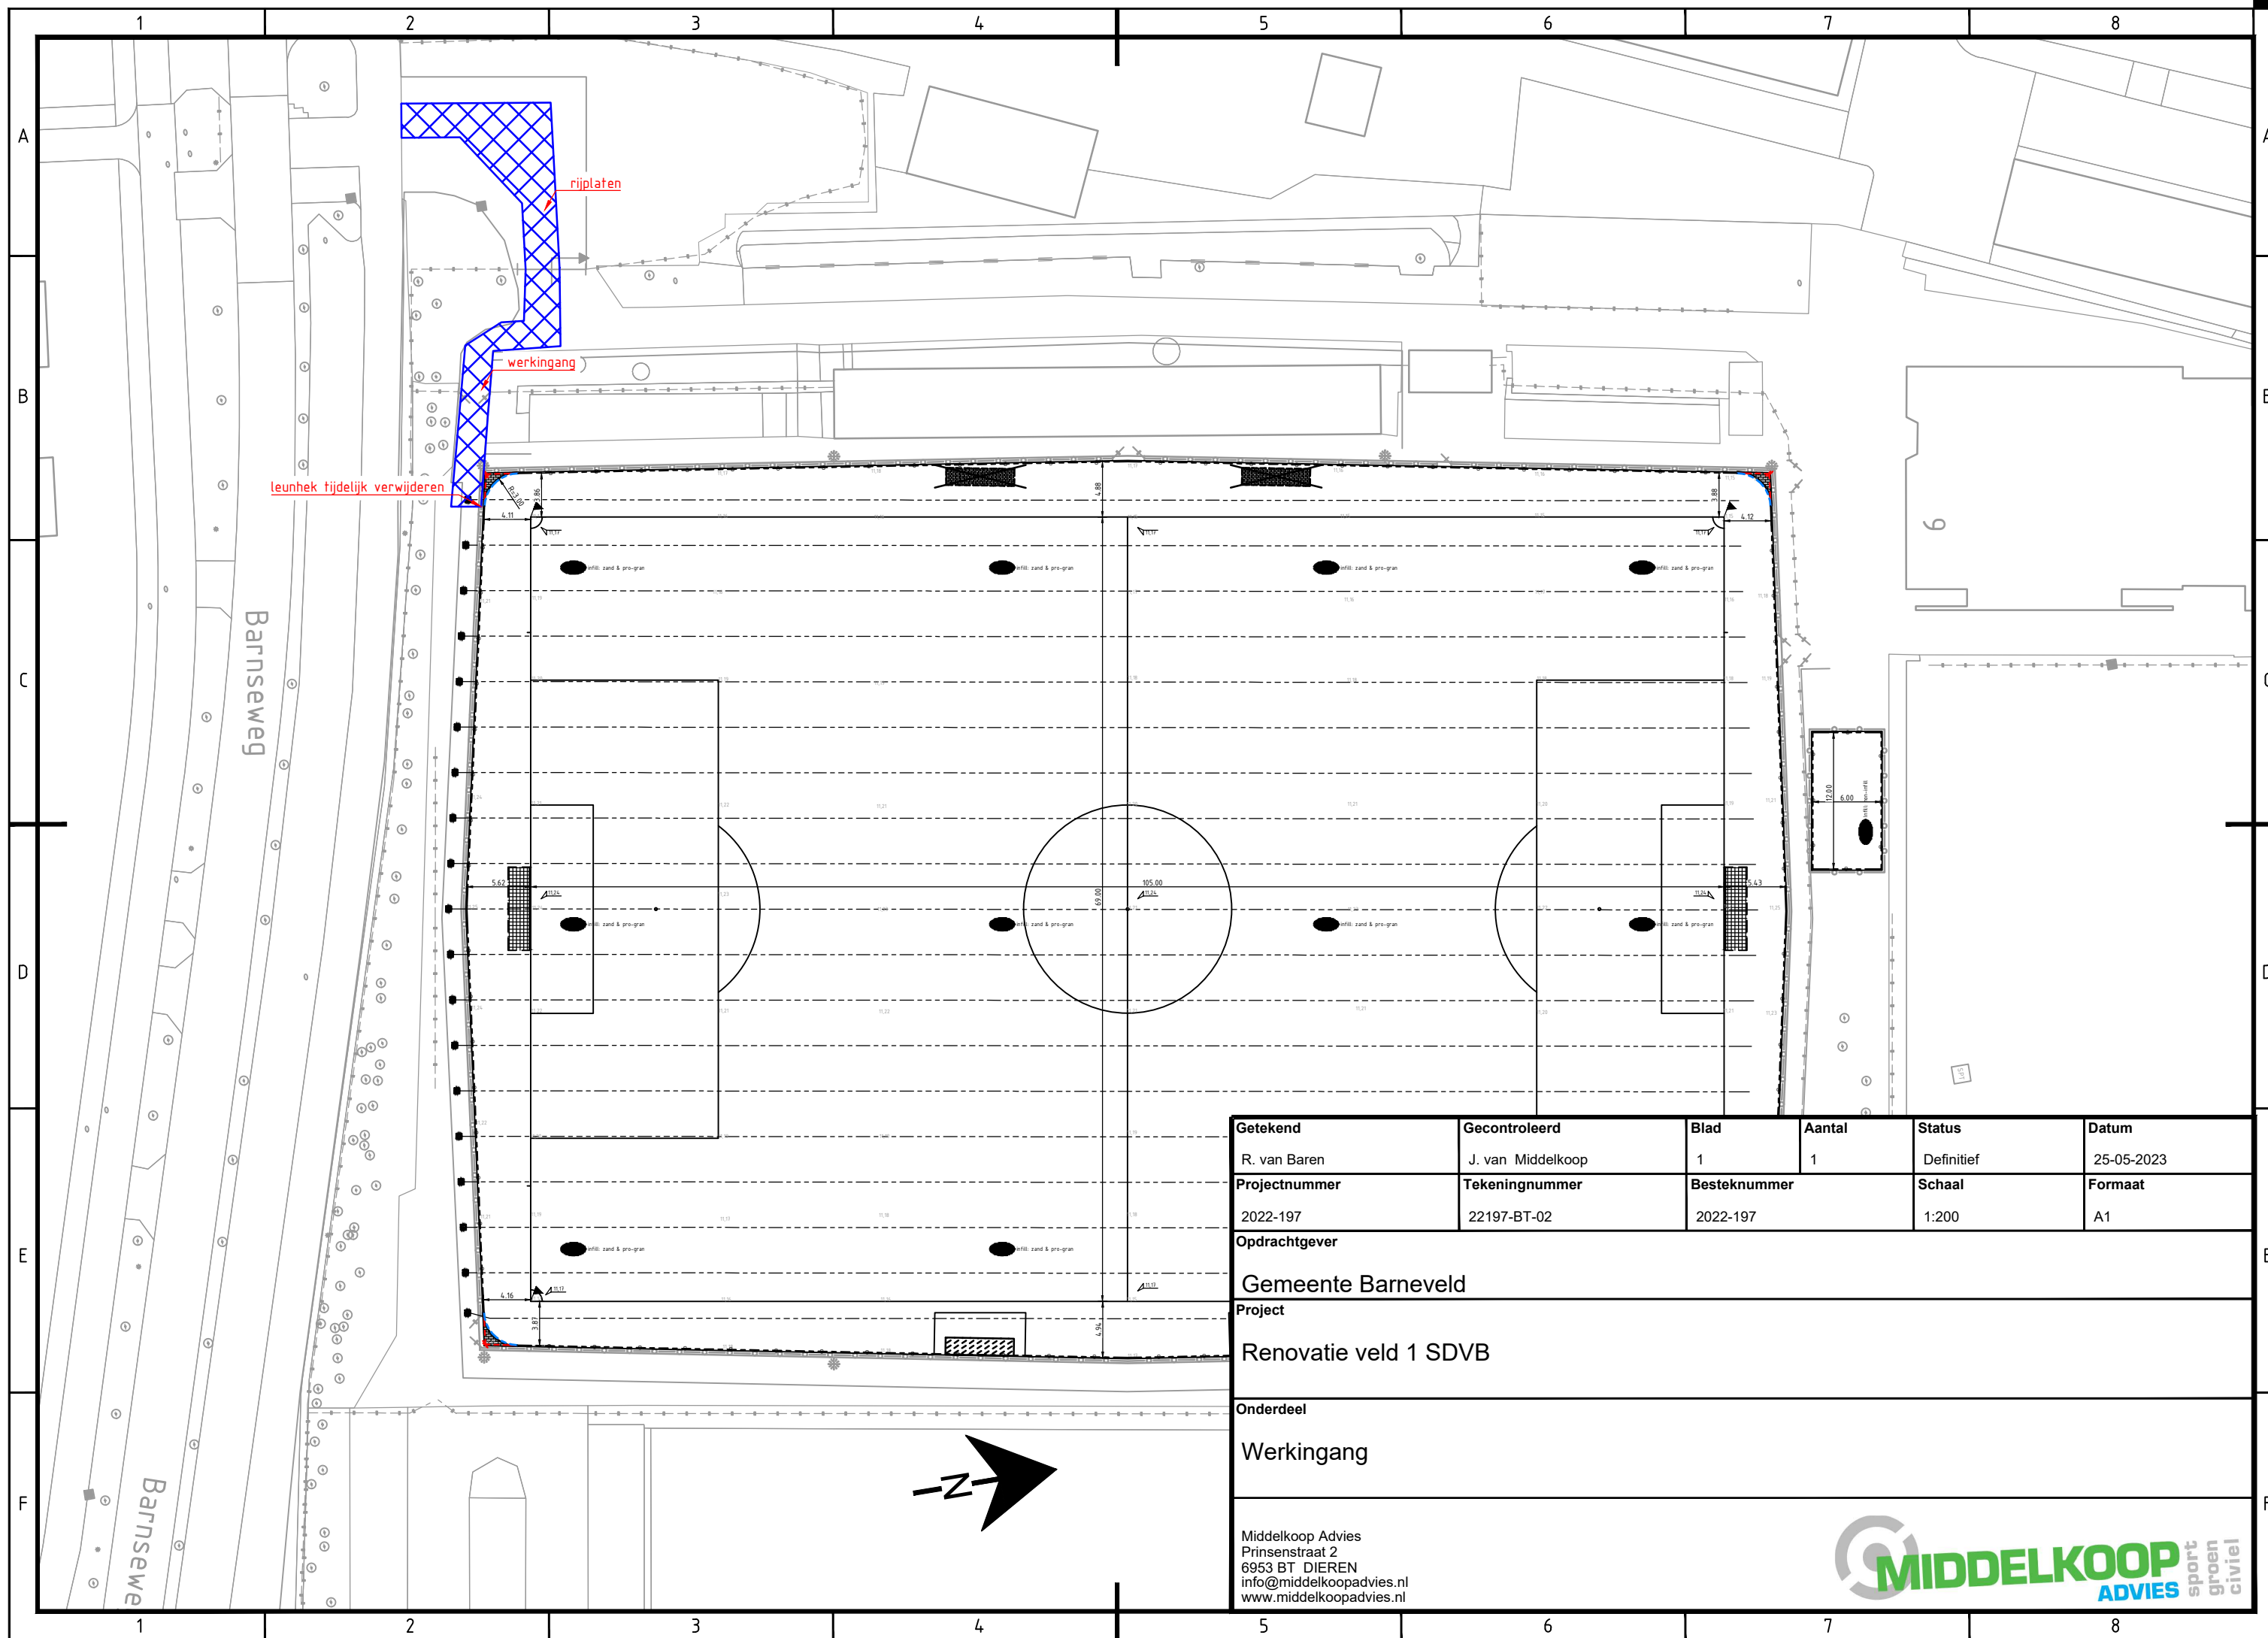

|               |                   |              |        |            |            |
|---------------|-------------------|--------------|--------|------------|------------|
| Getekend      | Gecontroleerd     | Blad         | Aantal | Status     | Datum      |
| R. van Baren  | J. van Middelkoop | 1            | 1      | Definitief | 25-05-2023 |
| Projectnummer | Tekeningnummer    | Besteknummer | Schaal | Formaat    |            |
| 2022-197      | 22197-BT-02       | 2022-197     | 1:200  | A1         |            |

Opdrachtgever  
Gemeente Barneveld

Project  
Renovatie veld 1 SDVB

Onderdeel  
Werkingang

Middelkoop Advies  
Prinsenstraat 2  
6953 BT DIEREN  
info@middelkoopadvies.nl  
www.middelkoopadvies.nl

**MIDDELKOOP** sport groen  
ADVIES civiel