
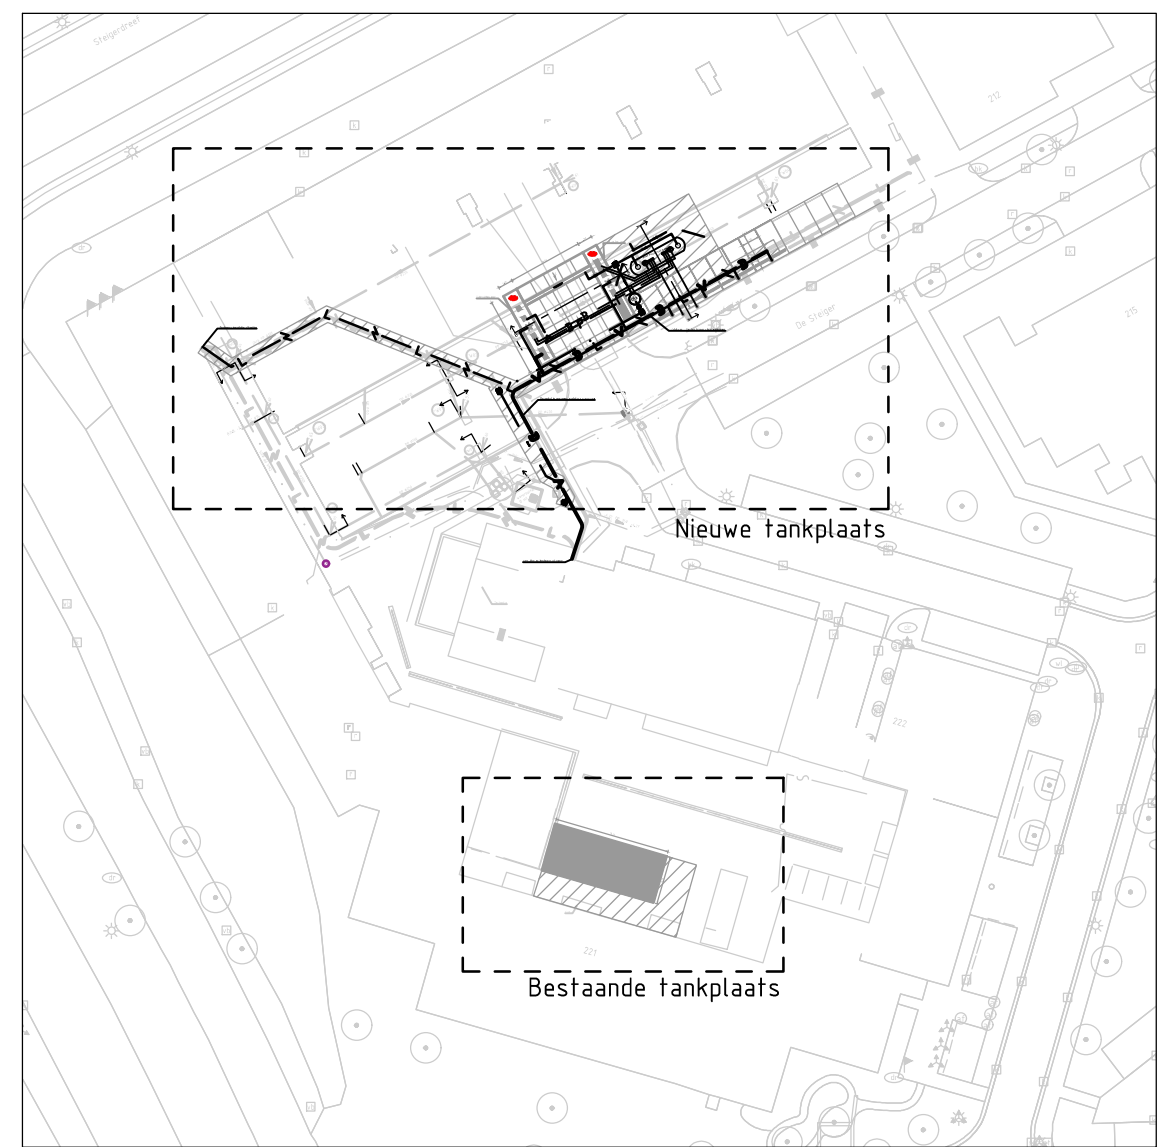


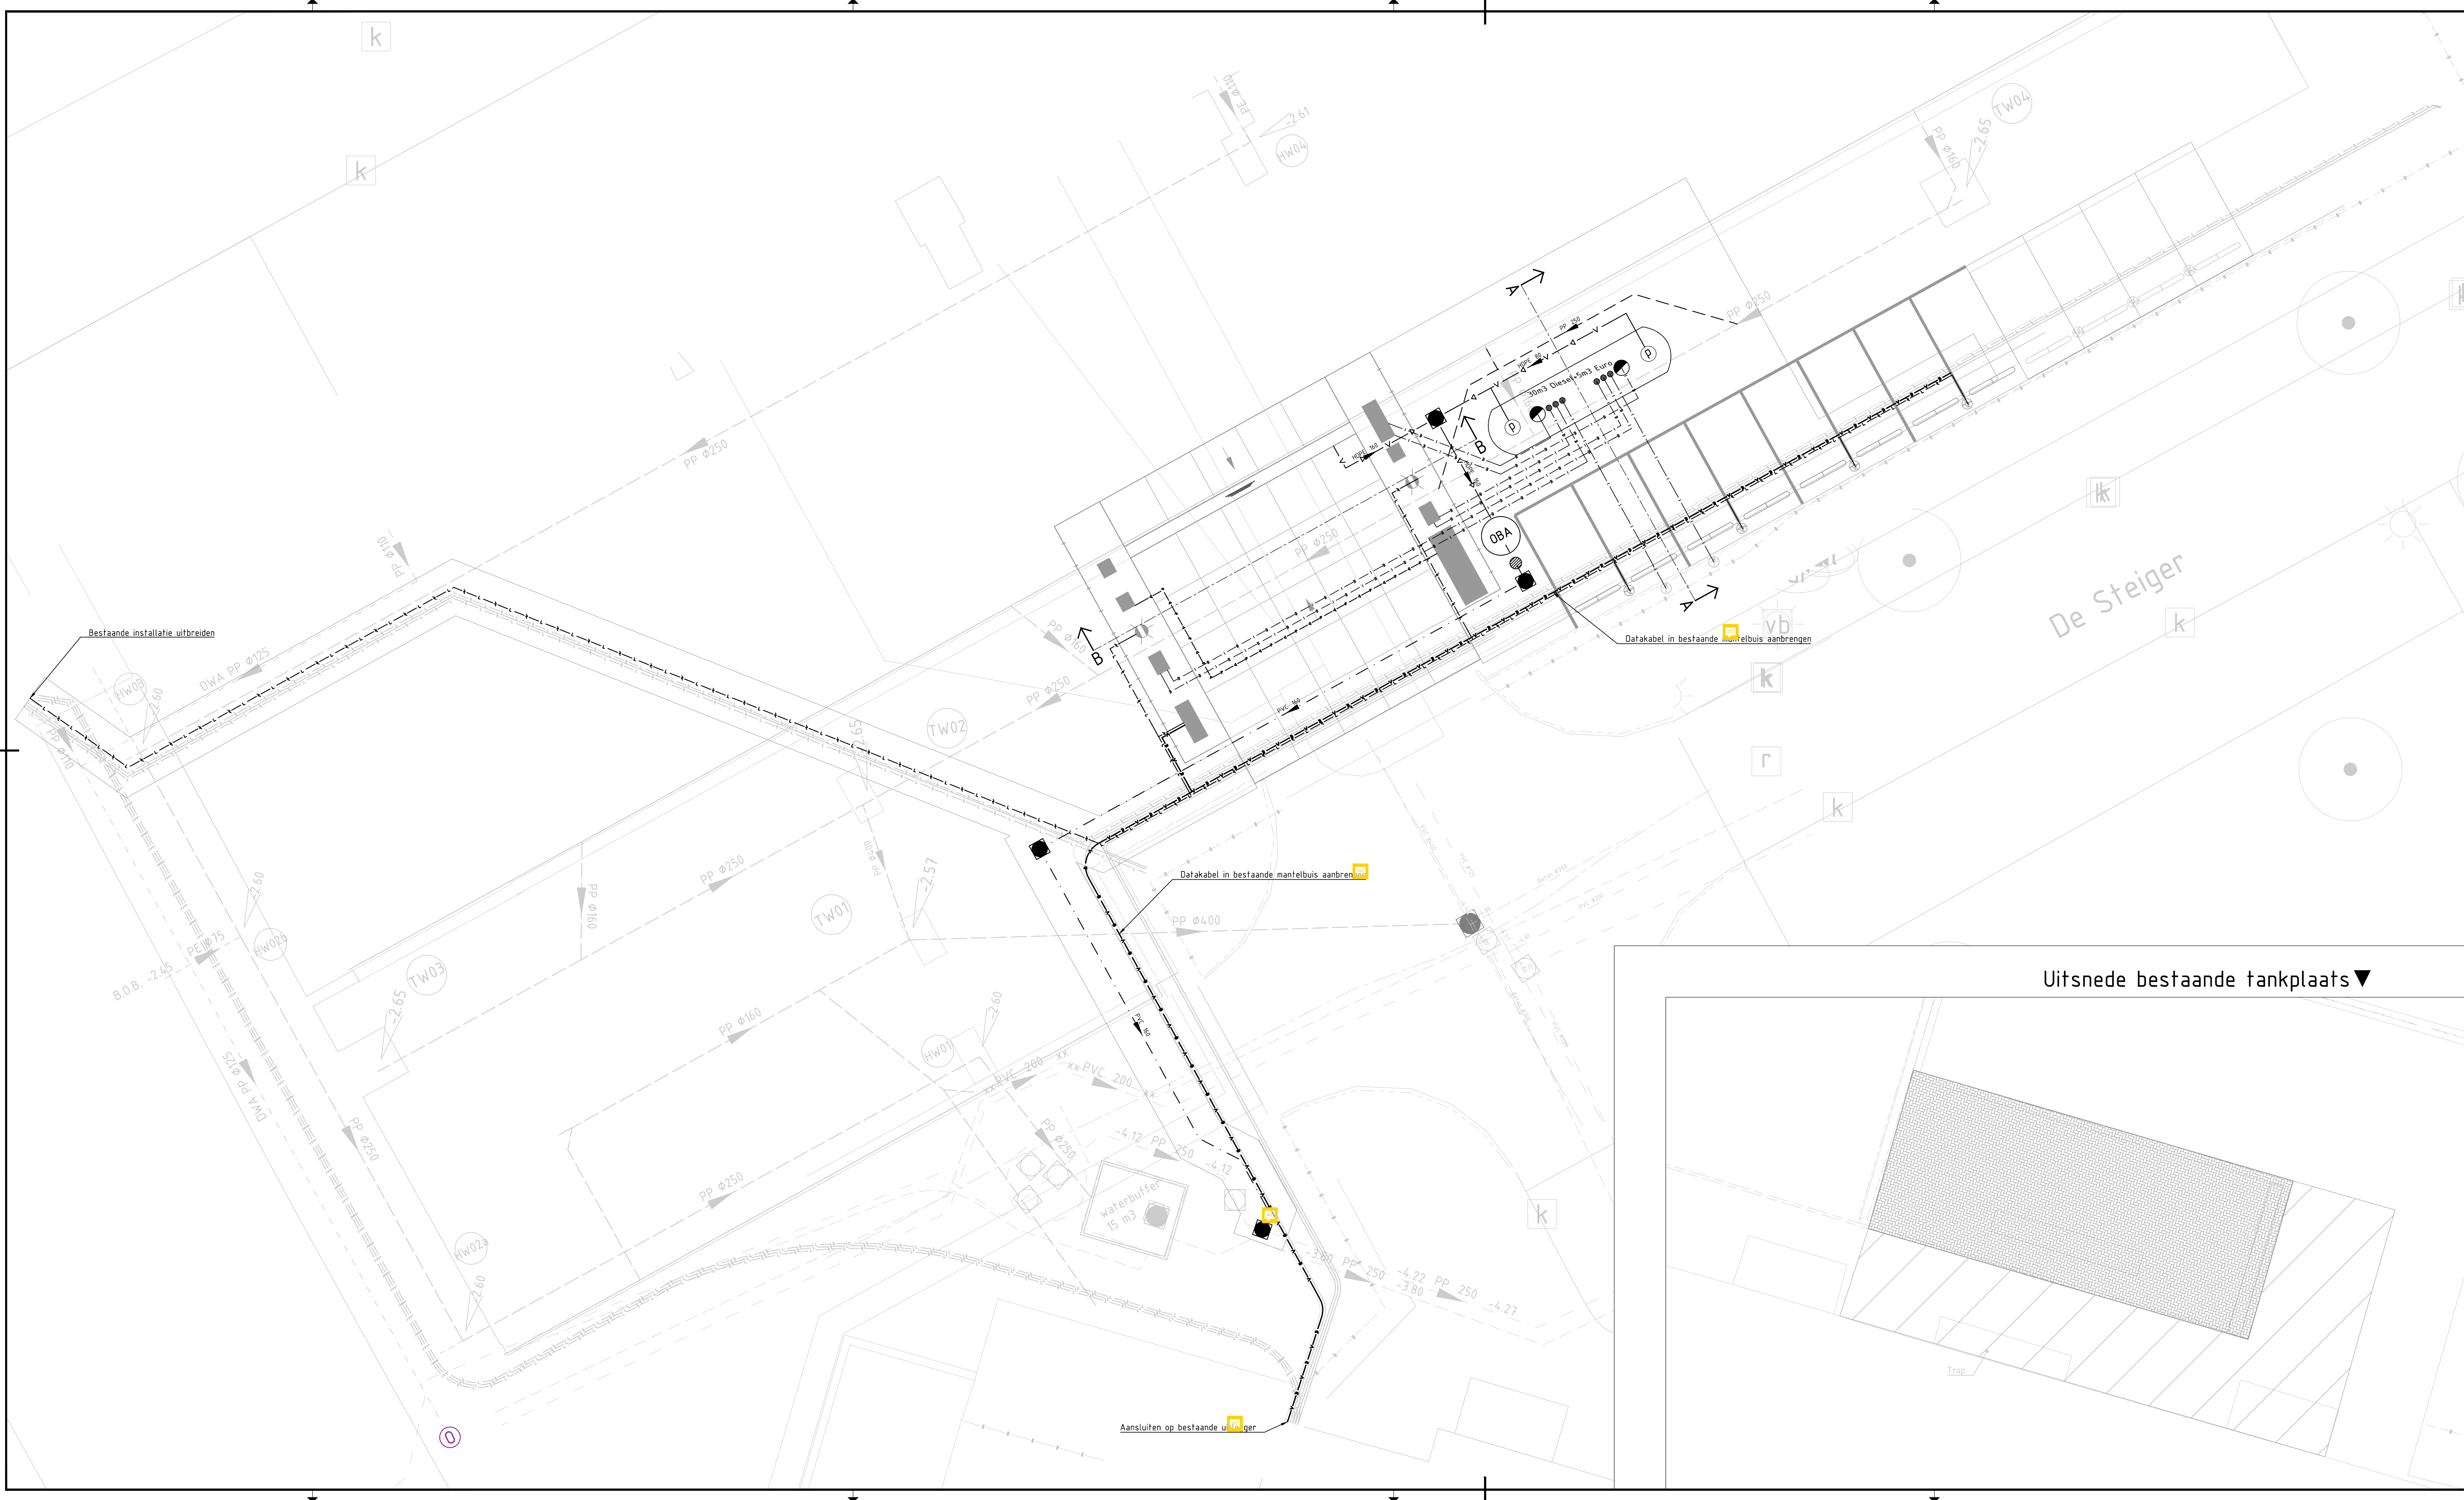

Overzicht 1:1000

Verklaring:

- | | | |
|---|--|---|
| ★★★★★ | Werkgrens | DTM aangeleverd door Timmermans Landmeelkunde BV, d.d. 22-07-2021 |
| _____ | Bestaande situatie: | Revisie Obas en waterbuffer (OI) aangeleverd door Knipscheer, d.d. 02-10-2017 |
| _____ | Nieuwe Situatie | Revisie steiger 221 Almere (OI) aangeleverd door Fokker-Gomen, dd. 18-11-2020 |
| → — — — — — | Brandstofleiding | |
| — — — — — | Onthuchtingsleiding | |
| — — — — — | Vloeistofdicht riool | |
| — — — — — | VWA-riool | |
| — — — — — | HWA-riool | |
| — — — — — | AdBlueiding (persleiding) | |
| — — — — — | Data | |
| — — — — — | Electra | |
|  | Brandstoftank (30m3 Diesel en 5m3 Euro), ondergronds | |
| • | Aansluitpunt | |
|  | Inspectieput Ø600 | |
|  | Olie-benzine afscheider | |
|  | Peilput | |
| • | Controleput | |
| ■ | Inspectieput | |

Uitsnede bestaande tankplaats ▼

CONTROLE			
	TEKENAAR	CONTROLEUR	PROJECTLEIDER
PAASAAF			
DATUM			

Zie tekening 466006-DP-3-0001 voor dwarsprofielen
Zie tekening 466006-OW-3-0001 voor opruiwerk
Zie tekening 466006-S-3-0001 voor nieuwe situatie

				Hoogtematen in meters t.o.v. N.A.P.
C0	23-03-2022	CONCEPT		SWM
Nr	Datum	Wijziging		Tek

Opdrachtgever
Stadsreiniging Almere

Projectomschrijving
Nieuwbouw tankstation
De Steiger 221, Almere

Tekeningomschrijving
Bestekstekening

Tekeningnummer
466006-OI-3-0001

Tekenaar	Schaal
S.J. van Meijgaard	1:100

Blad in blader
1 IN 1

INTERN CO

www.anteagroup.nl

