


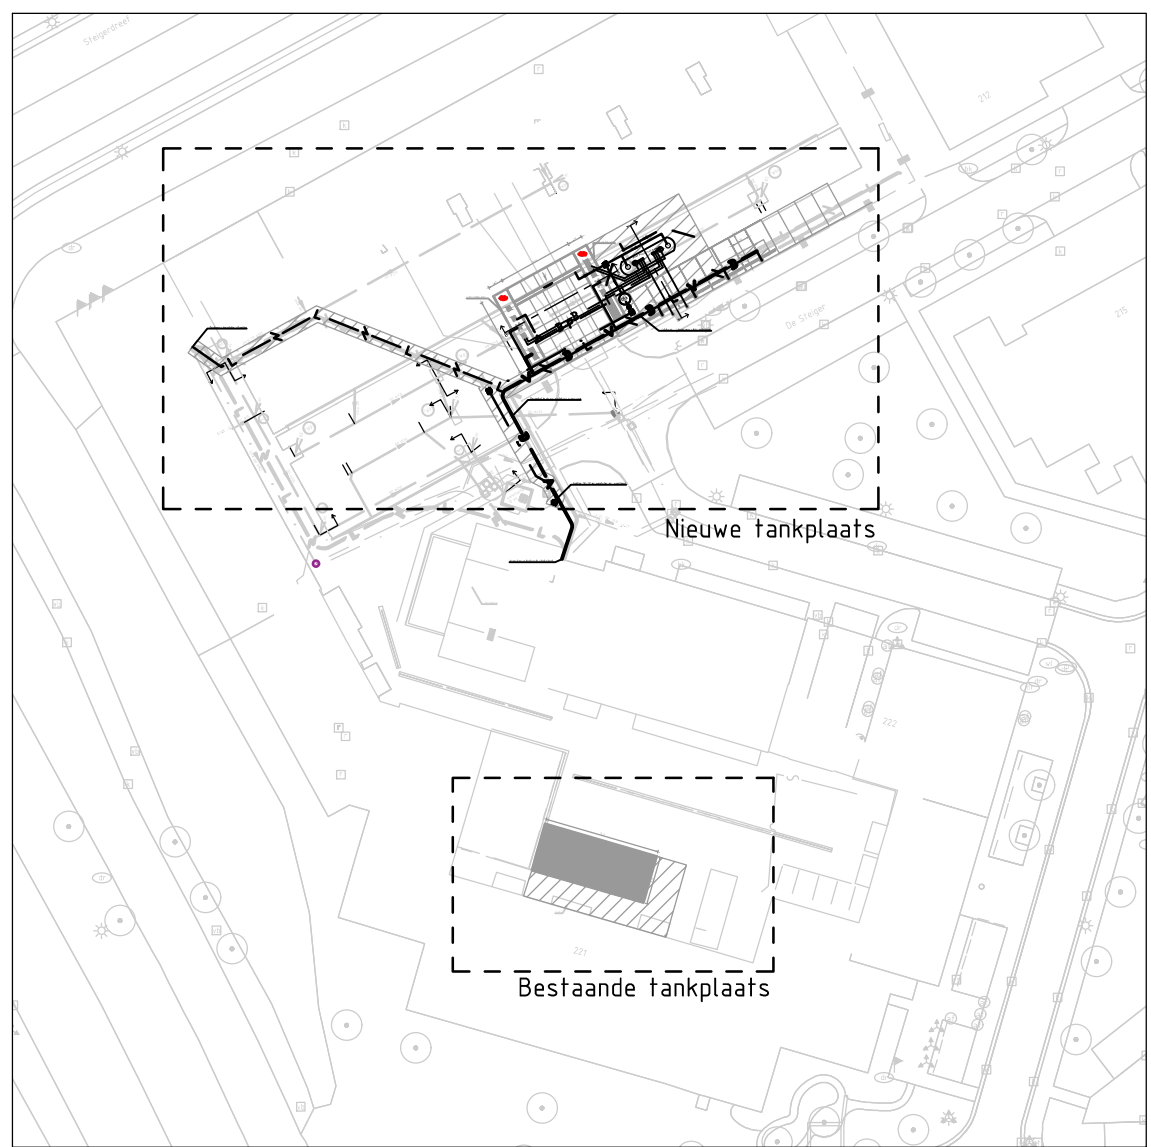

Verklaring:

- Werkgrens

DTM aangeleverd door Timmermans Landmeetskunde BV, d.d. 22-07-2021

Bestaande situatie: Revisie Obas en waterbuffer (OI) aangeleverd door Knipscheer, d.d. 02-10-2017

Revisie steiger Z21 Almere (OI) aangeleverd door Fokker-Domen, dd. 18-11-2021

Nieuwe Situatie

Brandstofleiding

Ontluchtingsleiding

Vloestofdicht riool

VWA-riool

HWA-riool

AdB(uleiding) (persleiding)

Data

Electra

Brandstoftank (30m3 Diesel en 5m3 Euro), ondergronds

Aansluitpunt

Inspectieput Ø600

Olíe-benzine afscheider

Peilput

Controleput

Inspectieput

Uitsnede bestaande tankplaats ▼

Zie tekening 466006-DP-3-0001 voor dwarsprofielen
Zie tekening 466006-OW-3-0001 voor opruiwerk
Zie tekening 466006-S-3-0001 voor nieuwe situatie

Maten in meters tenzij anders vermeld
Materialen in millimeters
Hoogtematen in meters t.o.v. N.A.P.

			Hoogtematen in meters t.o.v. N.A.P.
CO	07-04-2022	CONCEPT	SWM
Nr	Datum	Wijziging	Tek

Opdrachtgever
Stadsreiniging Almere

Projectomschrijving
Nieuwbouw tankstation
De Steiger 221, Almere

Tekeningomschrijving
Bestekstekening
Ondergrondse Infrastructuur

Tekeningnummer
466006-OI-3-0001

Tekenaar	Schaal
S.J. van Meijgaard	1:100

Blad in bladen
1 IN 1

CONCEPT

anteagroup