
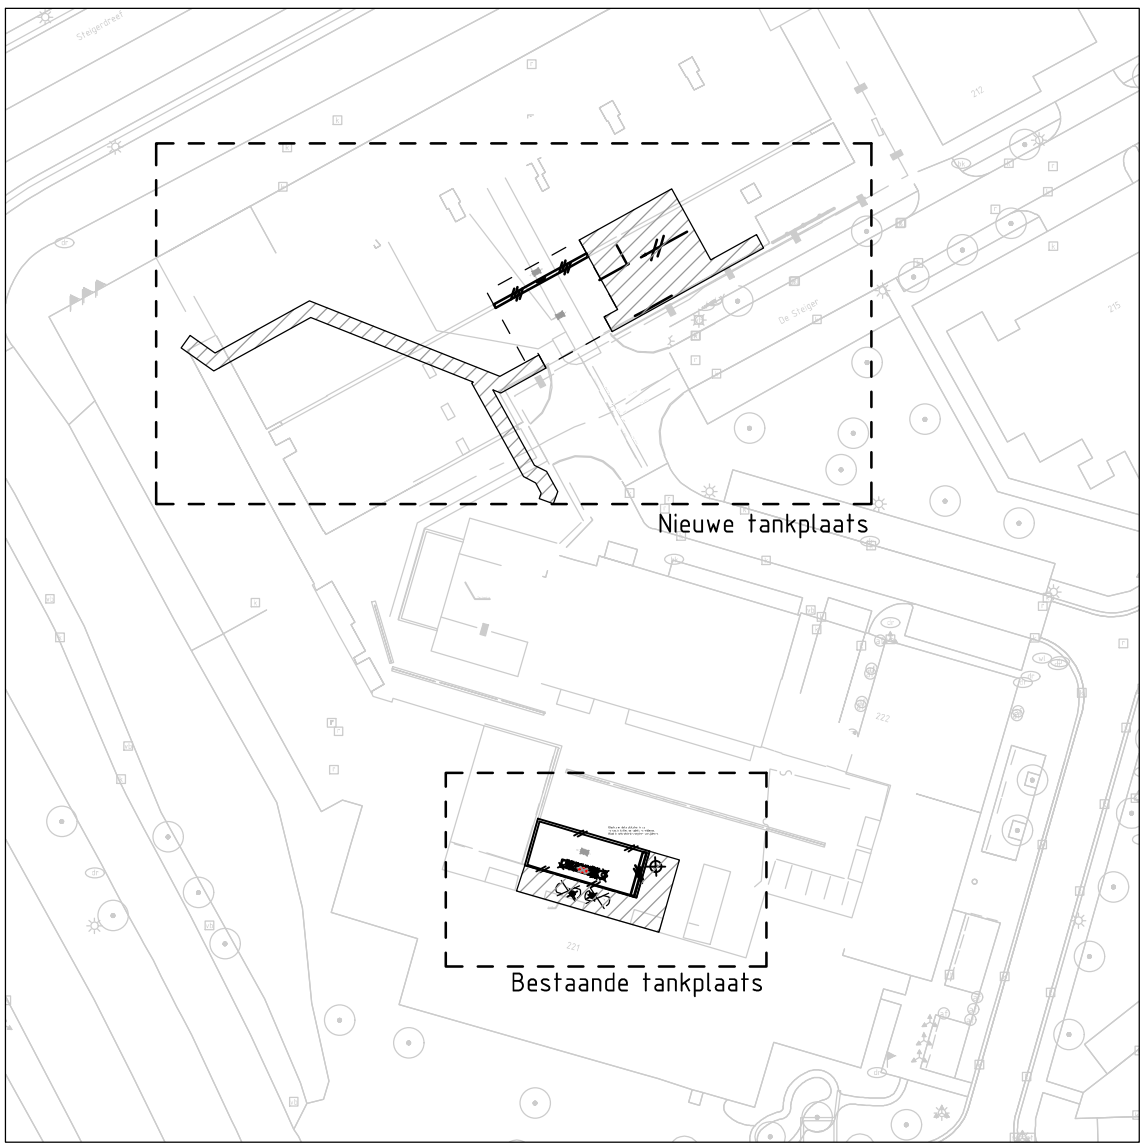


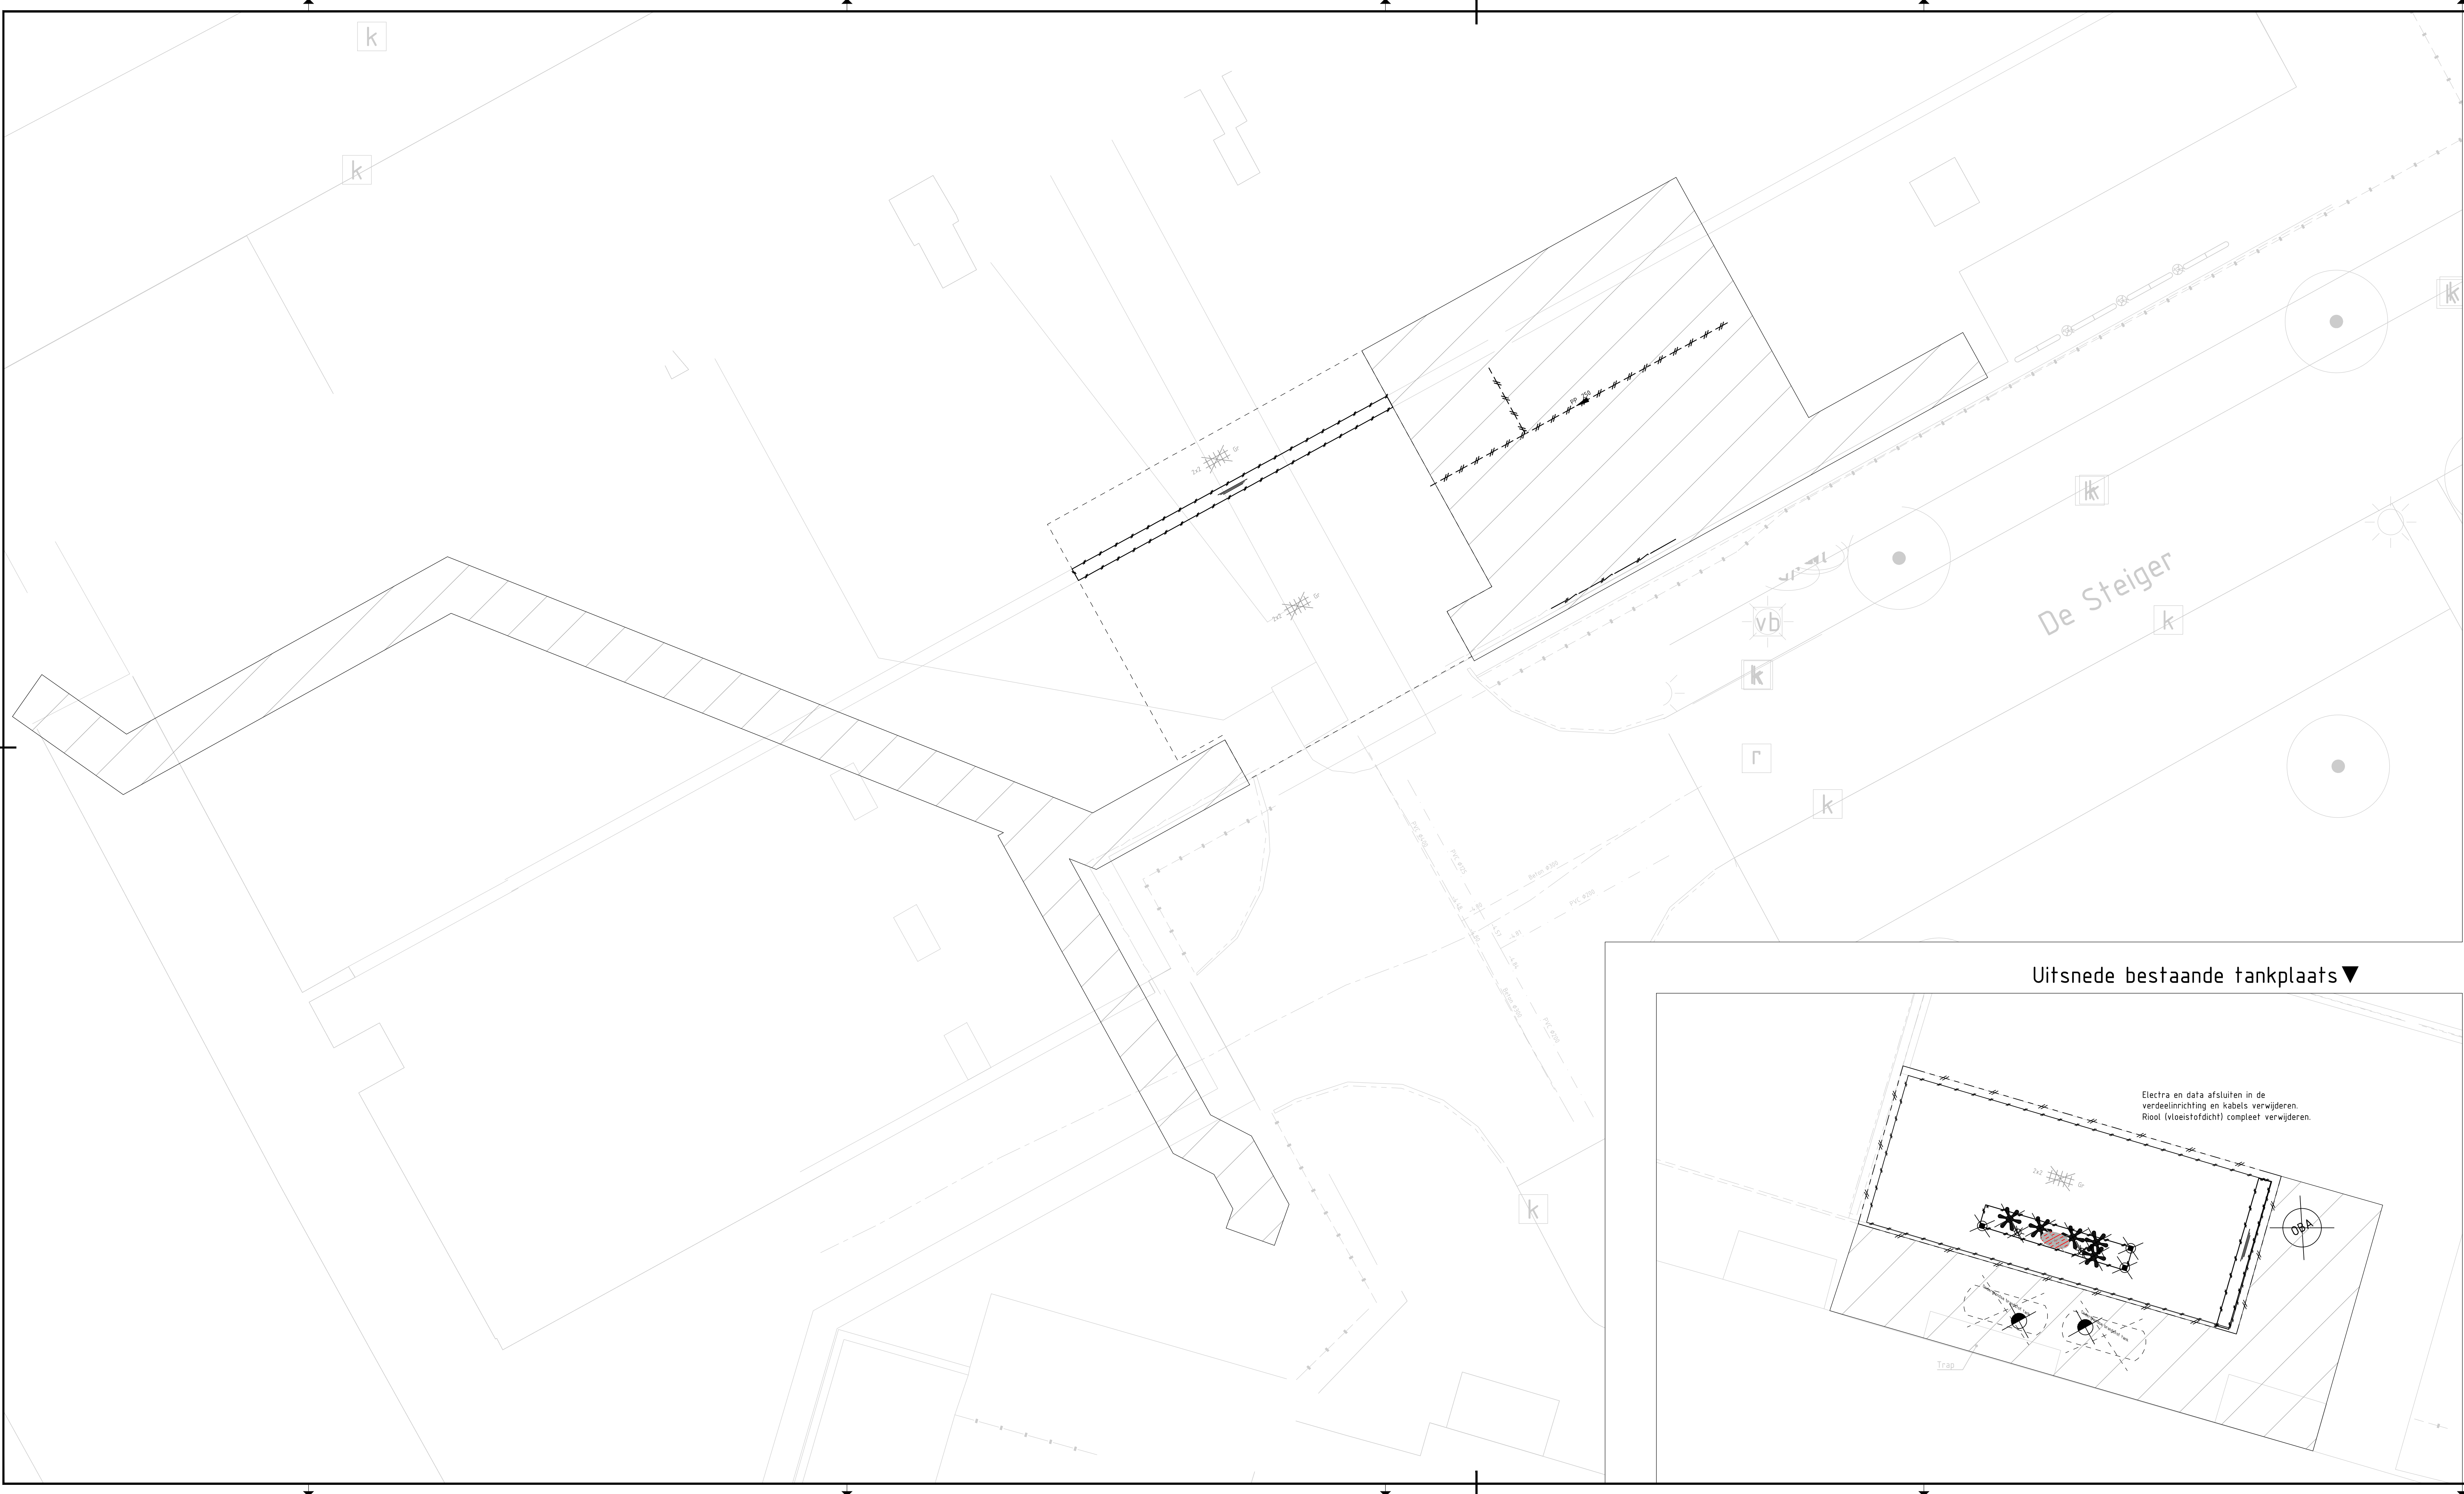


Overzicht 1:1000

Verklaring:

- ★★★★ Werkgrens
- Materiaalgrens
- Bestaande situatie, DTM aangeleverd door Timmermans Landmeetkunde BV, d.d. 22-07-2021
- Te verwijderen situatie
- Industrieplaten 2.00x2.00 meter
- Beton
- Bestaande verharding opbreken en terugbrengen
- Opsluitband
- Geleiderail, inclusief staanders
- Roostergoot
- HWA-leiding, incl. materialisatie en diameter
- Pompeilandframe, staal
- Ondergrondse brandstoftank
- Inspectieput brandstoftank
- Lichtmast
- Stalen paal
- Afscheider

Uitsnede bestaande tankplaats ▼

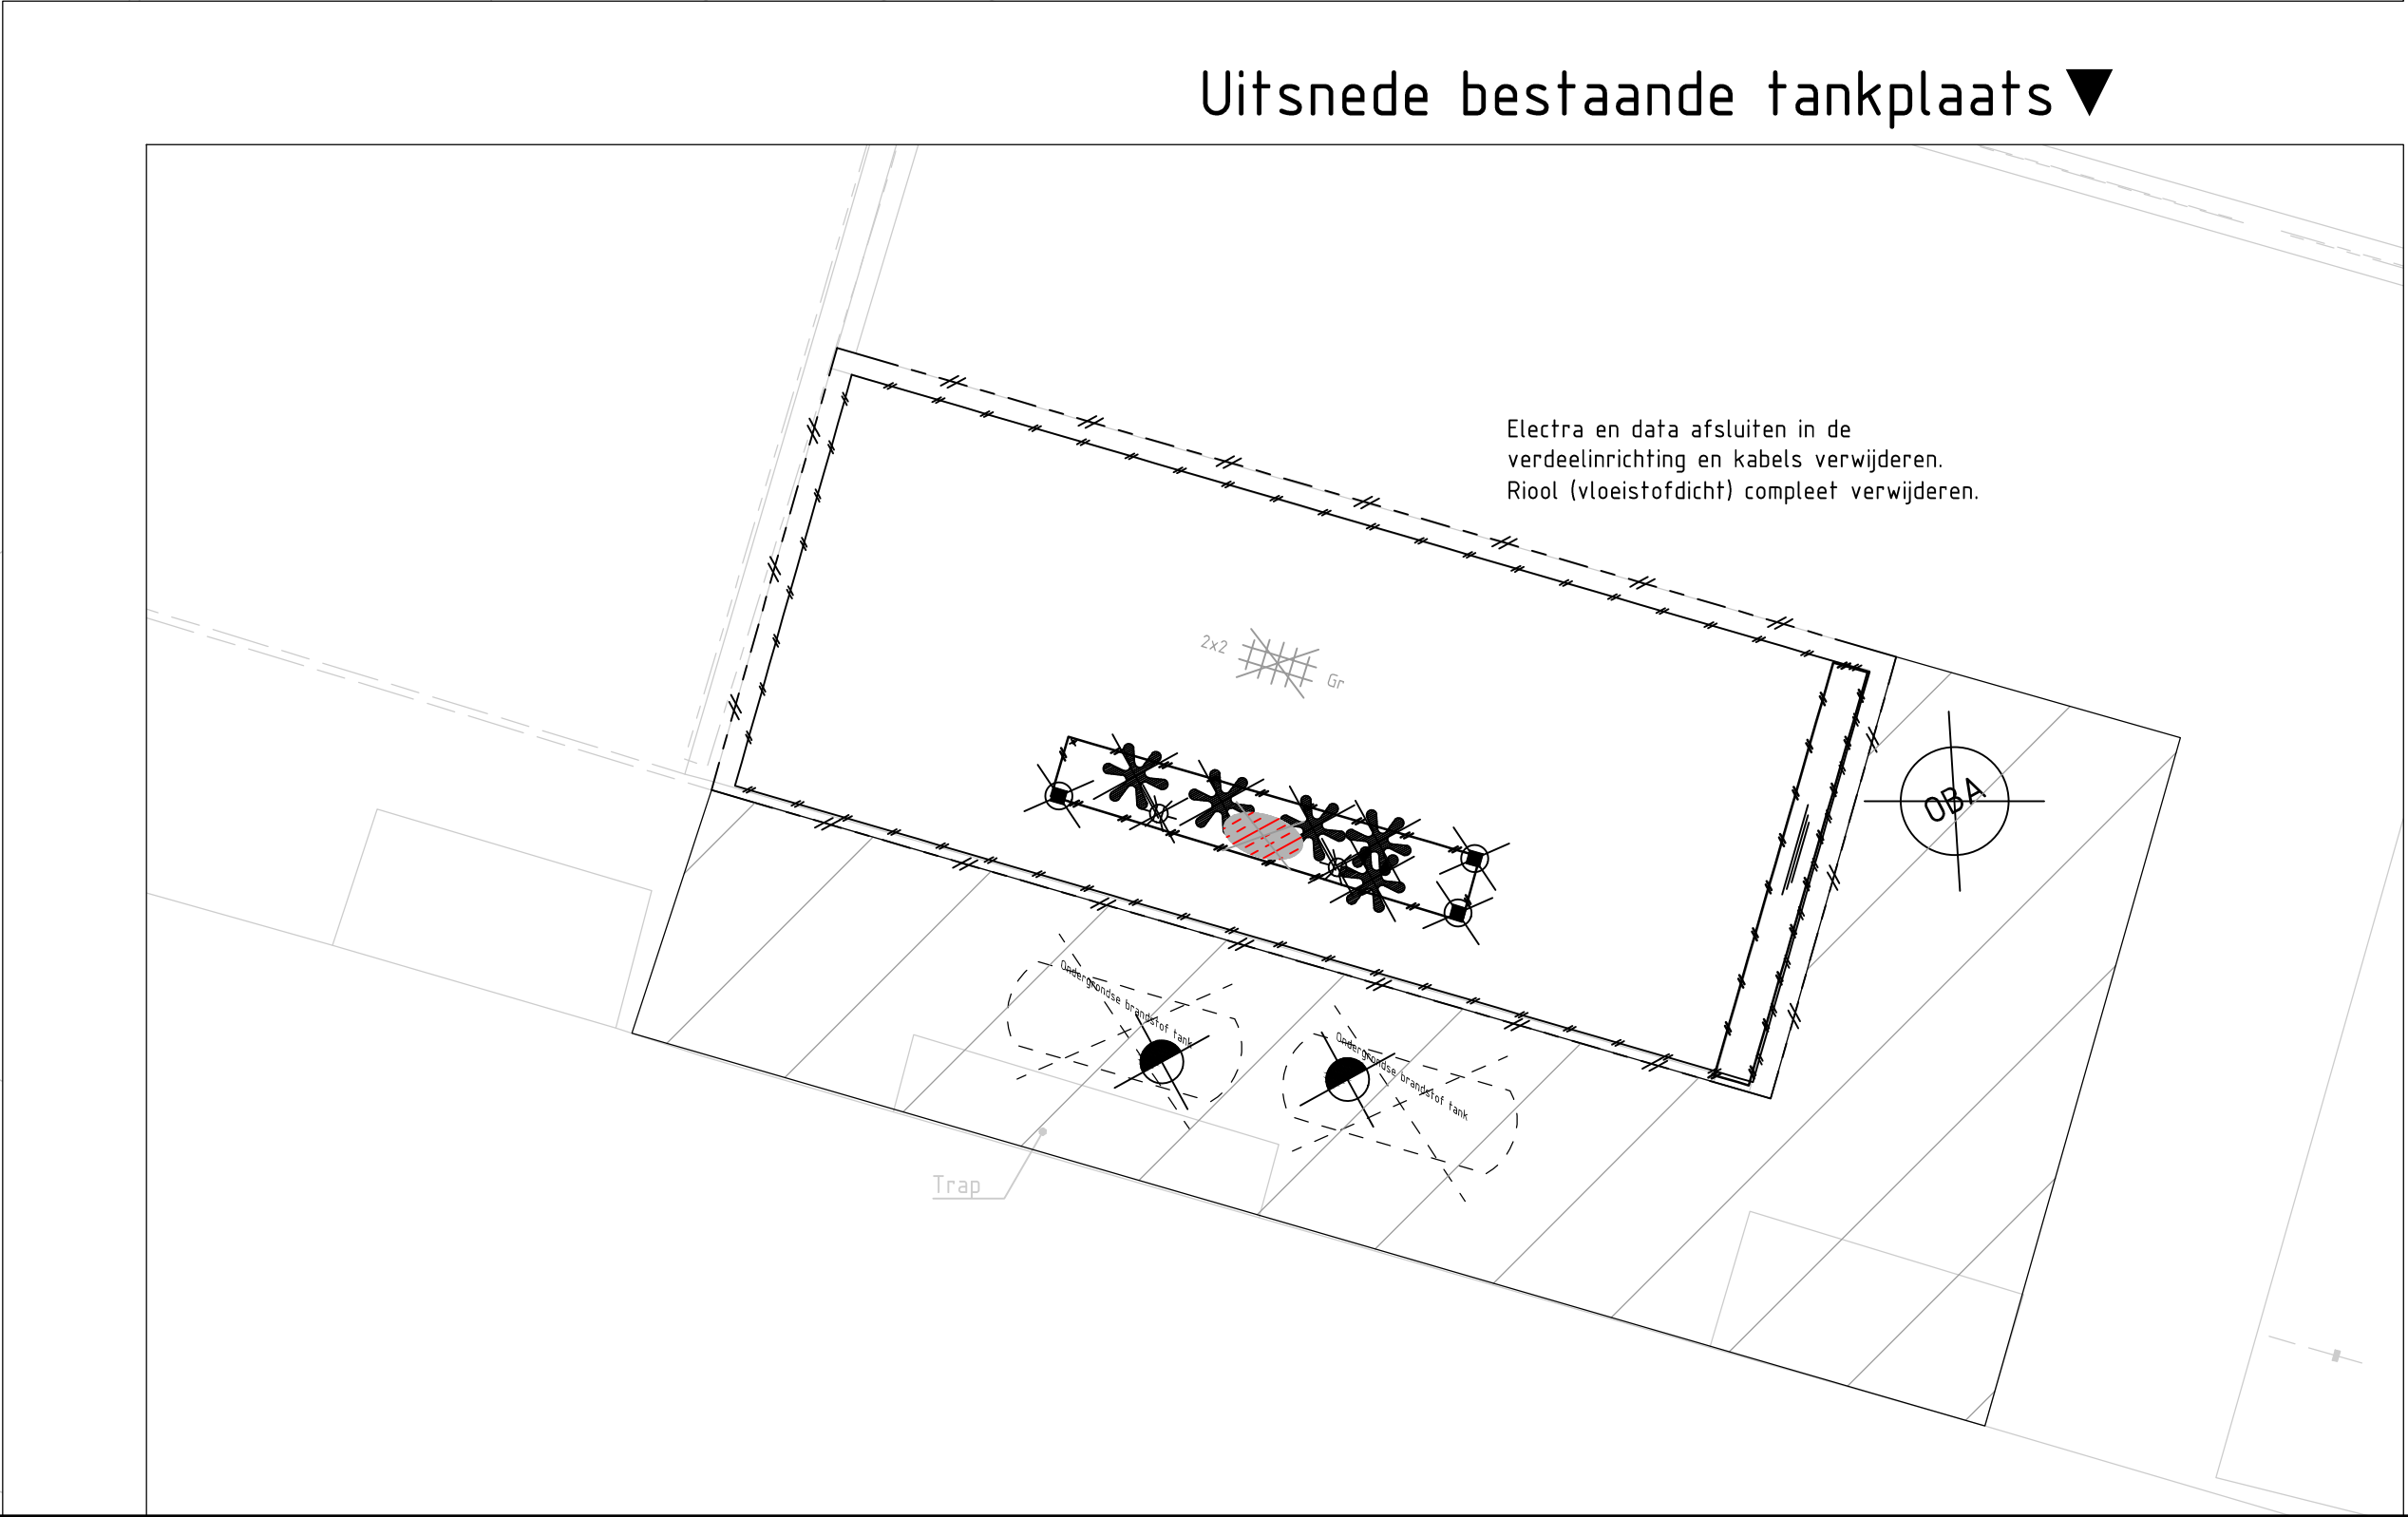

Zie tekening 466006-01-3-0001 voor ondergrondse infrastructuur
Zie tekening 466006-DP-3-0001 voor dwarsprofielen
Zie tekening 466006-S-3-0001 voor nieuwe situatie
Maten in meters tenzij anders vermeld
Materialen in millimeters
Hoogtematen in meters t.o.v. N.A.P.

0	1	2	3	4m
CO	07-04-2022	CONCEPT	Wipging	SvM
Nr	Datum			Tek

Opdrachtgever	Tekenaar	Schaal
Stadsreiniging Almere	S.J. van Meijgaard	1:100
Projectomschrijving	Projectleider	Formaat
Nieuwbouw tankstation De Steiger 221, Almere	E. van Dijk	A1v (594x1189)
Tekeningsoomschrijving	Status	Wijz. nr.
Bestektekening Opruimwerk	CONCEPT	CO
Tekeningnummer	www.anteagroup.nl	
466006-OW-3-0001		

