


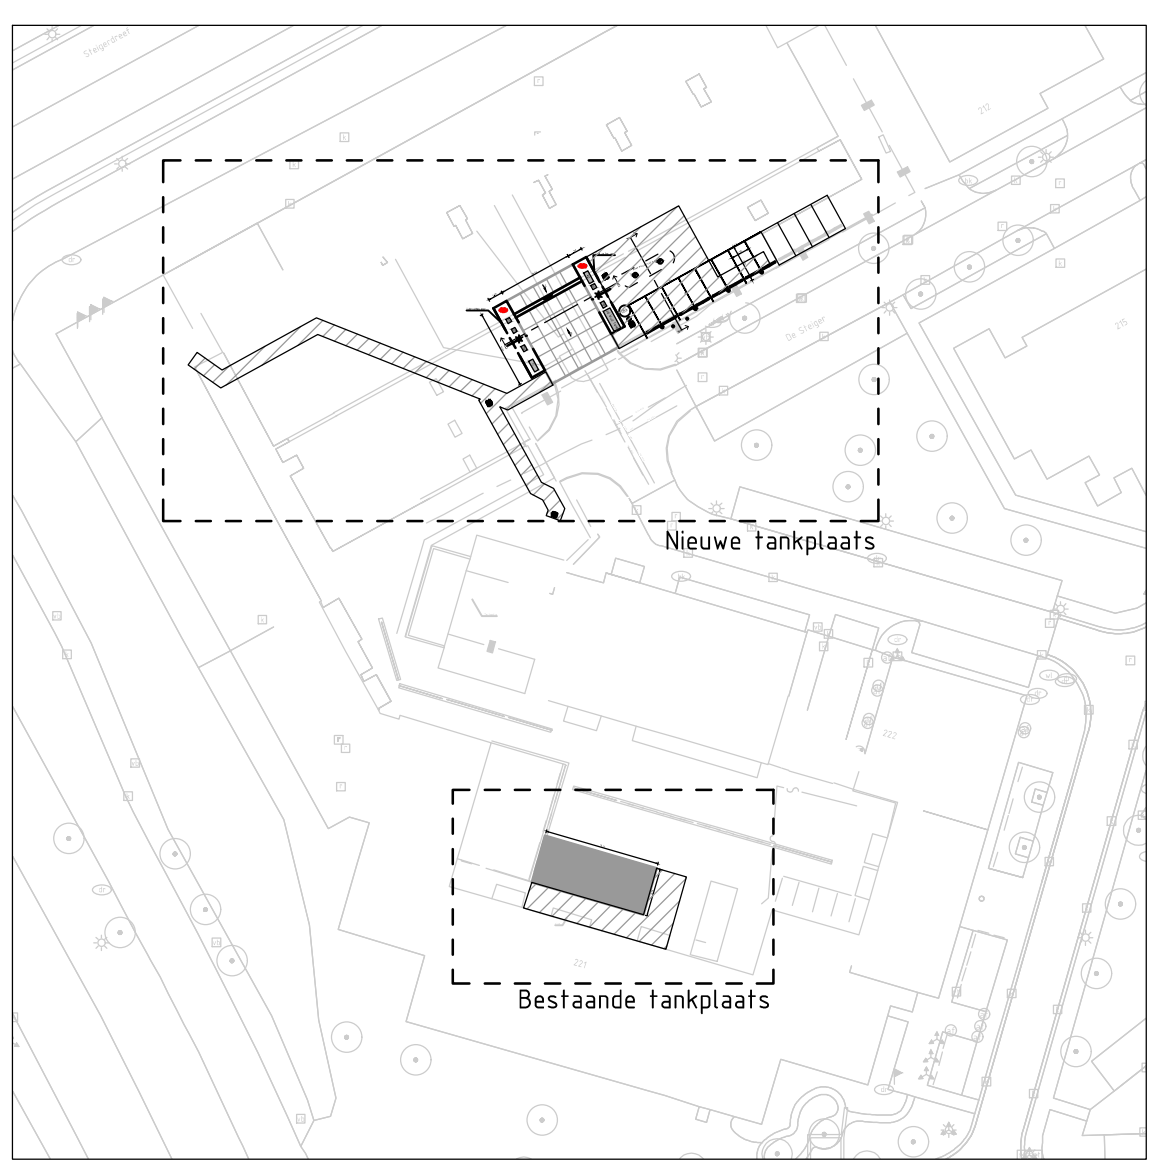

# Verklaring:

★★★★ • Werkgrens

Bestaande situatie, OTM aangeleverd door Timmermans Landmeetkunde BV, d.d. 22-07-2021

Nieuwe Situatie

Industrieplaten, vloestofdicht, 2,00x2,00 meter

Befonstraatsteun keurmaat in elleboogverband, kleur grijs

Terugbrengen bestaande verharding

In het werk gestort beton

Kantverharding

Pompeilandframe, RVS 304 staal, plaatdikte 3mm  
Opvullen met in het werk gestort beton

Roosfegoot

Hekwerk, 2,00m hoog

Markering, doorgetrokken, 10 cm breed

Brandstof tank (30m3 Diesel en 5m3 Euro), ondergronds

Onthuchtingspunt

Inspectieput Ø600

Olie-benzine afscheider

Controleput

Inspectieput

Ad Blue Tank, bovengronds

Brandstoffenregistratiesysteem

Brandstofpomp, Progress 1500

AdBleu Satellietzuil, RVS

Vulpuntenbak

Verdeelinrichting

Lichtmast

Laadpaal

Stoofbanden 200x1000x250mm (2x), kleur grijs

Uitsnede bestaande tankplaats ▼

This technical drawing shows a cross-section of a tank pit. The pit is rectangular with a hatched interior. The top width is labeled 15.36 and the depth is labeled 6.39. A dashed line indicates the ground level. A label 'Trap' points to a rectangular area at the bottom of the pit. The drawing is oriented diagonally on the page.

Zie tekening 466006-DI-3-0001 voor ondergrondse infrastructuur  
 Zie tekening 466006-DP-3-0001 voor dwarsprofielen  
 Zie tekening 466006-DW-3-0001 voor opruiwerk

Maten in meters tenzij anders vermeld  
 Materialen in millimeters  
 Hoogtematen in meters t.o.v. N.A.P.



0 1 2 3 4m

|    |            |           |     |
|----|------------|-----------|-----|
| C0 | 07-04-2022 | CONCEPT   | SvM |
| Nr | Datum      | Wijziging | Tek |

|                                                 |                                                                                       |                |
|-------------------------------------------------|---------------------------------------------------------------------------------------|----------------|
| Opdrachtgever                                   | Tekenaar                                                                              | Schaal         |
| Stadsreiniging Almere                           | S.J. van Meijgaard                                                                    | 1:100          |
|                                                 | Projectleider                                                                         | Formaat        |
| Projectomschrijving                             | E. van Dijk                                                                           | A1v (594x1189) |
| Nieuwbouw tankstation<br>De Steiger 221, Almere |  | Blad in bladen |
|                                                 |                                                                                       | 1 IN 1         |
| Tekeningomschrijving                            | Status                                                                                | Wijz. nr.      |
| Bestektekening<br>Nieuwe Situatie               | CONCEPT                                                                               | CO             |
|                                                 | <a href="http://www.anteagroup.nl">www.anteagroup.nl</a>                              |                |
| Tekeningnummer                                  |  |                |
| 466006-S-3-0001                                 | anteagroup                                                                            |                |