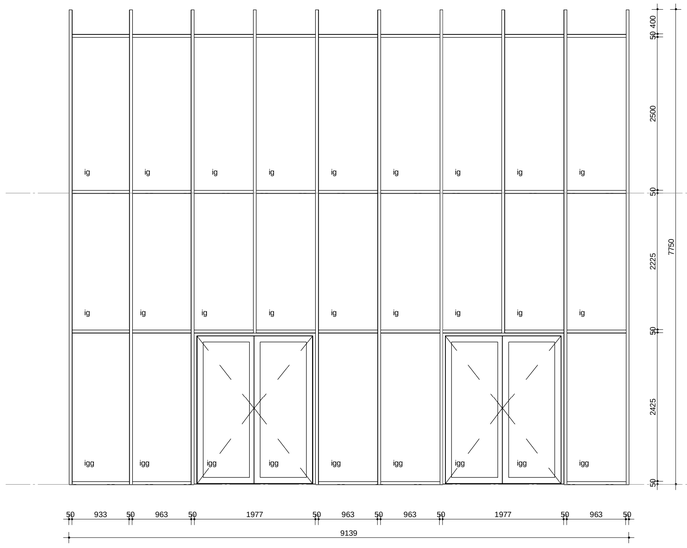

bu-v01

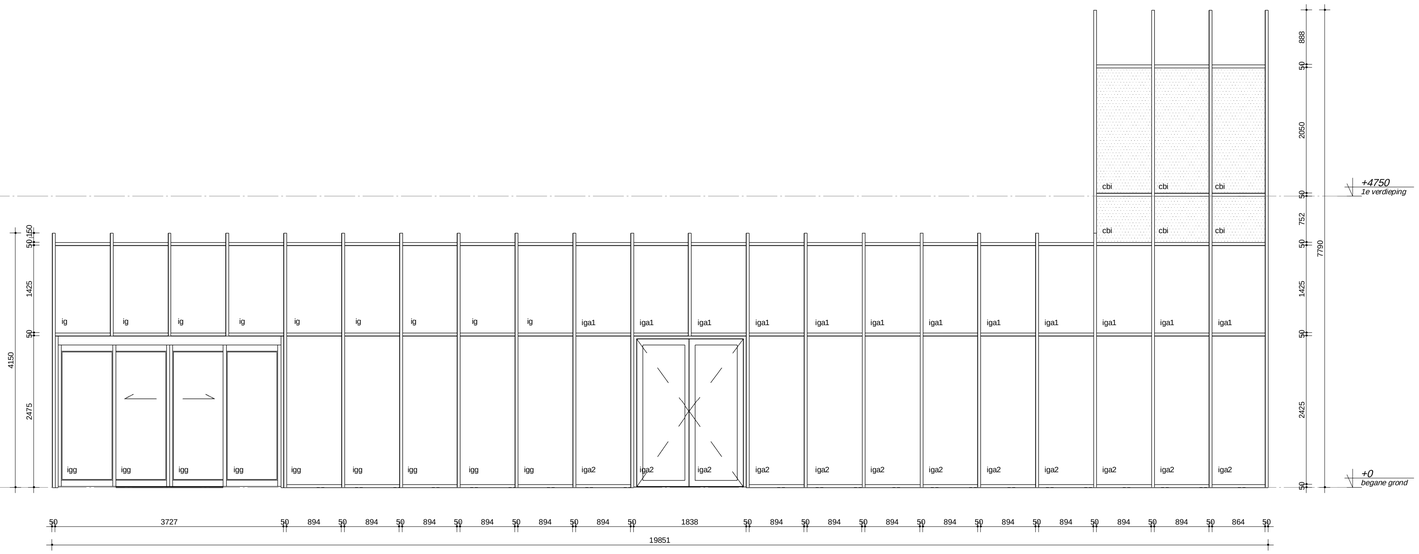
ig
iga1
cbi
igg
iga2
50 150 1425 50 2475
4150
888 50 2050 50 752 50 1425 50 2425 50
7790
+4750
1e verdieping
+0
begane grond
50 3727 50 894 50 894 50 894 50 894 50 894 50 894 50 1838 50 894 50 894 50 894 50 894 50 894 50 894