


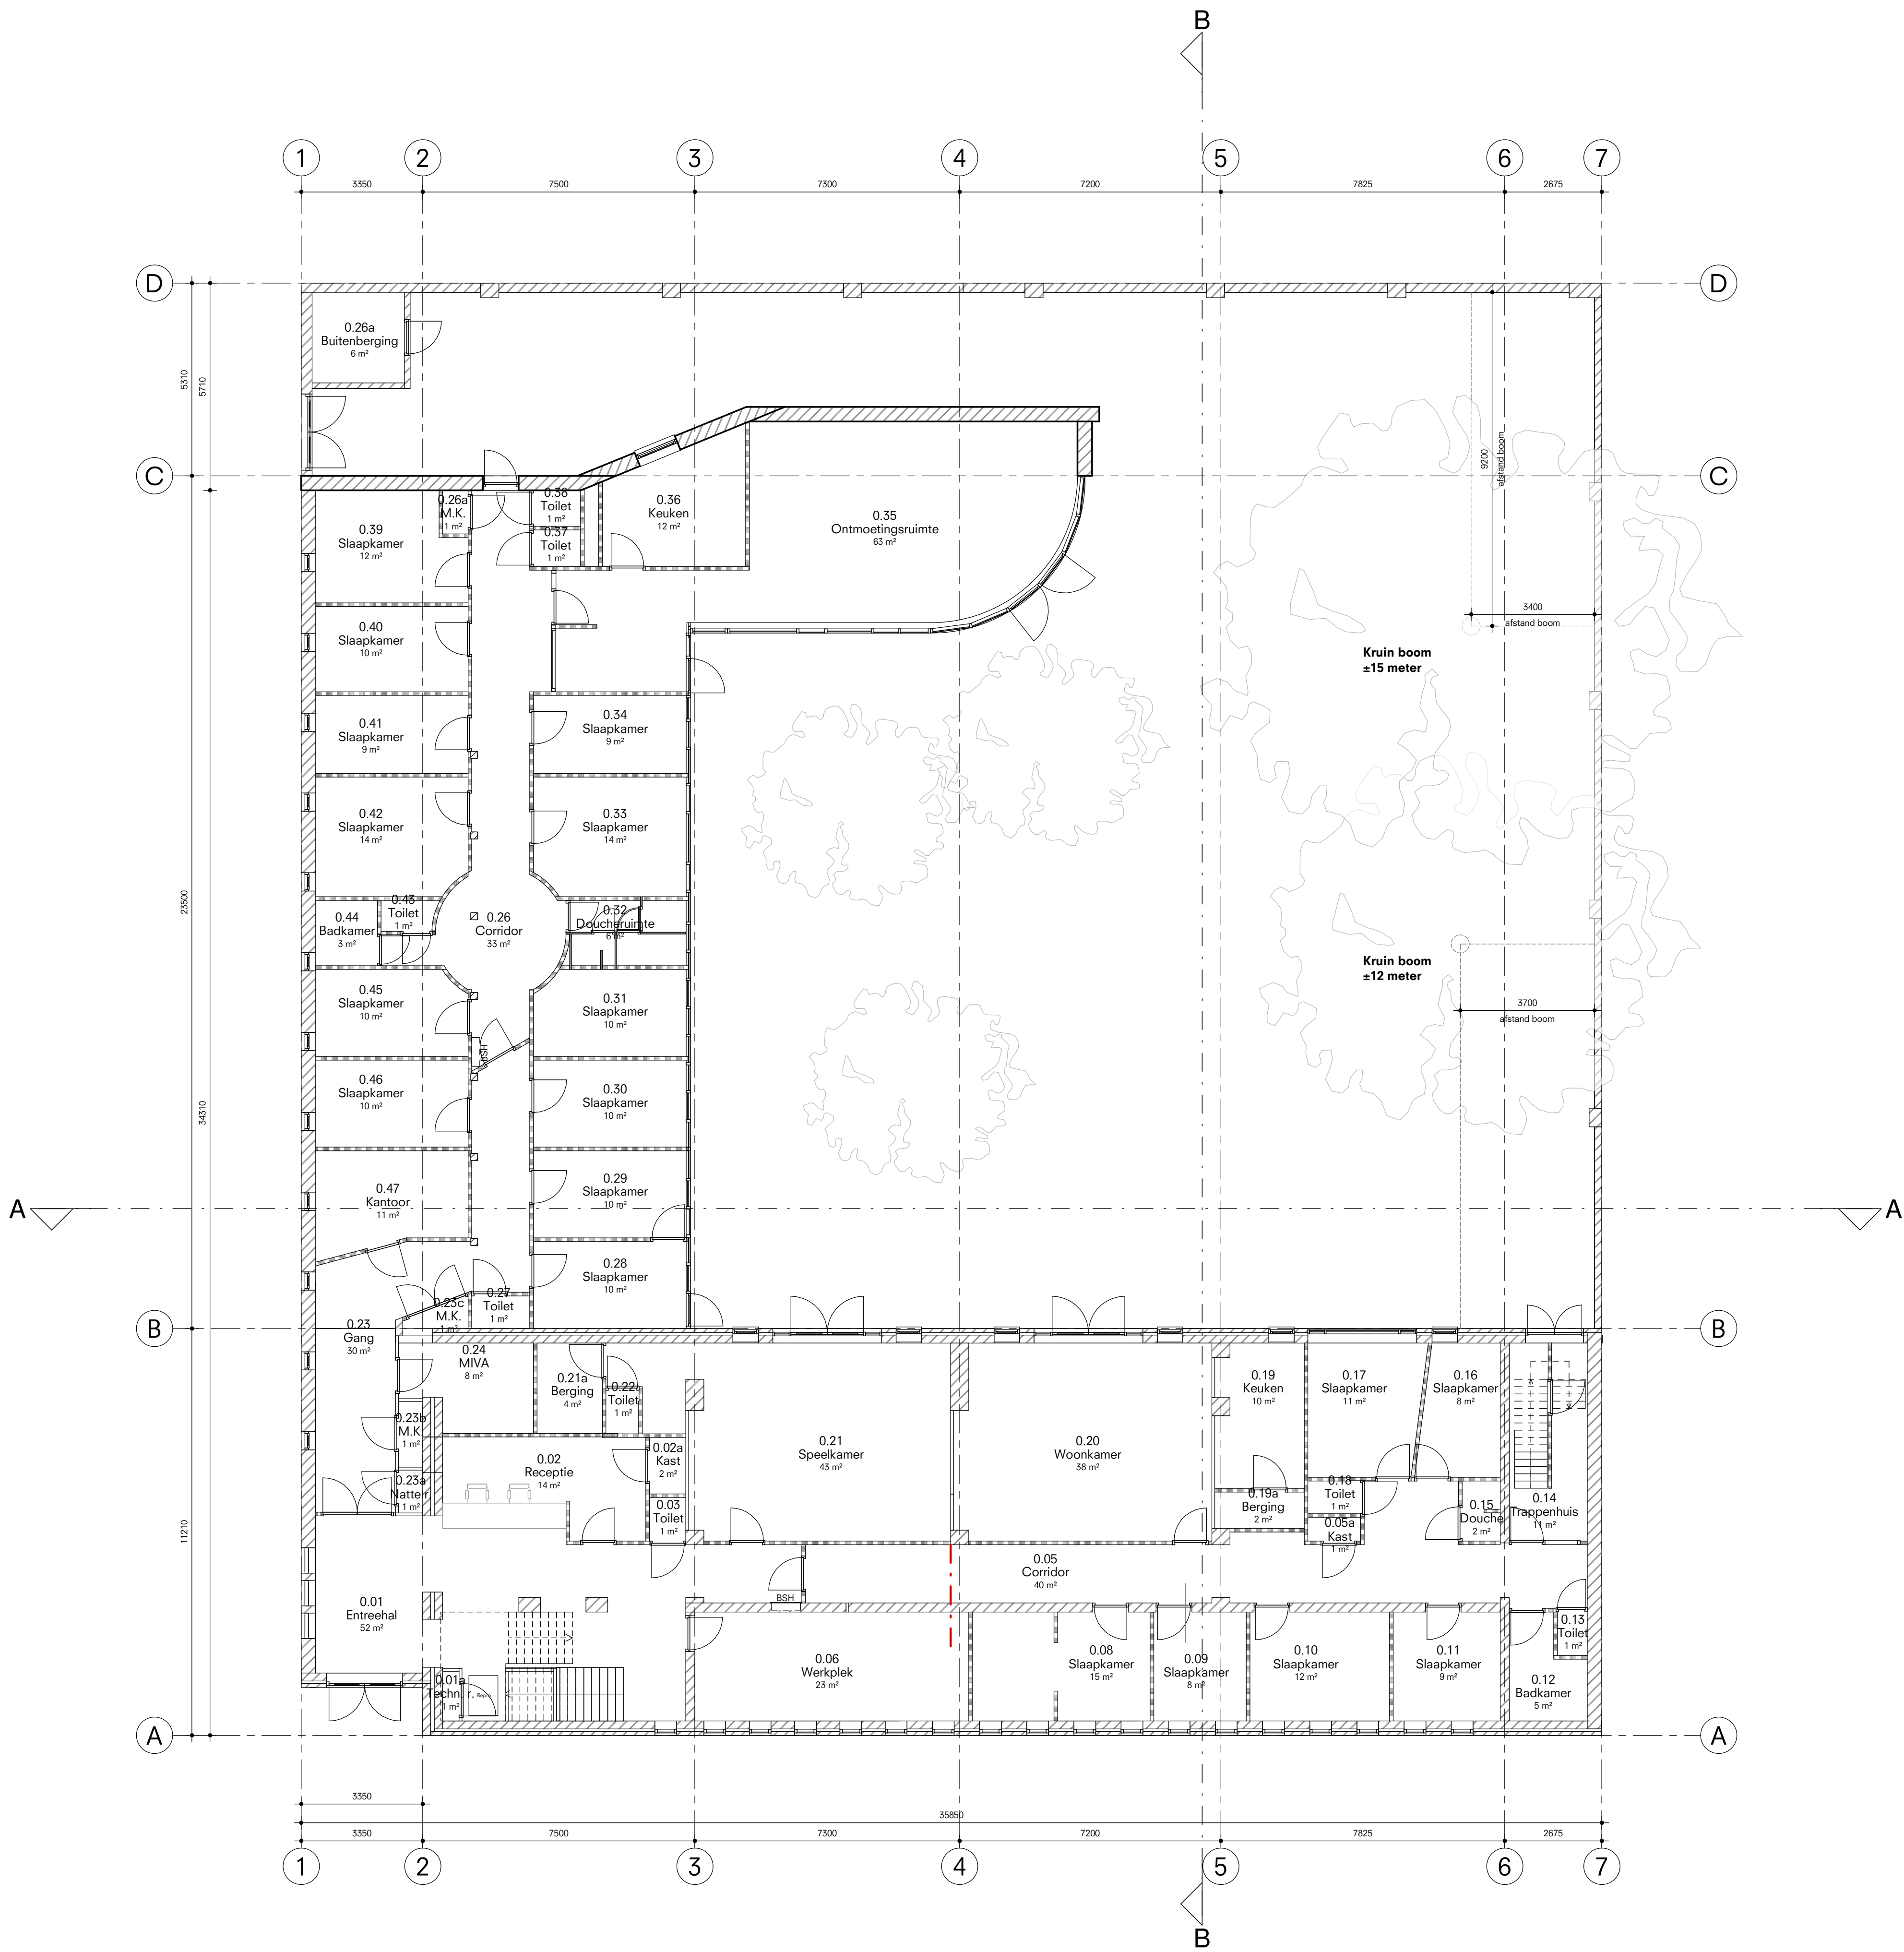

Renvooi

- Metselwerk (bestaand)
- Lichte scheidingswanden (bestaand)
- Gewapend beton (bestaand)
- Isolatie (bestaand)

Algemeen:
- Alle maatvoering in het werk controleren
- Alle constructieonderdelen in het werk controleren

B 21/07/23 HG

A 14/04/23 HG

Editie Datum Getekend

Opdrachtgever

Gemeente
's-Hertogenbosch

Verbouwing
Vrouwenopvang

Schaal Afmeting
1:100 A1

Omschrijving

Begane grond bestaand

Fase: VO

Projectnummer Bladnummer
2145 B(2)-J00

Oomen Architecten

Uilenhoutsesteen 79
Postbus 4916 NL-4803EX BREDA Telefoon +31(0)76502255

Dit document is vertrouwelijk. Het auteursrecht berust bij Oomen Architecten BV te Breda. Ontvangers moeten de geschreven toestemming van bedoelde BV verkrijgen, alvorens zij tot geheel of gedeeltelijk vermenigvuldigen overgaan of de inhoud aan derden openbaren. Alle rechten voorbehouden.