


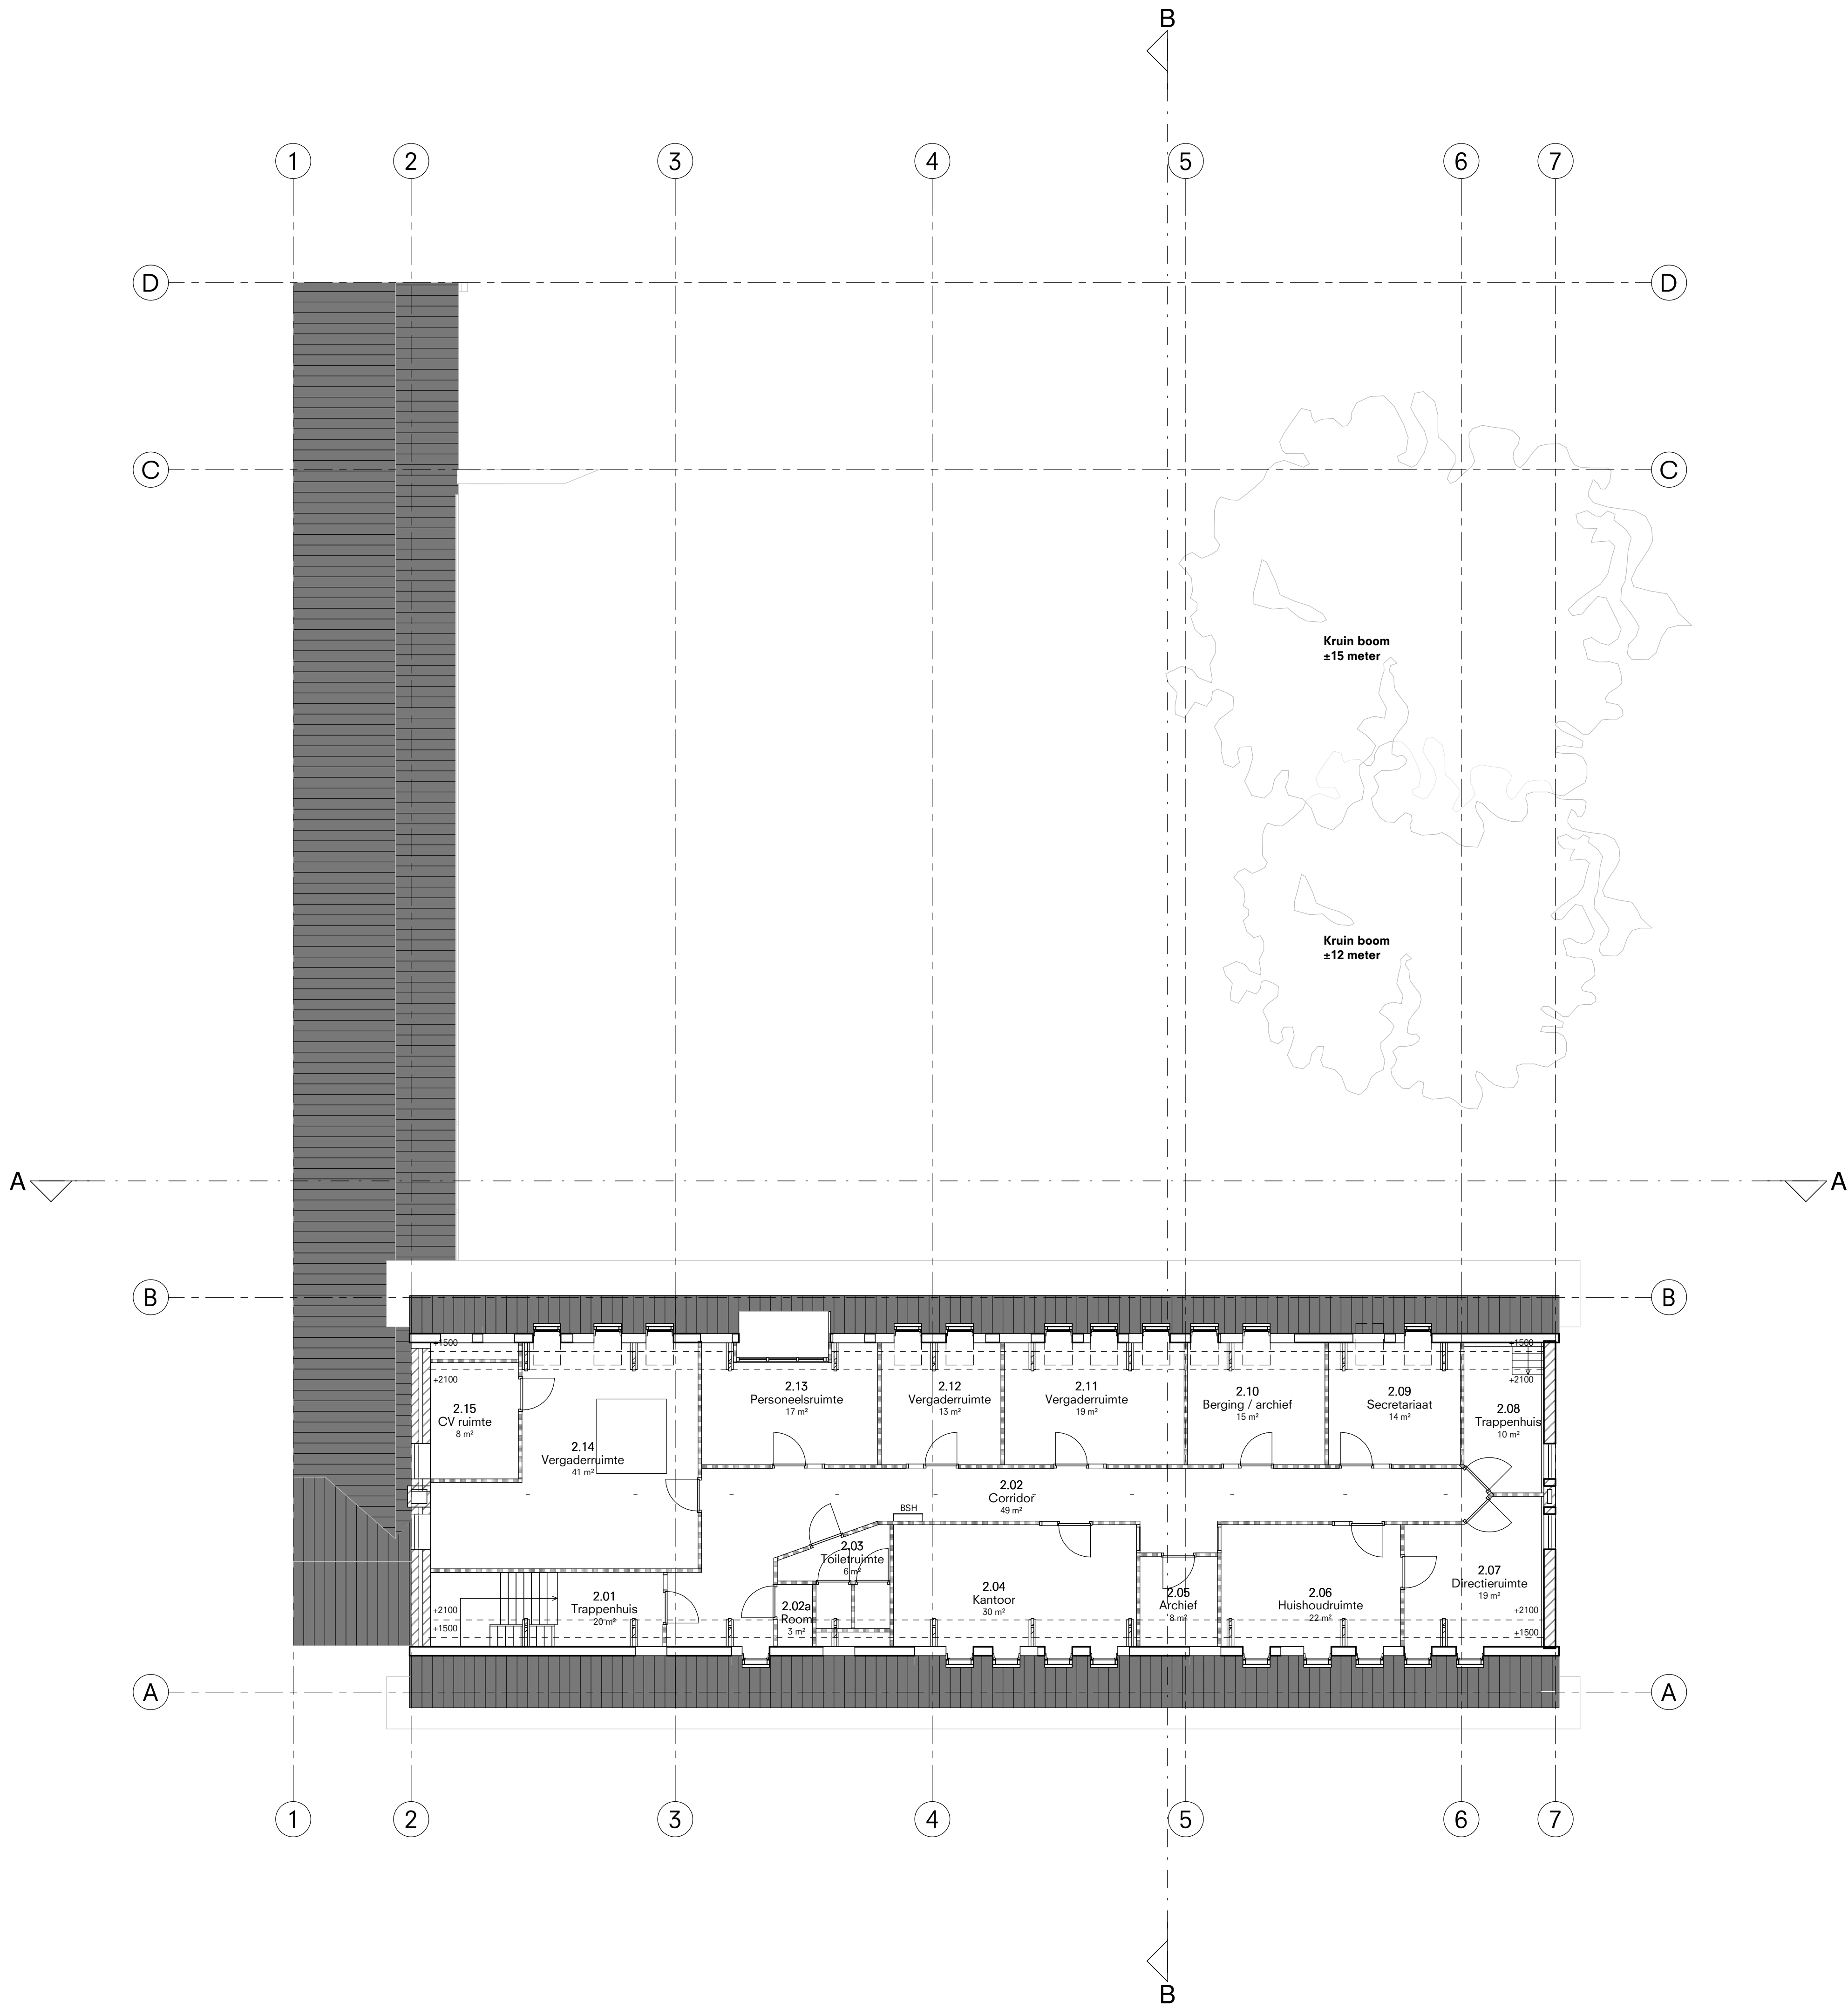

Renvooi

- Metselwerk (bestaand)
- Lichte scheidingswanden (bestaand)
- Gewapend beton (bestaand)
- Isolatie (bestaand)


Algemeen:
- Alle maatvoering in het werk controleren
- Alle constructieonderdelen in het werk controleren

B 21/07/23 HG

A 14/04/23 HG

Editie Datum Getekend

Opdrachtgever
Gemeente
's-Hertogenbosch

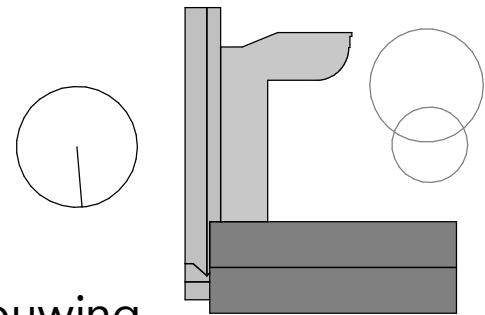

Verbouwing
Vrouwenopvang

Schaal Afmeting
1:100 A1

Omschrijving
2e verdieping bestaand

Fase: VO

Projectnummer Bladnummer
2145 B(2)-02

O
Oomen Architecten

Uilenhoutsesteen 79
Postbus 4916 NL-4803EX BREDA Telefoon +31(0)765602255

Dit document is vertrouwelijk. Het auteursrecht berust bij Oomen Architecten BV te Breda. Ontvangers moeten de geschreven toestemming van bedoelde BV verkrijgen, alvorens zij tot geheel of gedeeltelijk verspreiden of verspreiden of de inhoud aan derden openbaren. Alle rechten voorbehouden.