



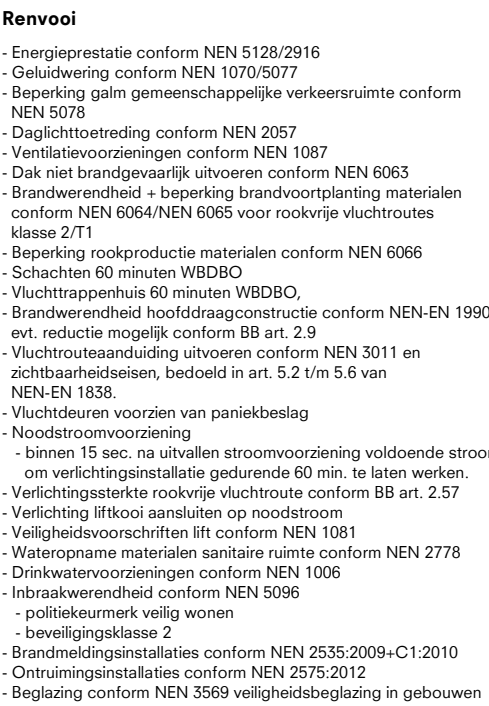

Argeringen

	Metselwerk (bestaand)
	Lichte scheidingswanden (bestaand)
	Gewapend beton (bestaand)
	Isolatie (bestaand)
	Metselwerk (nieuw)
	Lichte scheidingswanden (nieuw)
	Isolatie (nieuw)

Opdrachtgever
Gemeente
s-Hertogenbosch

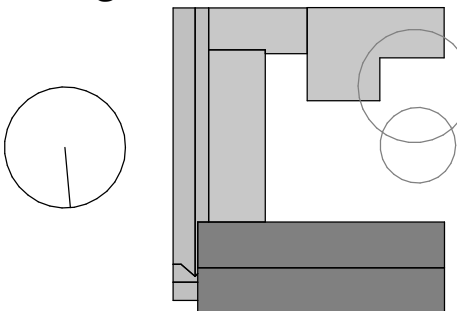

Schaal	Afmeting
1:100	A1

Phase: VO

Projectnummer **2145** Bladnummer **V(2)-00**



Oomen Architecten

Olvenhoutselaan 79
Postbus 4916 NL-4803EX BREDA Telefoon +31(0)76560225

Dit document is vertrouwelijk. Het auteursrecht berust bij Oomen Architecten BV te Breda. Ontvangers moeten de geschreven toestemming van bedoelde BV verkrijgen, alvorens zij tot geheel of gedeeltelijk vernietigvuldigen overgaan of de inhoud aan derden openbaren. Alle rechten voorbehouden.