


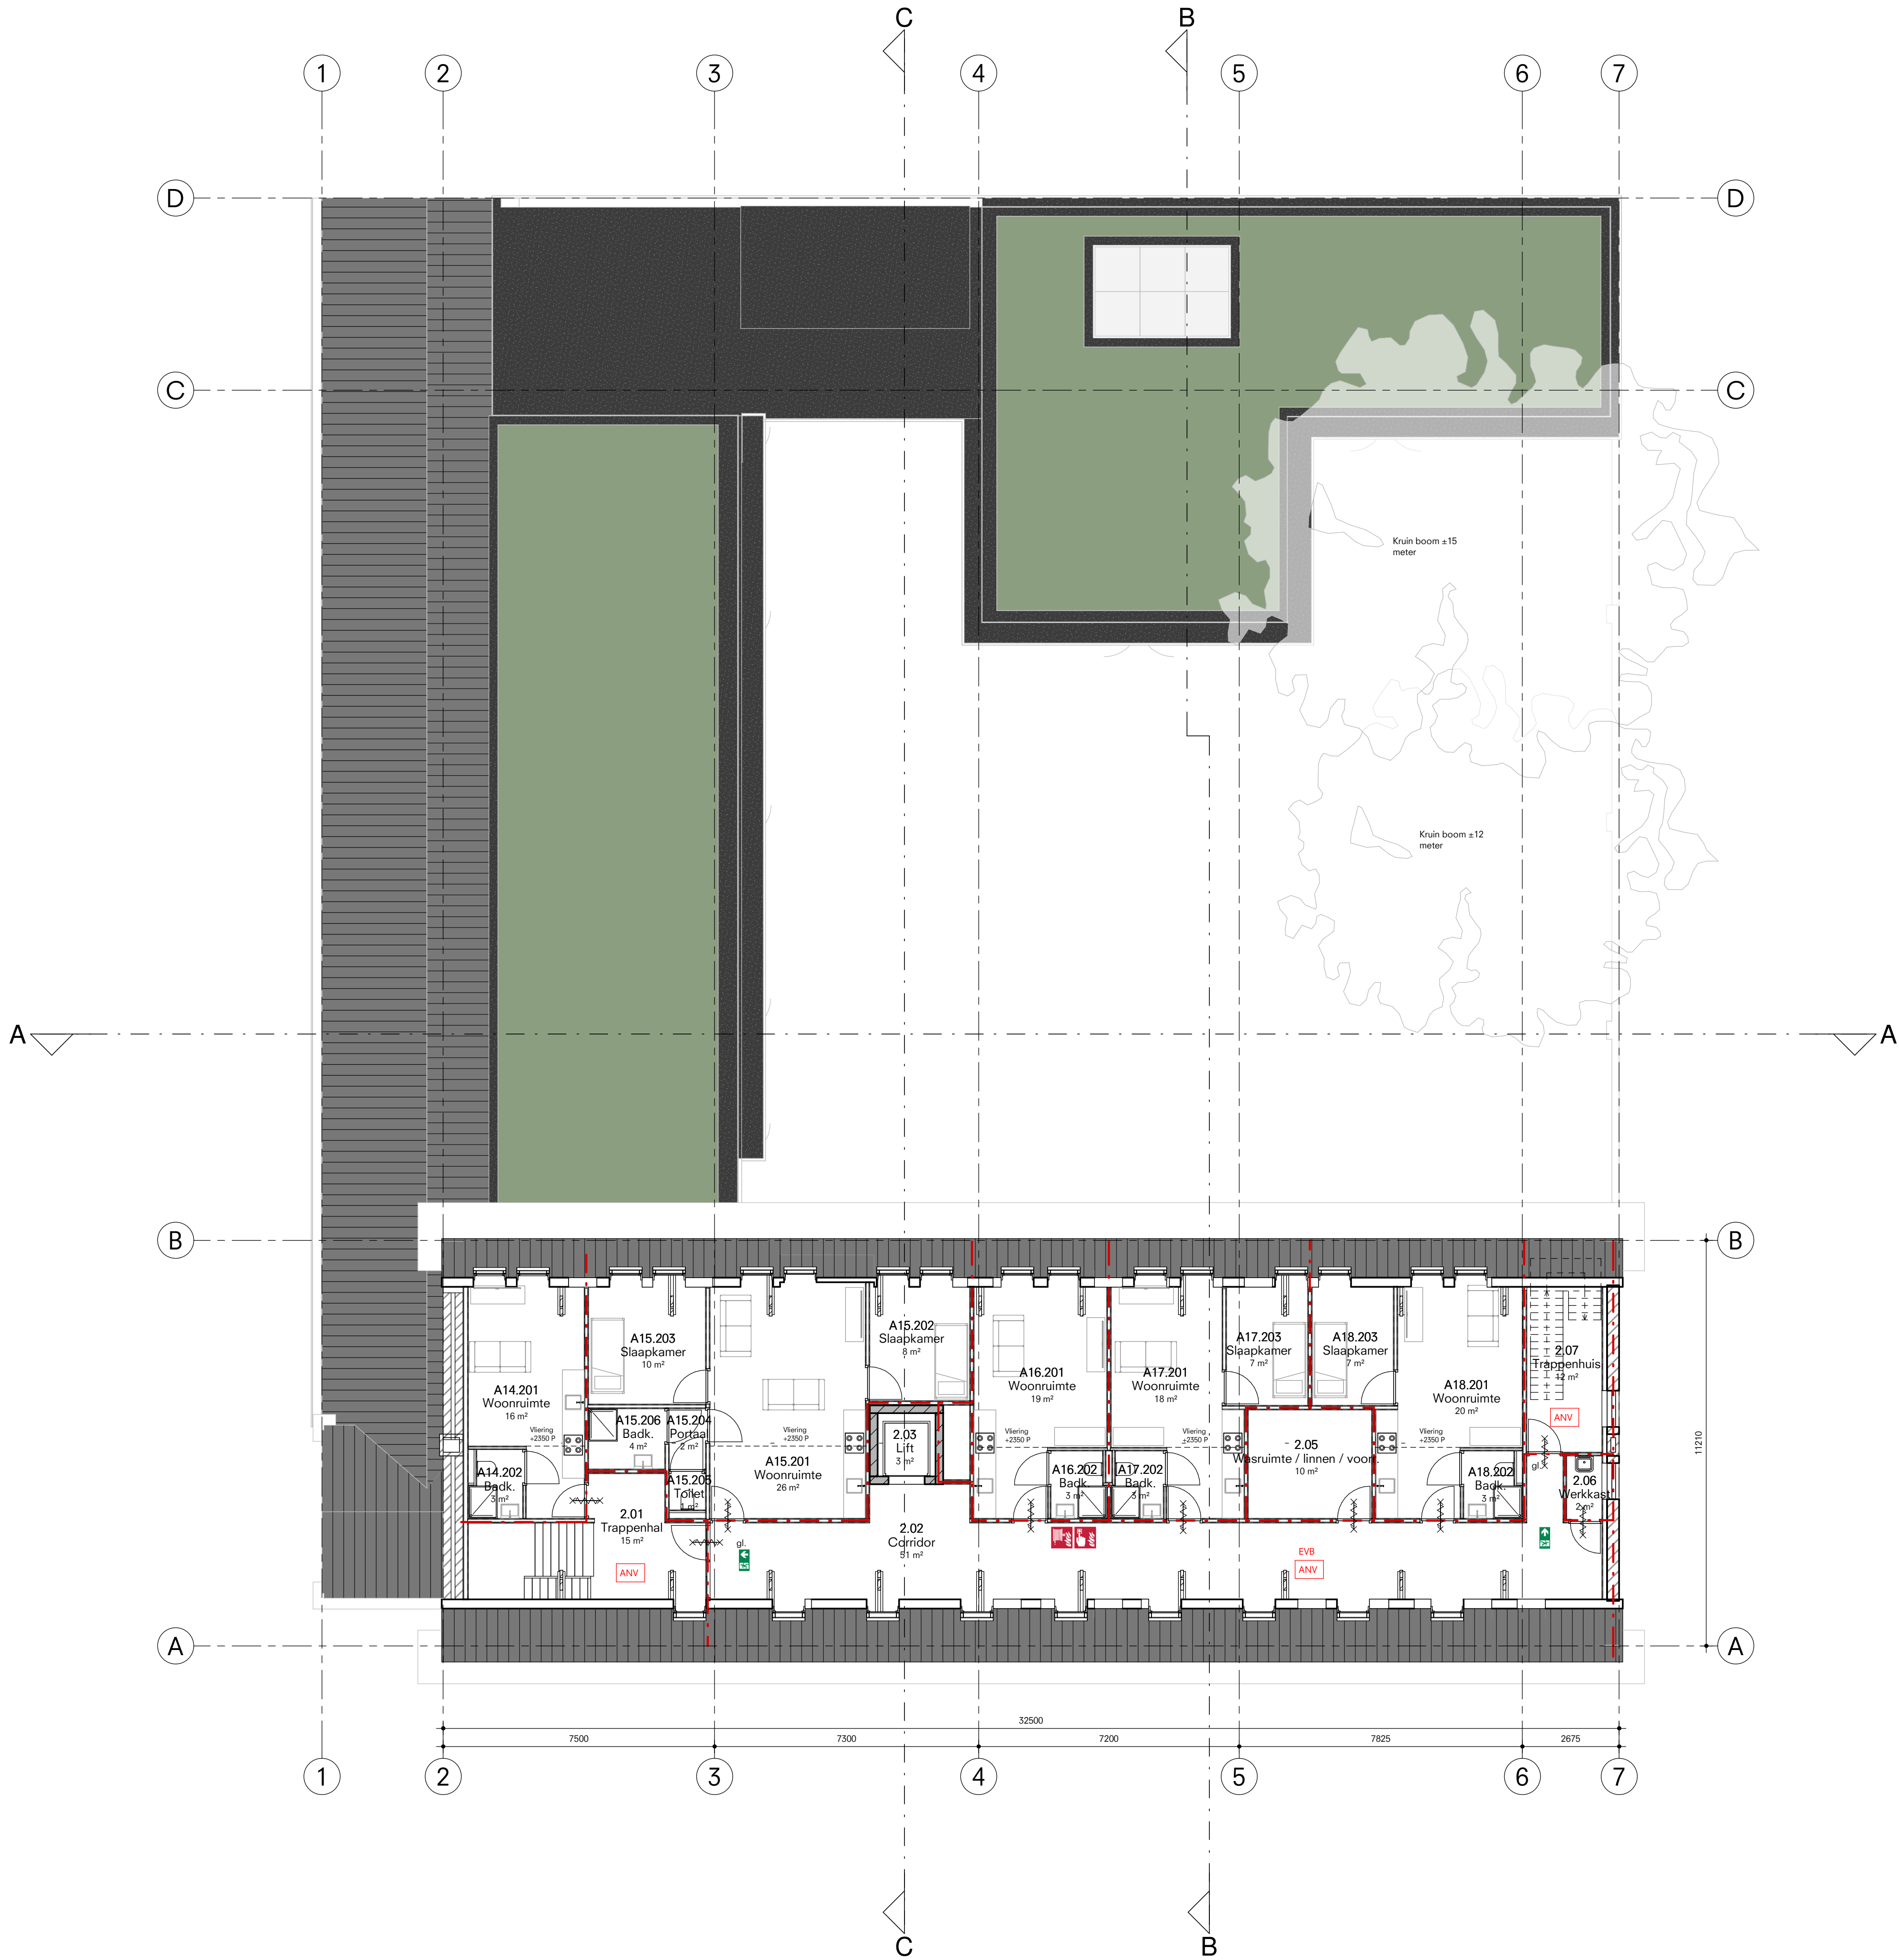

- Renvooi**
- Energieprestatie conform NEN 5128/2016
 - Geluidwering conform NEN 1070/2007
 - Beveiliging gelijk gemeenschappelijke verkeersruimte conform NEN 5078
 - Dagleichtoetaling conform NEN 2057
 - Ventilatievoorzieningen conform NEN 1087
 - Dak niet brandgevaarlijk uitvoeren conform NEN 6063
 - Brandwerendheid + beperking brandvoortplanting materialen conform NEN 6064/NEN 6065 voor rookrijke vluchtroutes klasse 271
 - Beveiliging rookproductie materialen conform NEN 6066
 - Schachten 60 minuten WBDO
 - Vluchtrappehuis 60 minuten WBDO
 - Vluchtkeuren voorzien van paniekbeslag
 - Noodstroombesturing
 - binnen 15 sec. na uitvallen stroomvoorziening voldoende stroom om verlichtingsinstallatie gedurende 60 min. te laten werken
 - Verlichtingstekste rookrijke vluchtroute conform BB art. 2.57
 - Verlichting fitcoel aansluiten op noodstroom
 - Veiligheidsvoorschriften lift conform NEN 1081
 - Wateropname materialen sanitaire ruimte conform NEN 2778
 - Drinkwateraansluitingen conform NEN 1006
 - Inbraakwerendheid conform NEN 5096
 - publiekruimte veilig wonen
 - beveiligingsklasse 2
 - Brandmeldingsinstallaties conform NEN 2535:2009-C1:2010
 - Ontsmettingsinstallaties conform NEN 2575:2012
 - Beglazing conform NEN 3569 veiligheidsbeglazing in gebouwen

Symbol:	Omschrijving:
	Zelfskutend
	Deur/kozijn minimaal 30 min. WBDO
	Deur/kozijn minimaal 60 min. WBDO
	Automatische rookmelder
	Electrische deurdranger
	Electrische ontgrendeling
	Kleefmagneet
	Paniekbeslag
	Brandmeldcentrale
	Brandmeldpunt
	Brandslanghaspel met lengteaanduiding
	Handblusmiddel
	Stueltelbuis
	Noodverlichting
	Droge blusleiding
	Noodontgrendeling deuren
	Vluchtweg rechtdoor / naar boven
	Vluchtweg naar links
	Vluchtweg naar rechts
	Vluchtweg rechtdoor / naar beneden
	30 min. WBDO
	60 min. WBDO
	Brandweeringang
	Overige ingang
	Binnendeurpanelen met beglazing
	gl.
Arceringen	
	Metselwerk (bestaand)
	Lichte scheidingswanden (bestaand)
	Gewapend beton (bestaand)
	Isolatie (bestaand)
	Metselwerk (nieuw)
	Lichte scheidingswanden (nieuw)
	Isolatie (nieuw)

B	21/07/23	HG
A	14/04/23	HG
Editie	Datum	Getekend

Opdrachtgever
Gemeente 's-Hertogenbosch

Verbouwing Vrouwenopvang

Schaal	Afmeting
1:100	A1

Omschrijving 2e verdieping nieuw

Fase: VO	
Projectnummer	Bladnummer
2145	V(2)-02

Oomen Architecten

Ulvenhoutsesteen 79
Postbus 4916 NL-4803EX BREDA Telefoon +31(0)76602255

Dit document is vertrouwelijk. Het auteursrecht berust bij Oomen Architecten BV te Breda. Ontvangers moeten de geschreven toestemming van bedoelde BV verkrijgen, alvorens zij tot geheel of gedeeltelijk vermenigvuldigen overgaan of de inhoud aan derden openbaren. Alle rechten voorbehouden.