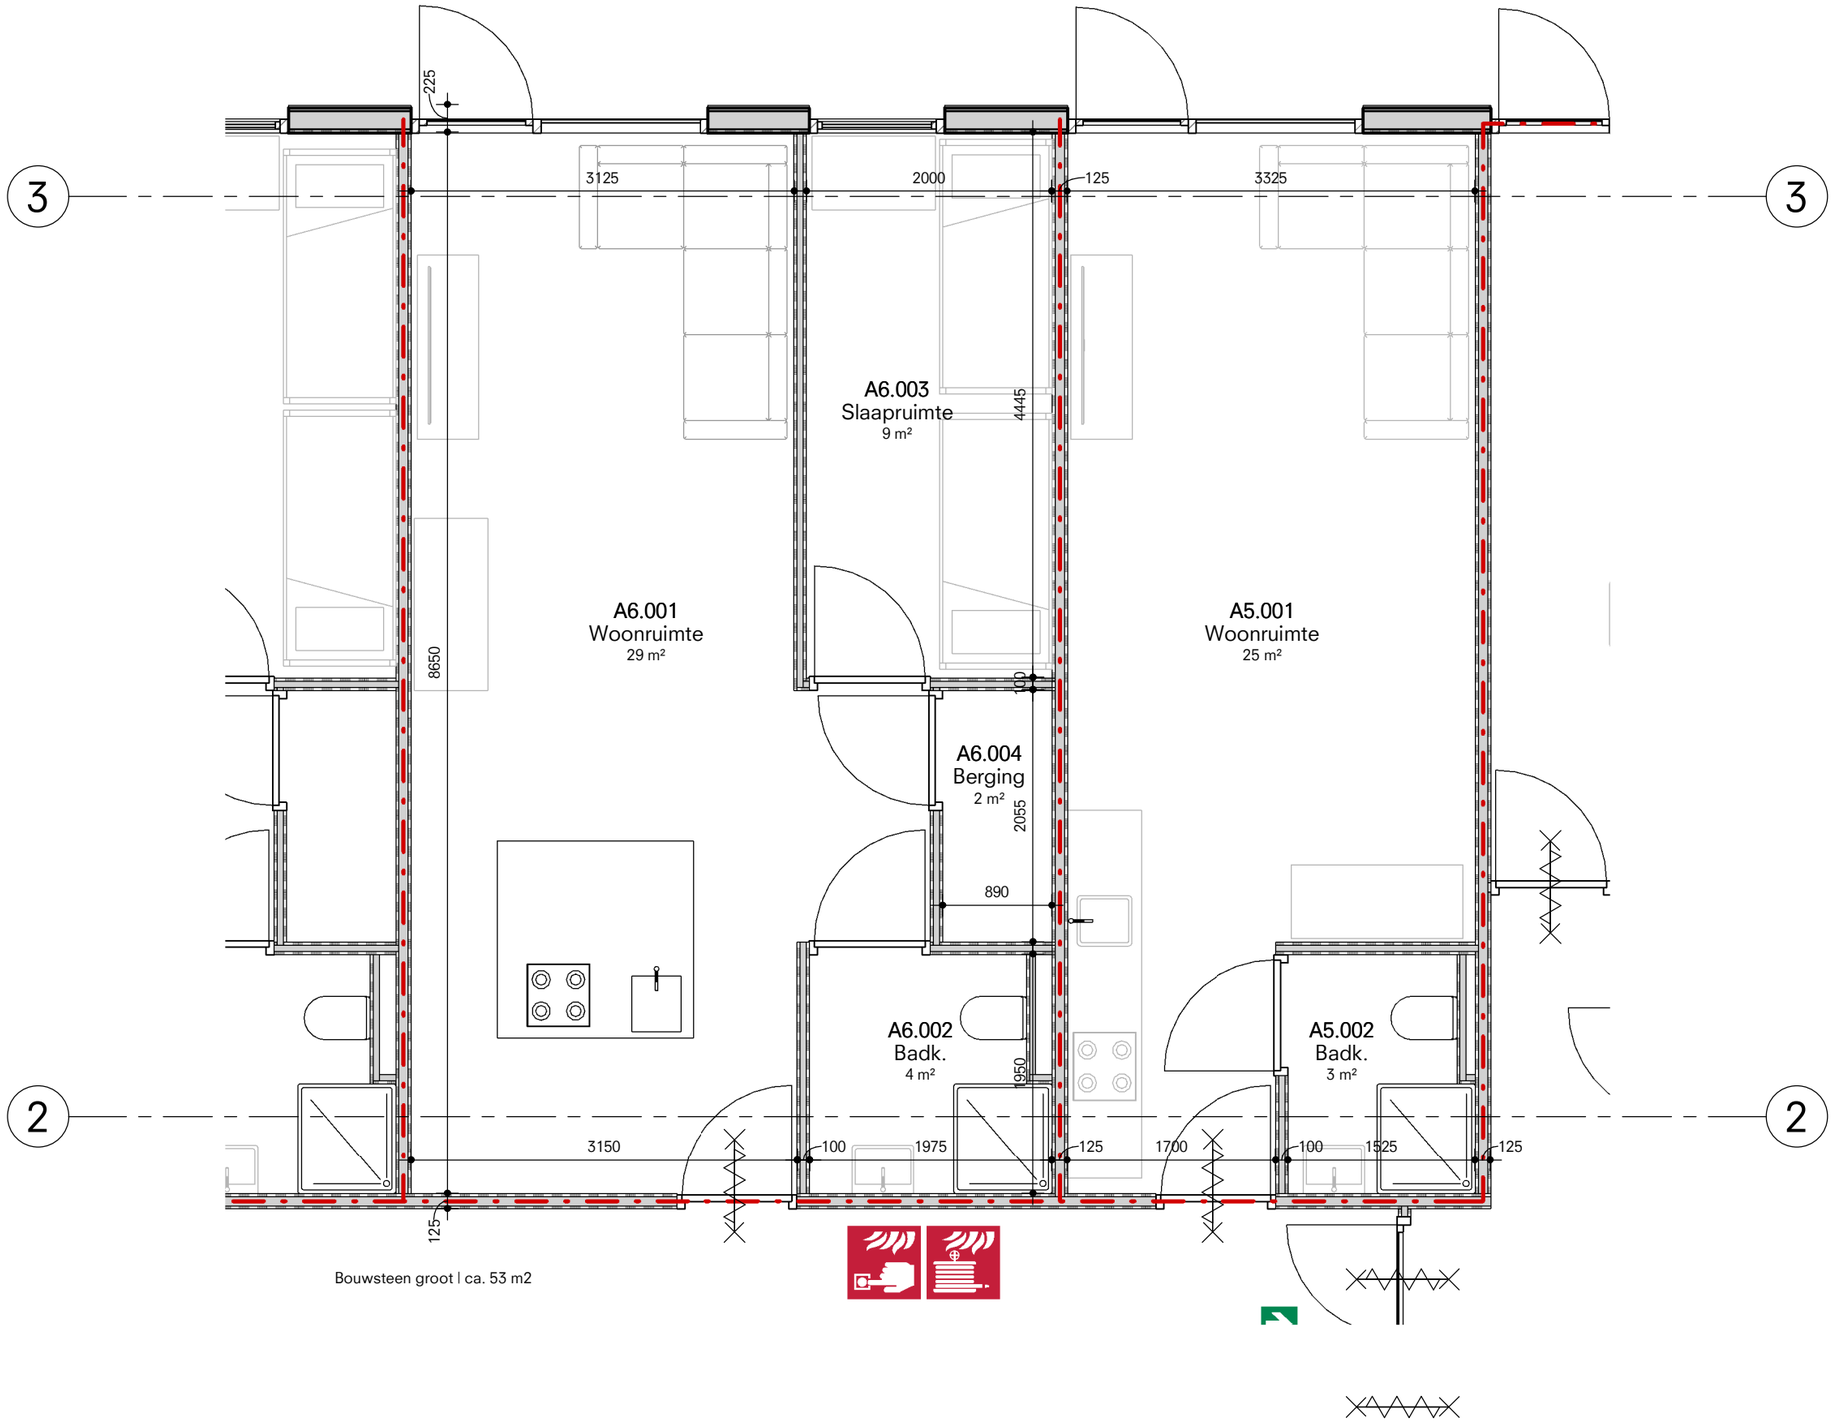

Bouwsteen groot | ca. 53 m2