



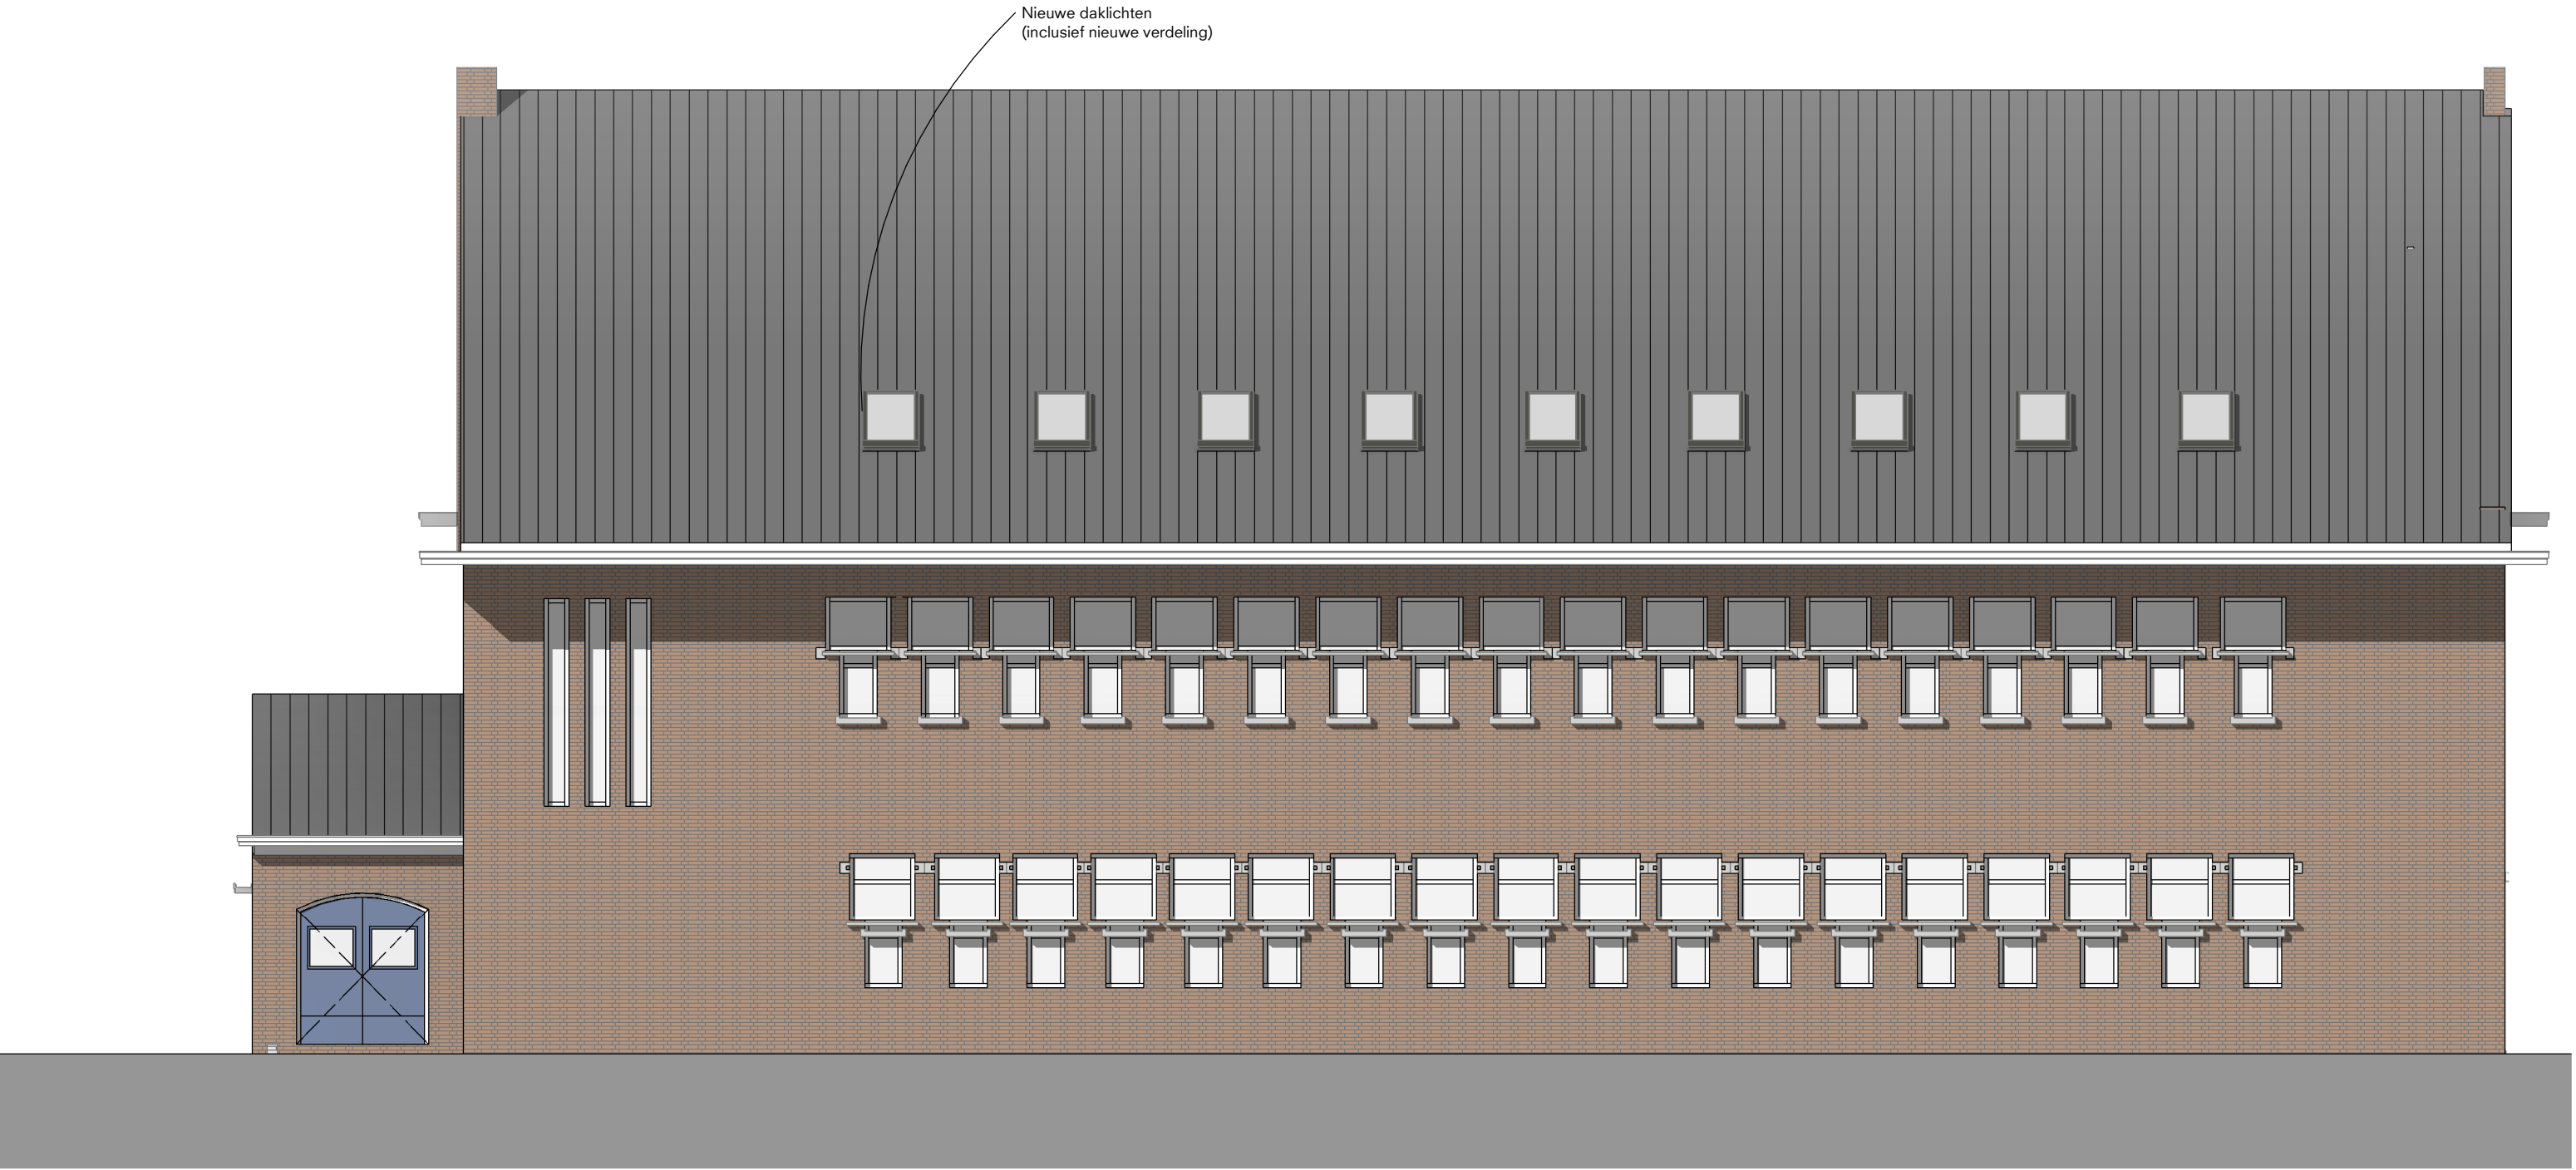


Noordgevel

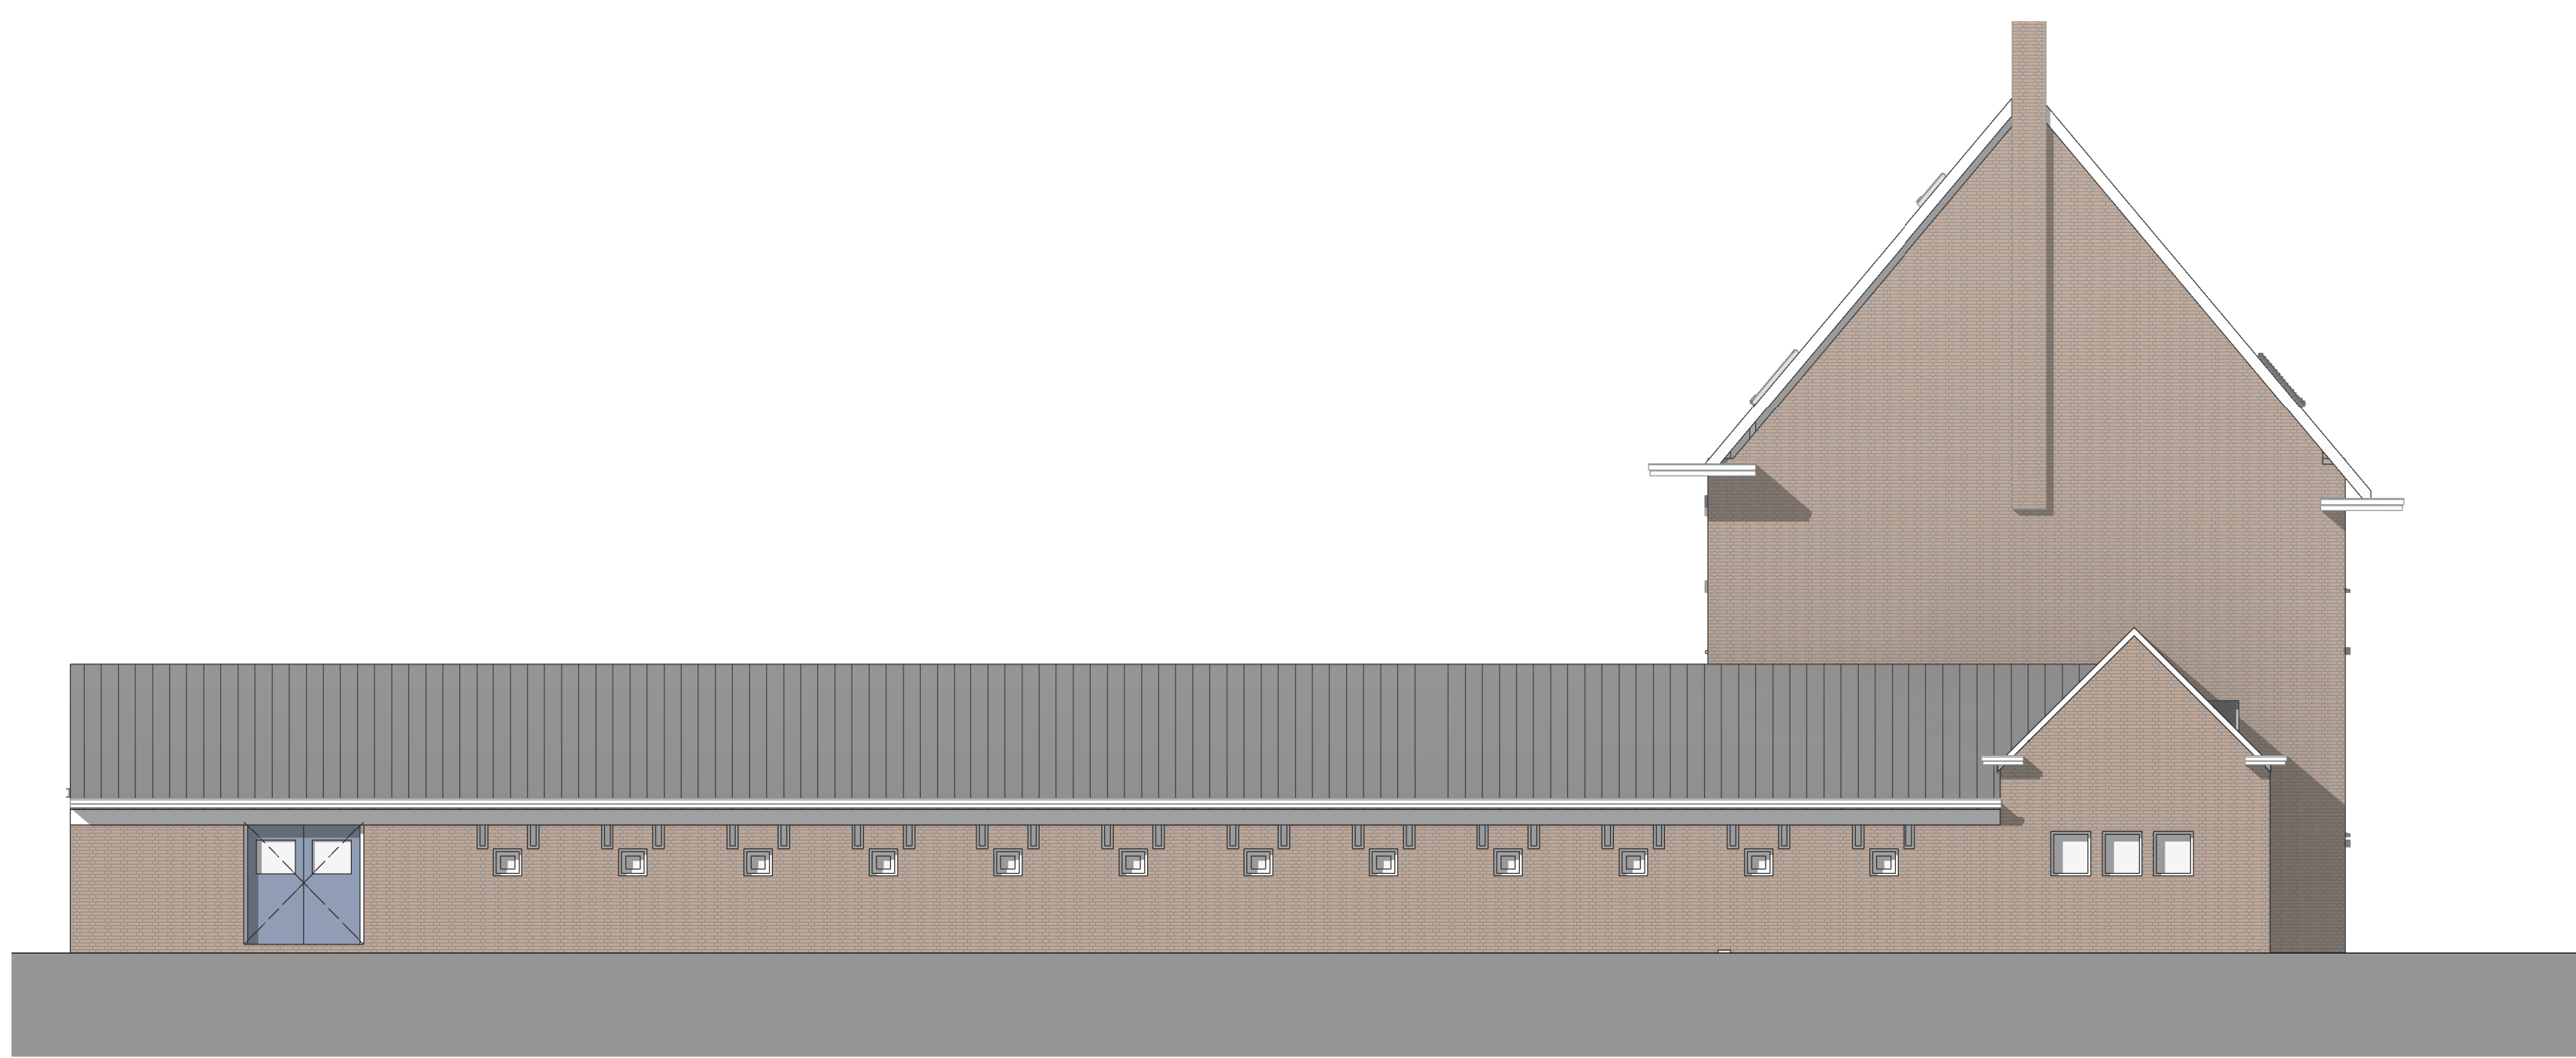


Oostgevel



Zuidgevel

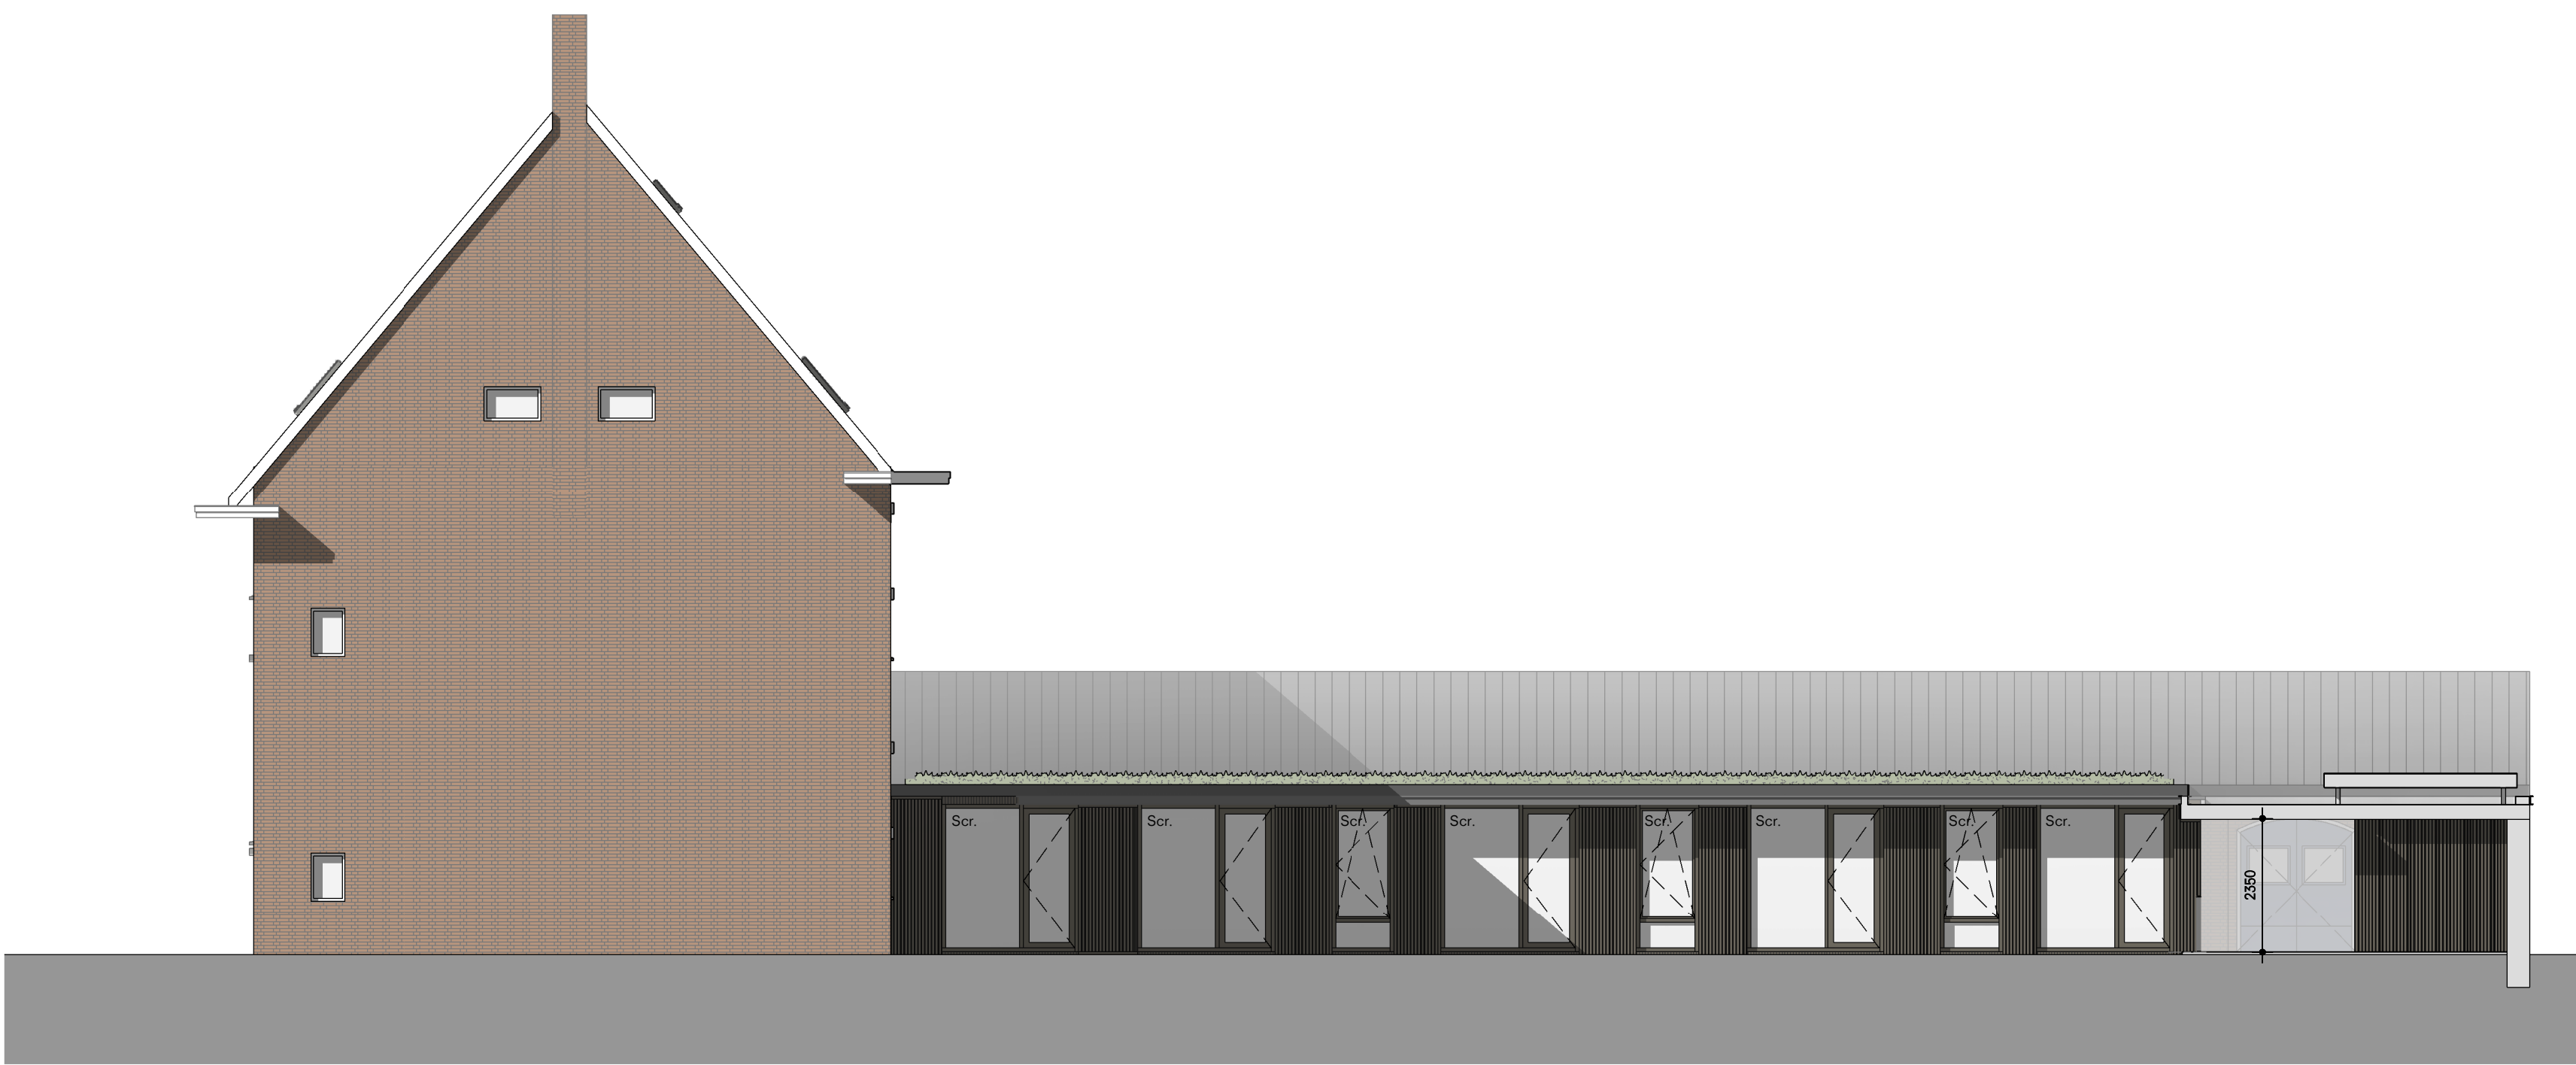

Westgevel

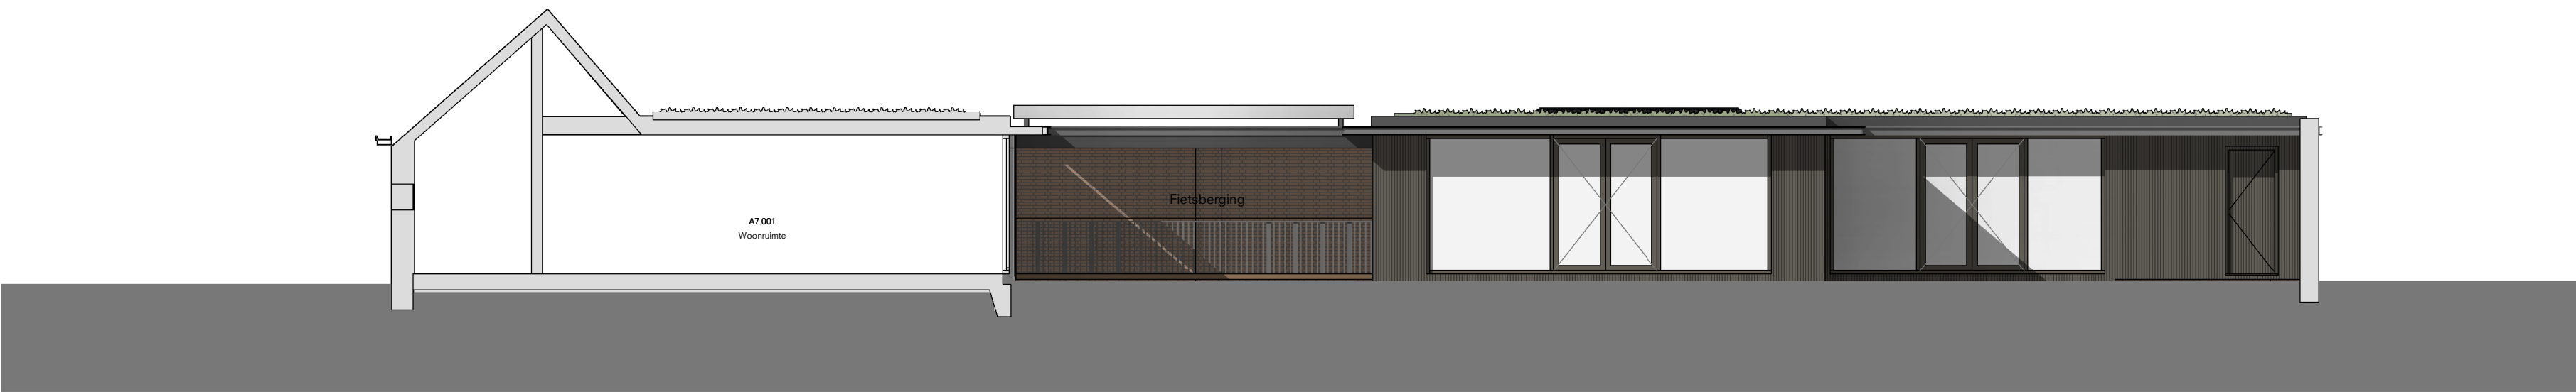

L(21)105, Noordgevel binnenhof

Opdrachtgever
Gemeente 's-Hertogenbosch

Schaal
1:100

Afmeting
A1

Omschrijving
Gevelaanzichten nieuw

Fase: VO

Projectnummer
2145

Bladnummer
V(21)00

Oomen Architecten