
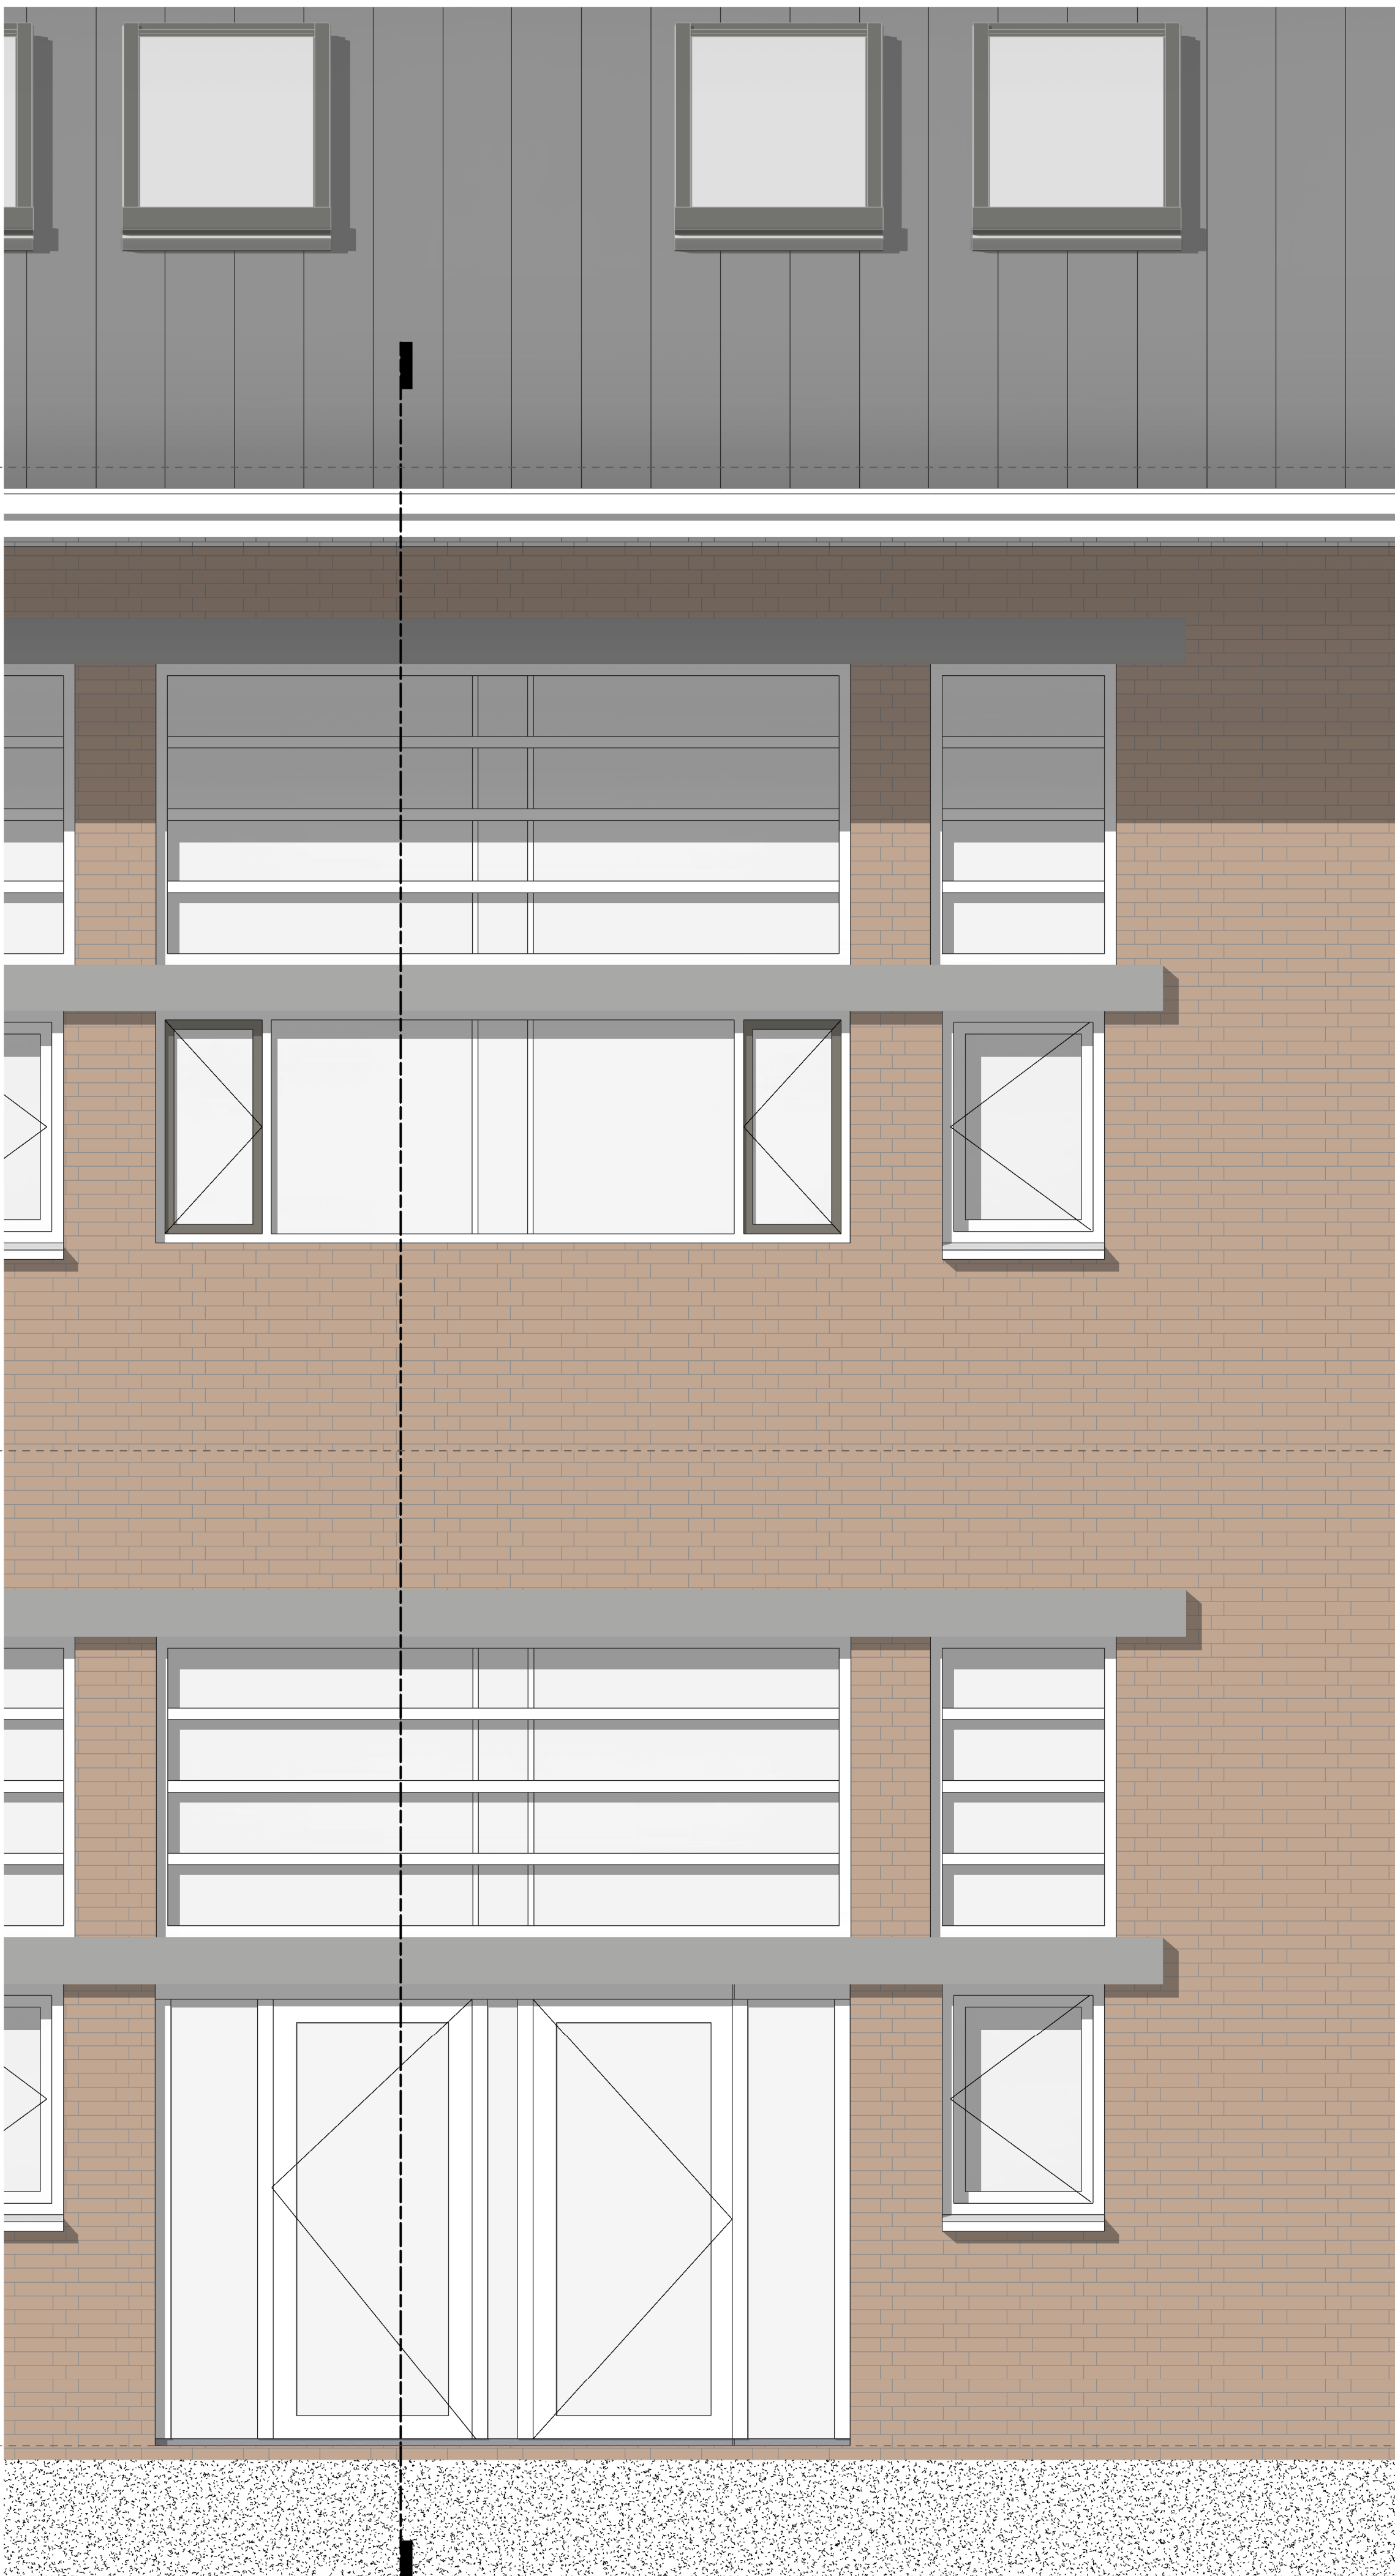


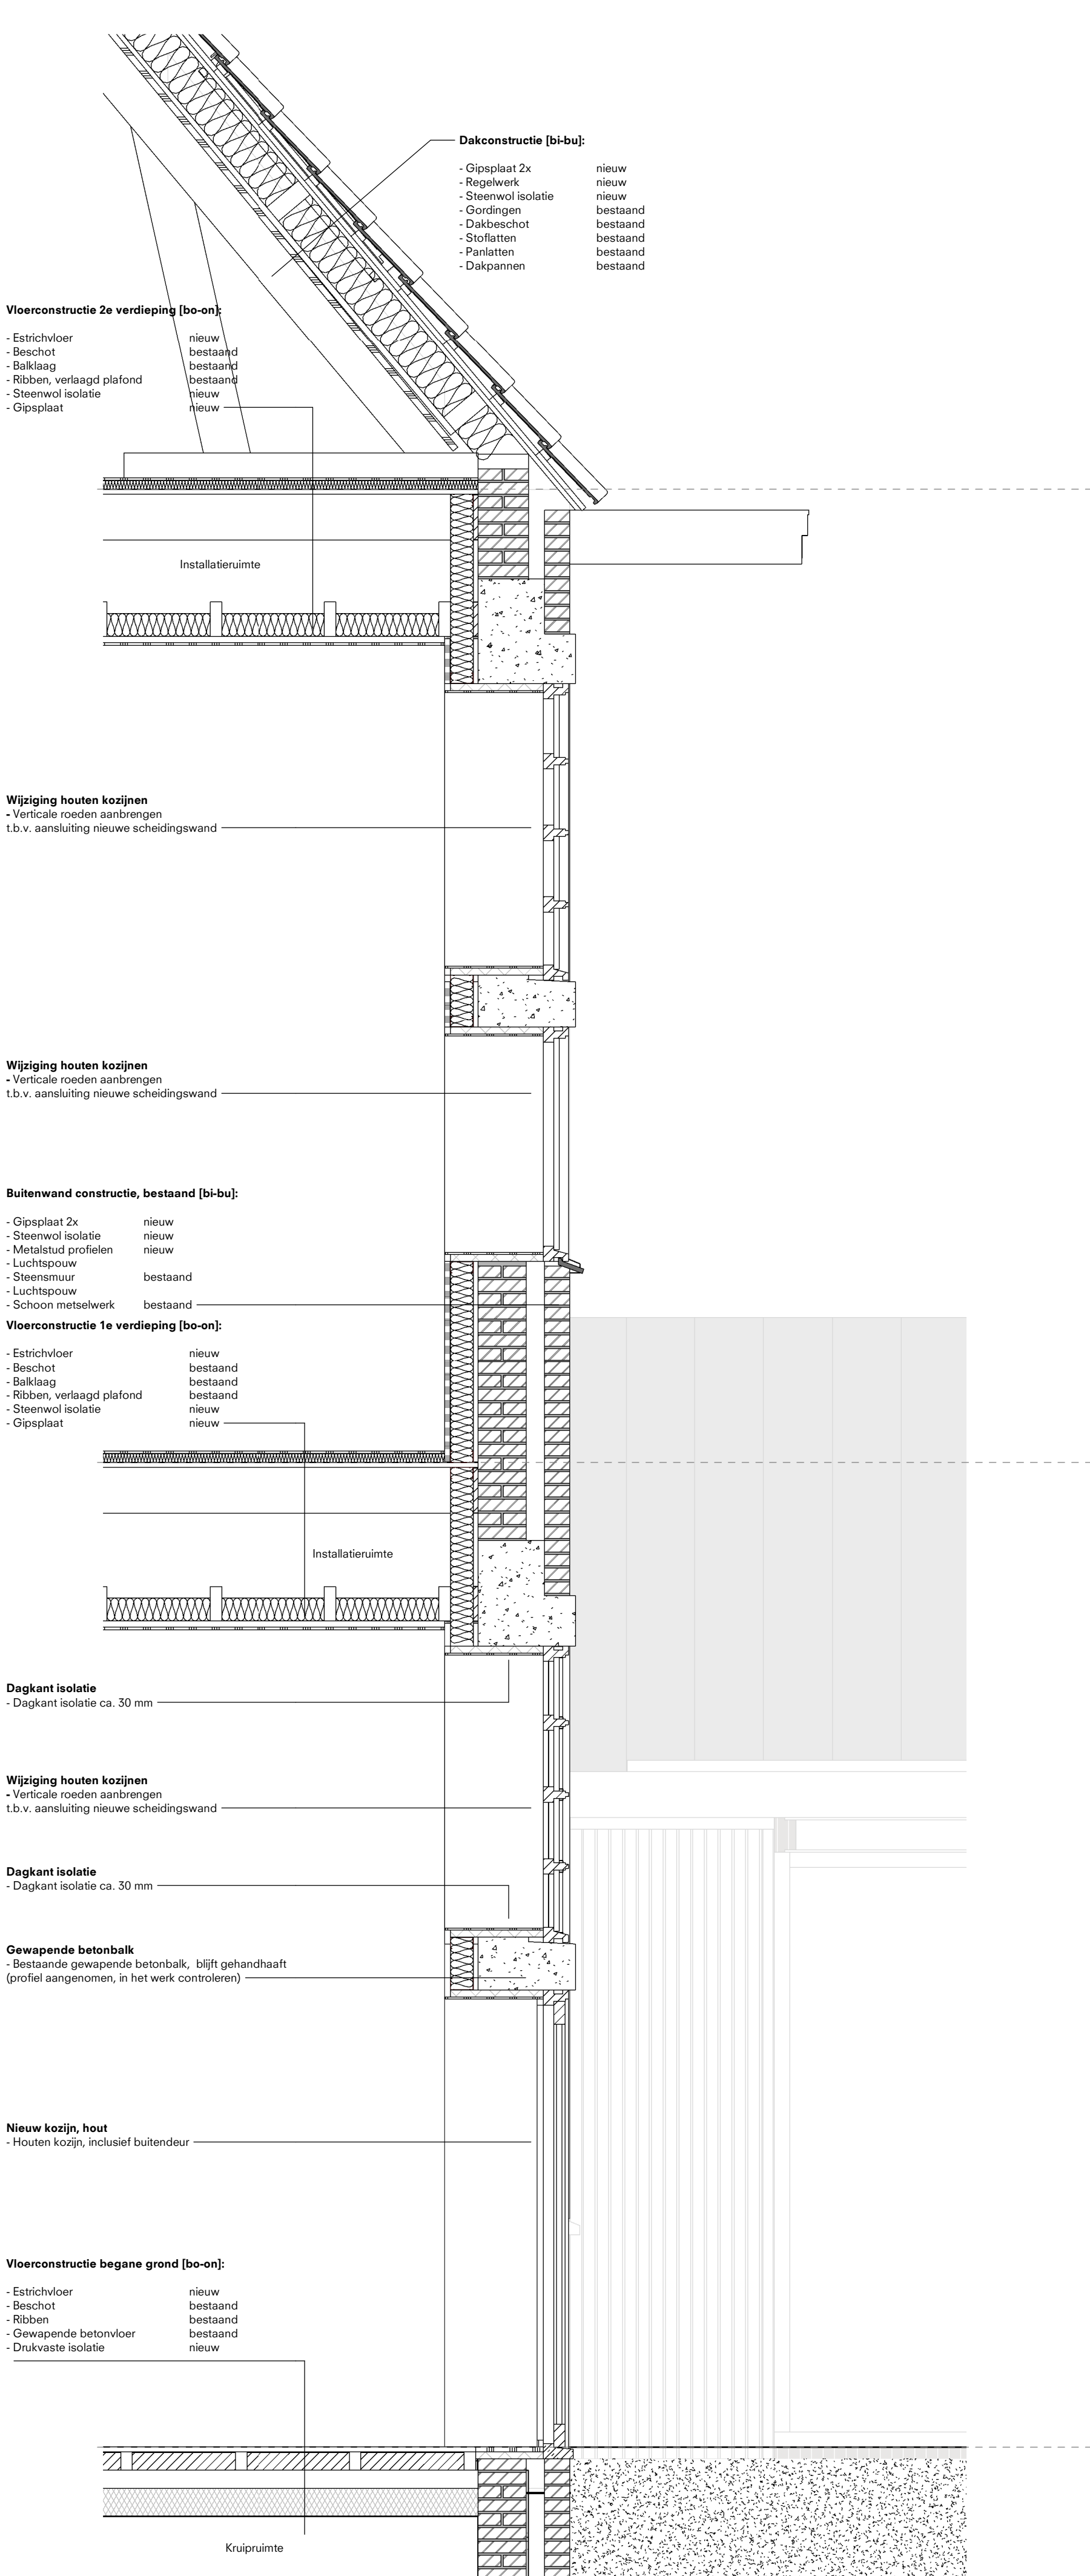

8550-P  
02 tweede verdieping

4300-P  
01 eerste verdieping

0-P  
00 begane grond

|  |  |  |
|--|--|--|
|  |  |  |
|  |  |  |
|  |  |  |


B 21/07/23 HG

A 14/04/23 HG

Editie Datum Getekend

Opdrachtgever

Gemeente  
's-Hertogenbosch

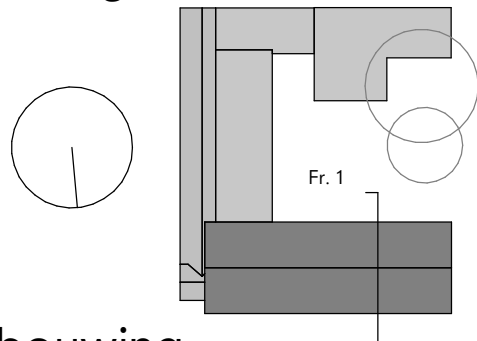

Verbouwing  
Vrouwenopvang

Schaal

1:20

Afmeting

A1

Opschrijving

**Gevefragment 1**

Fase: VO

Projectnummer

2145

Bladnummer

V(22)02

O

Oomen Architecten

Uilenhoutseleaan 79  
Postbus 4916 NL-4803EX BREDA Telefoon +31(0)76602255

Dit document is vertrouwelijk. Het auteursrecht berust bij Oomen Architecten BV te Breda. Ontvangers moeten de geschreven toestemming van bedoelde BV verkrijgen, alvorens zij tot geheel of gedeeltelijk vermenigvuldigen overgaan of de inhoud aan derden openbaren. Alle rechten voorbehouden.