



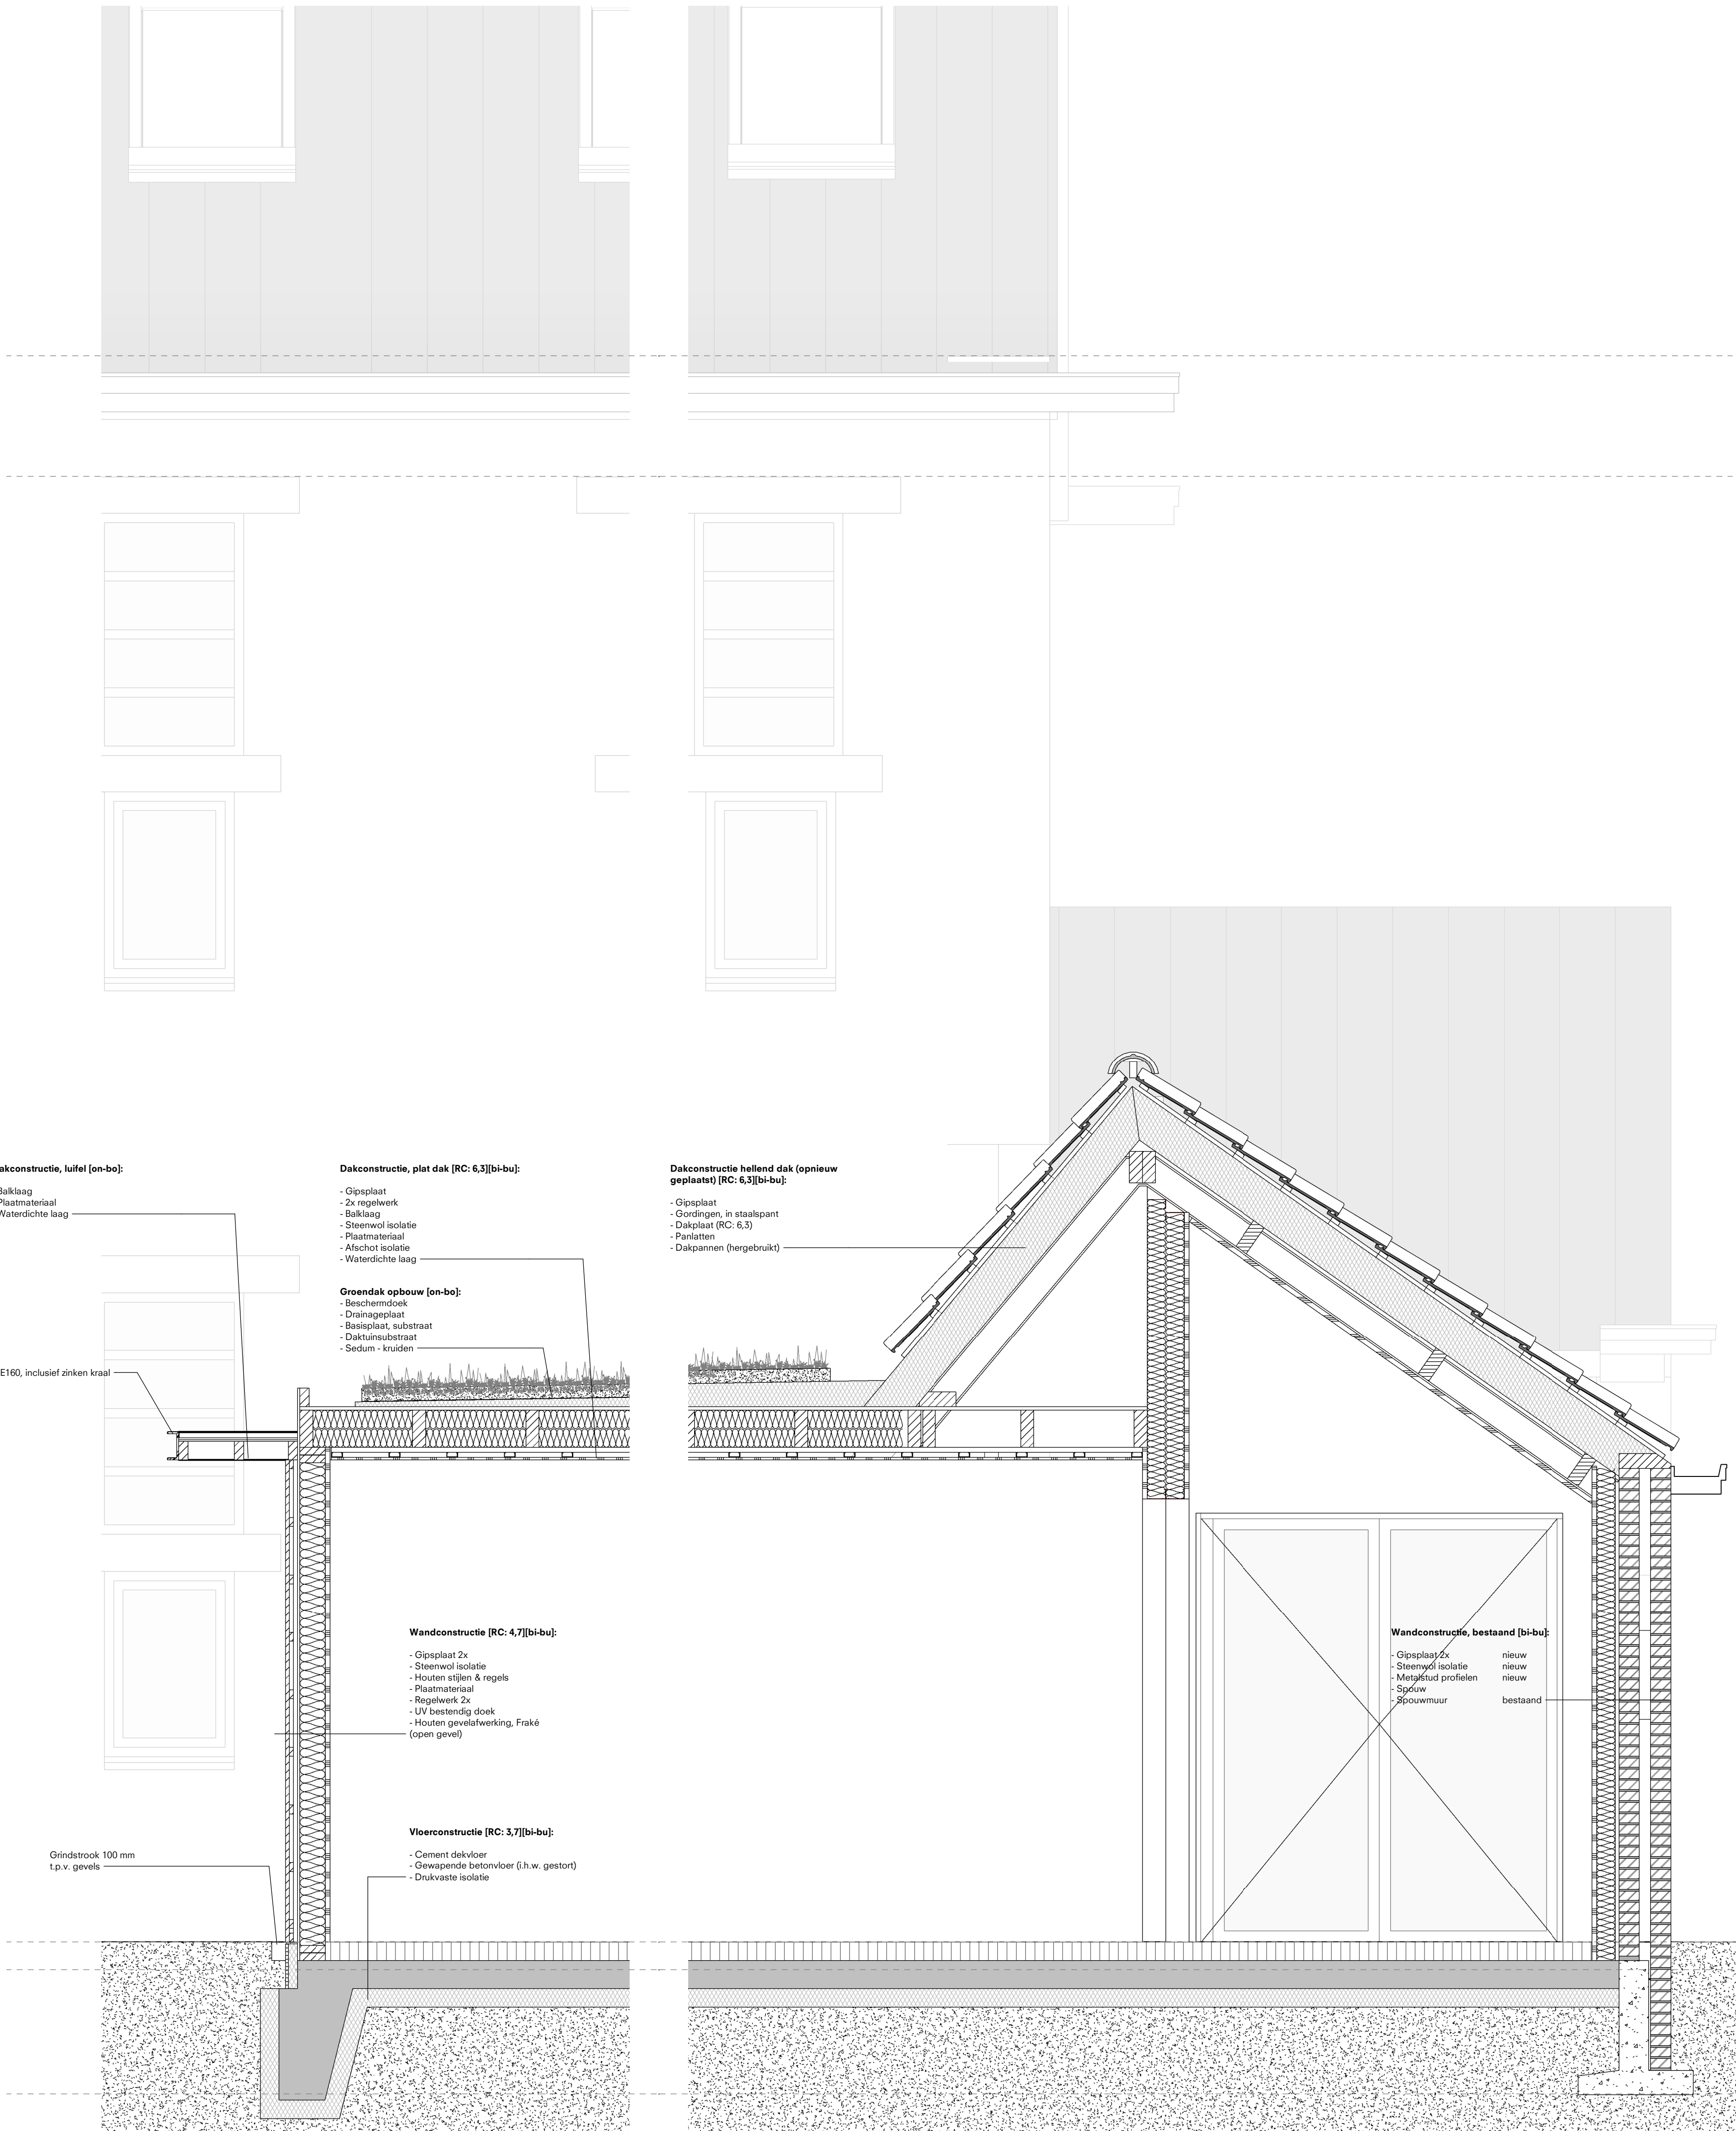

B	21/07/23	HG
A	14/04/23	HG
Editie	Datum	Getekend

Oprachtgever
**Gemeente
's-Hertogenbosch**

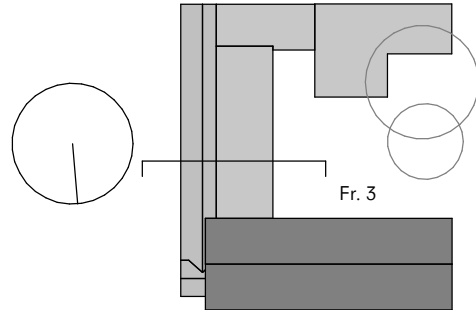

**Verbouwing
Vrouwenopvang**

Schaal 1:20 Afmeting A1 +100

Omschrijving
Gevelfragment 2

Fase: VO
Projectnummer 2145 Bladnummer V(22)03

Oomen Architecten

Ulvenhoutsesteen 78
Postbus 4516 NL-4803EX BREDA Telefoon +31(0)765602255

Dit document is vertrouwelijk. Het auteursrecht berust bij Oomen Architecten BV te Breda. Ontwerpers moeten de geschreven toestemming van bedoelde BV verkrijgen, alvorens zij tot geheel of gedeeltelijk vermenigvuldigen overgaan of de inhoud aan derden openbaren. Alle rechten voorbehouden.