

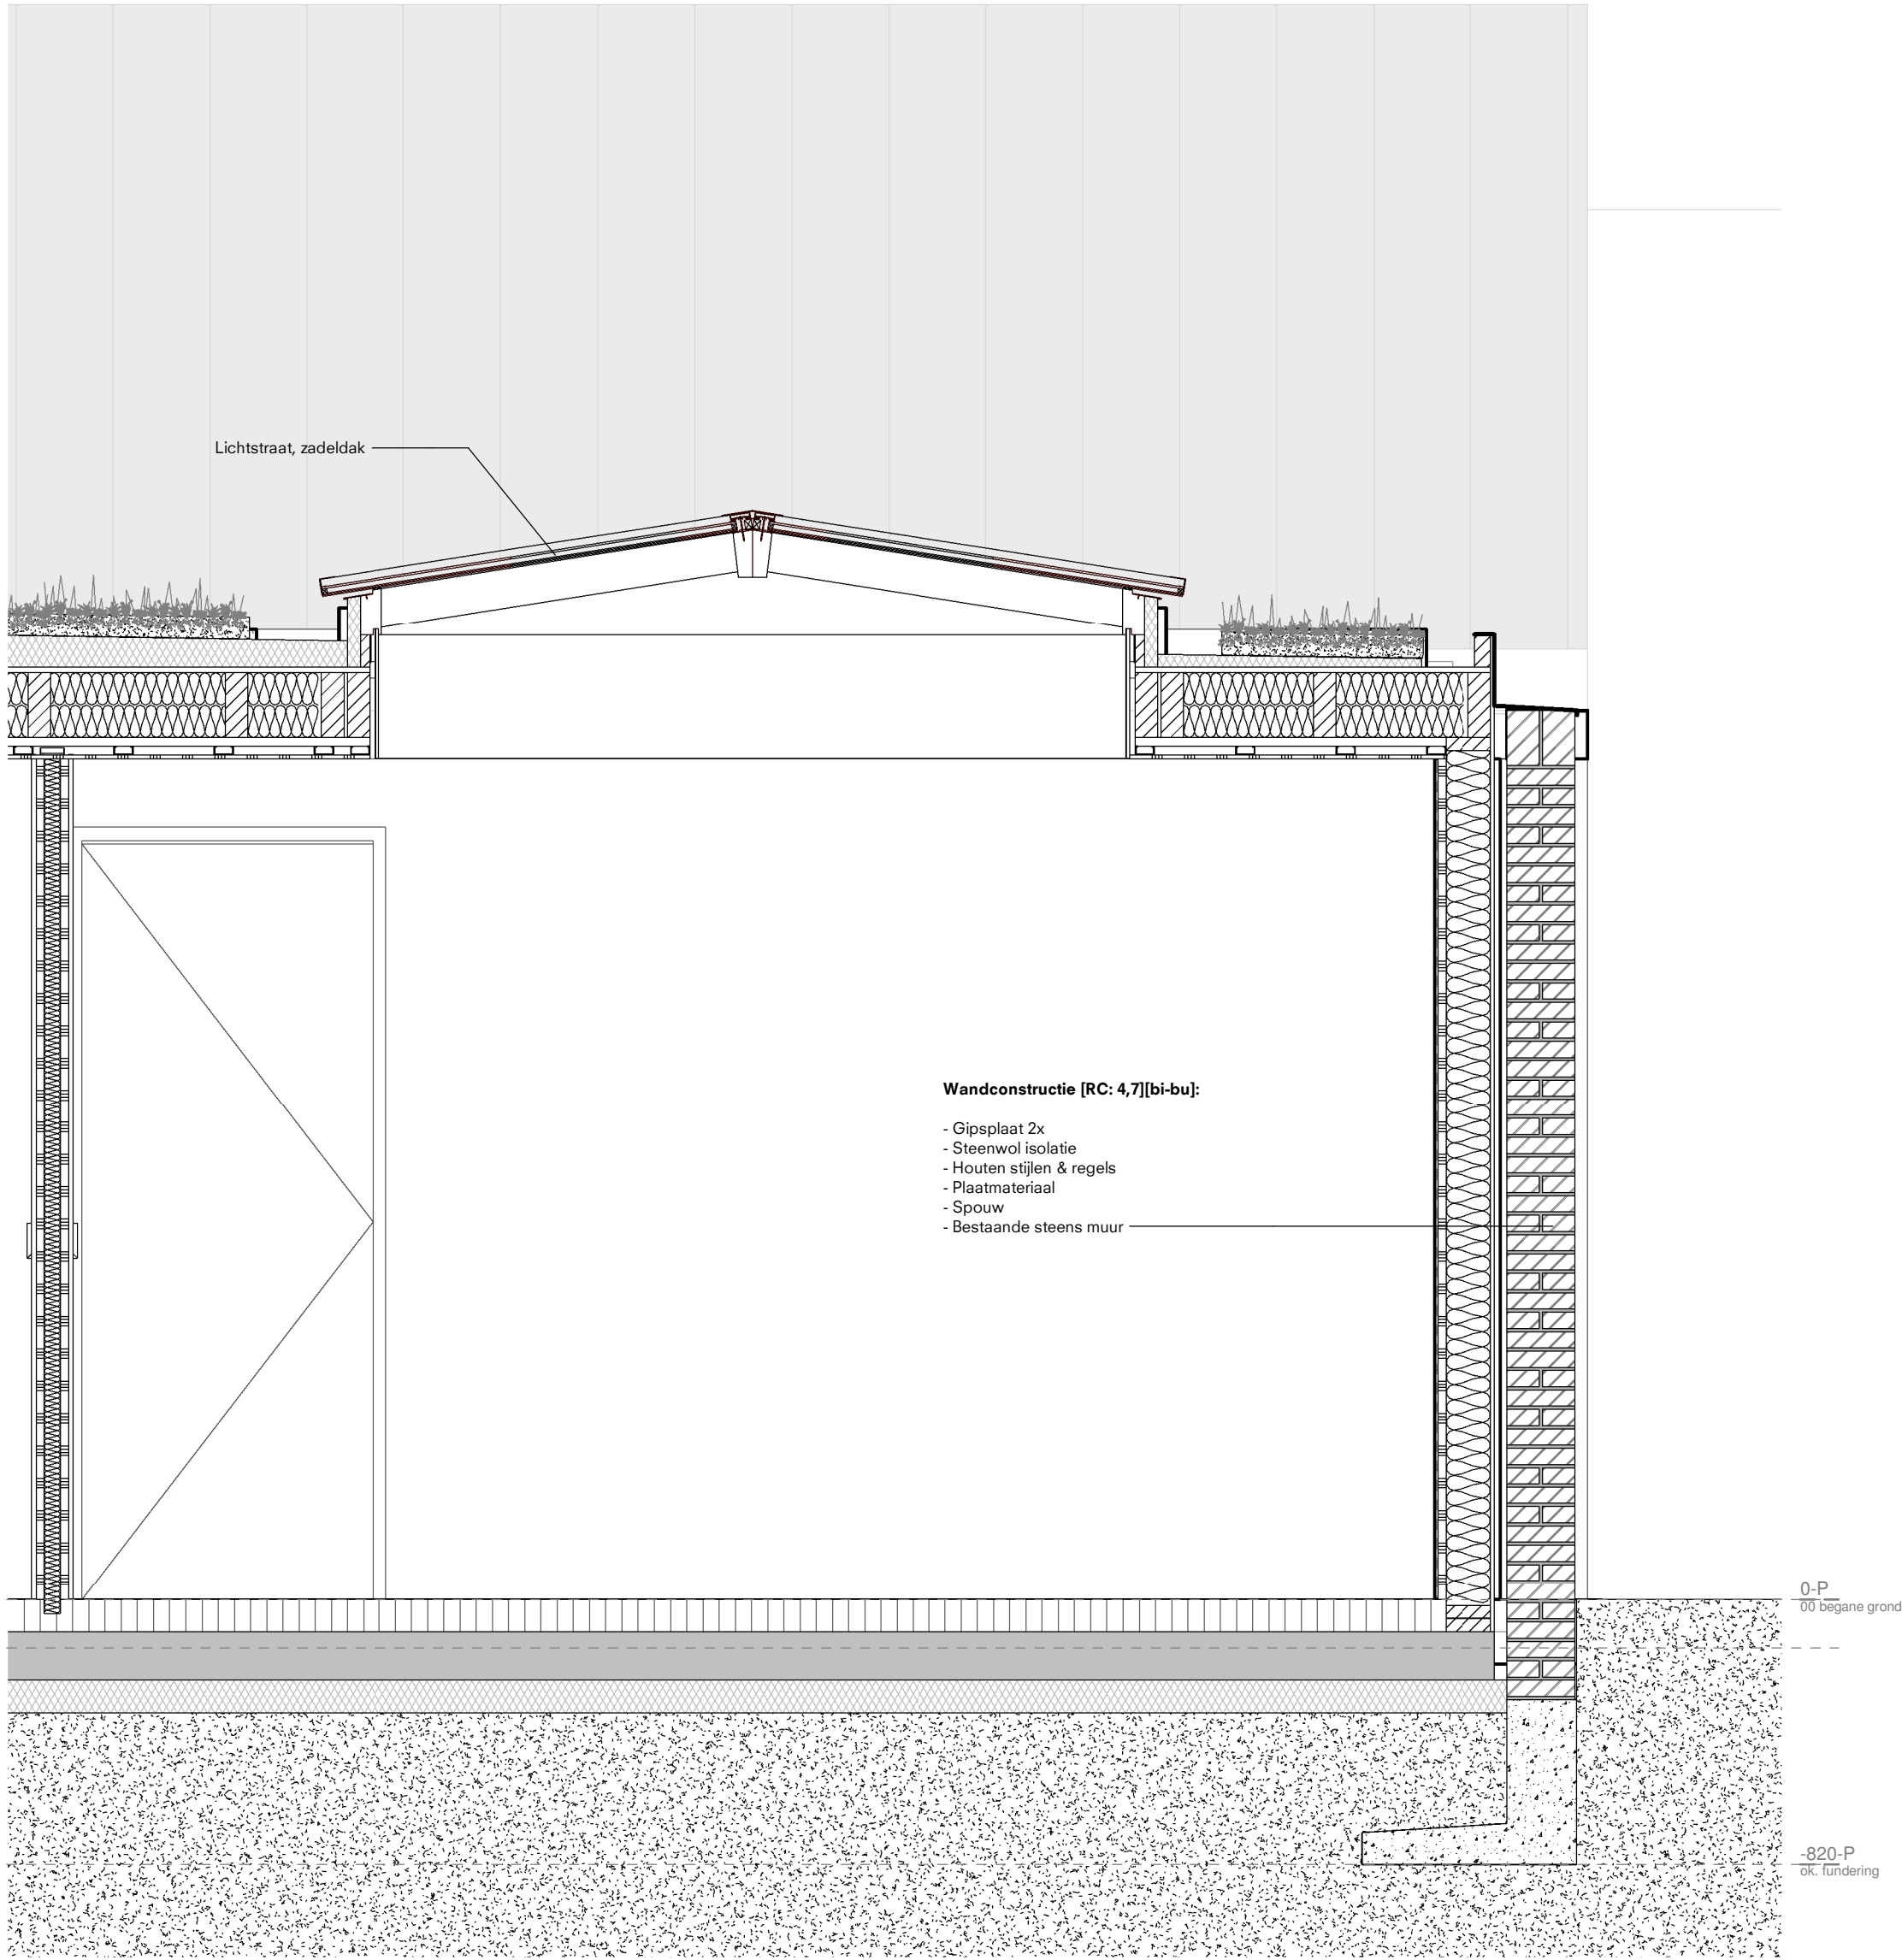
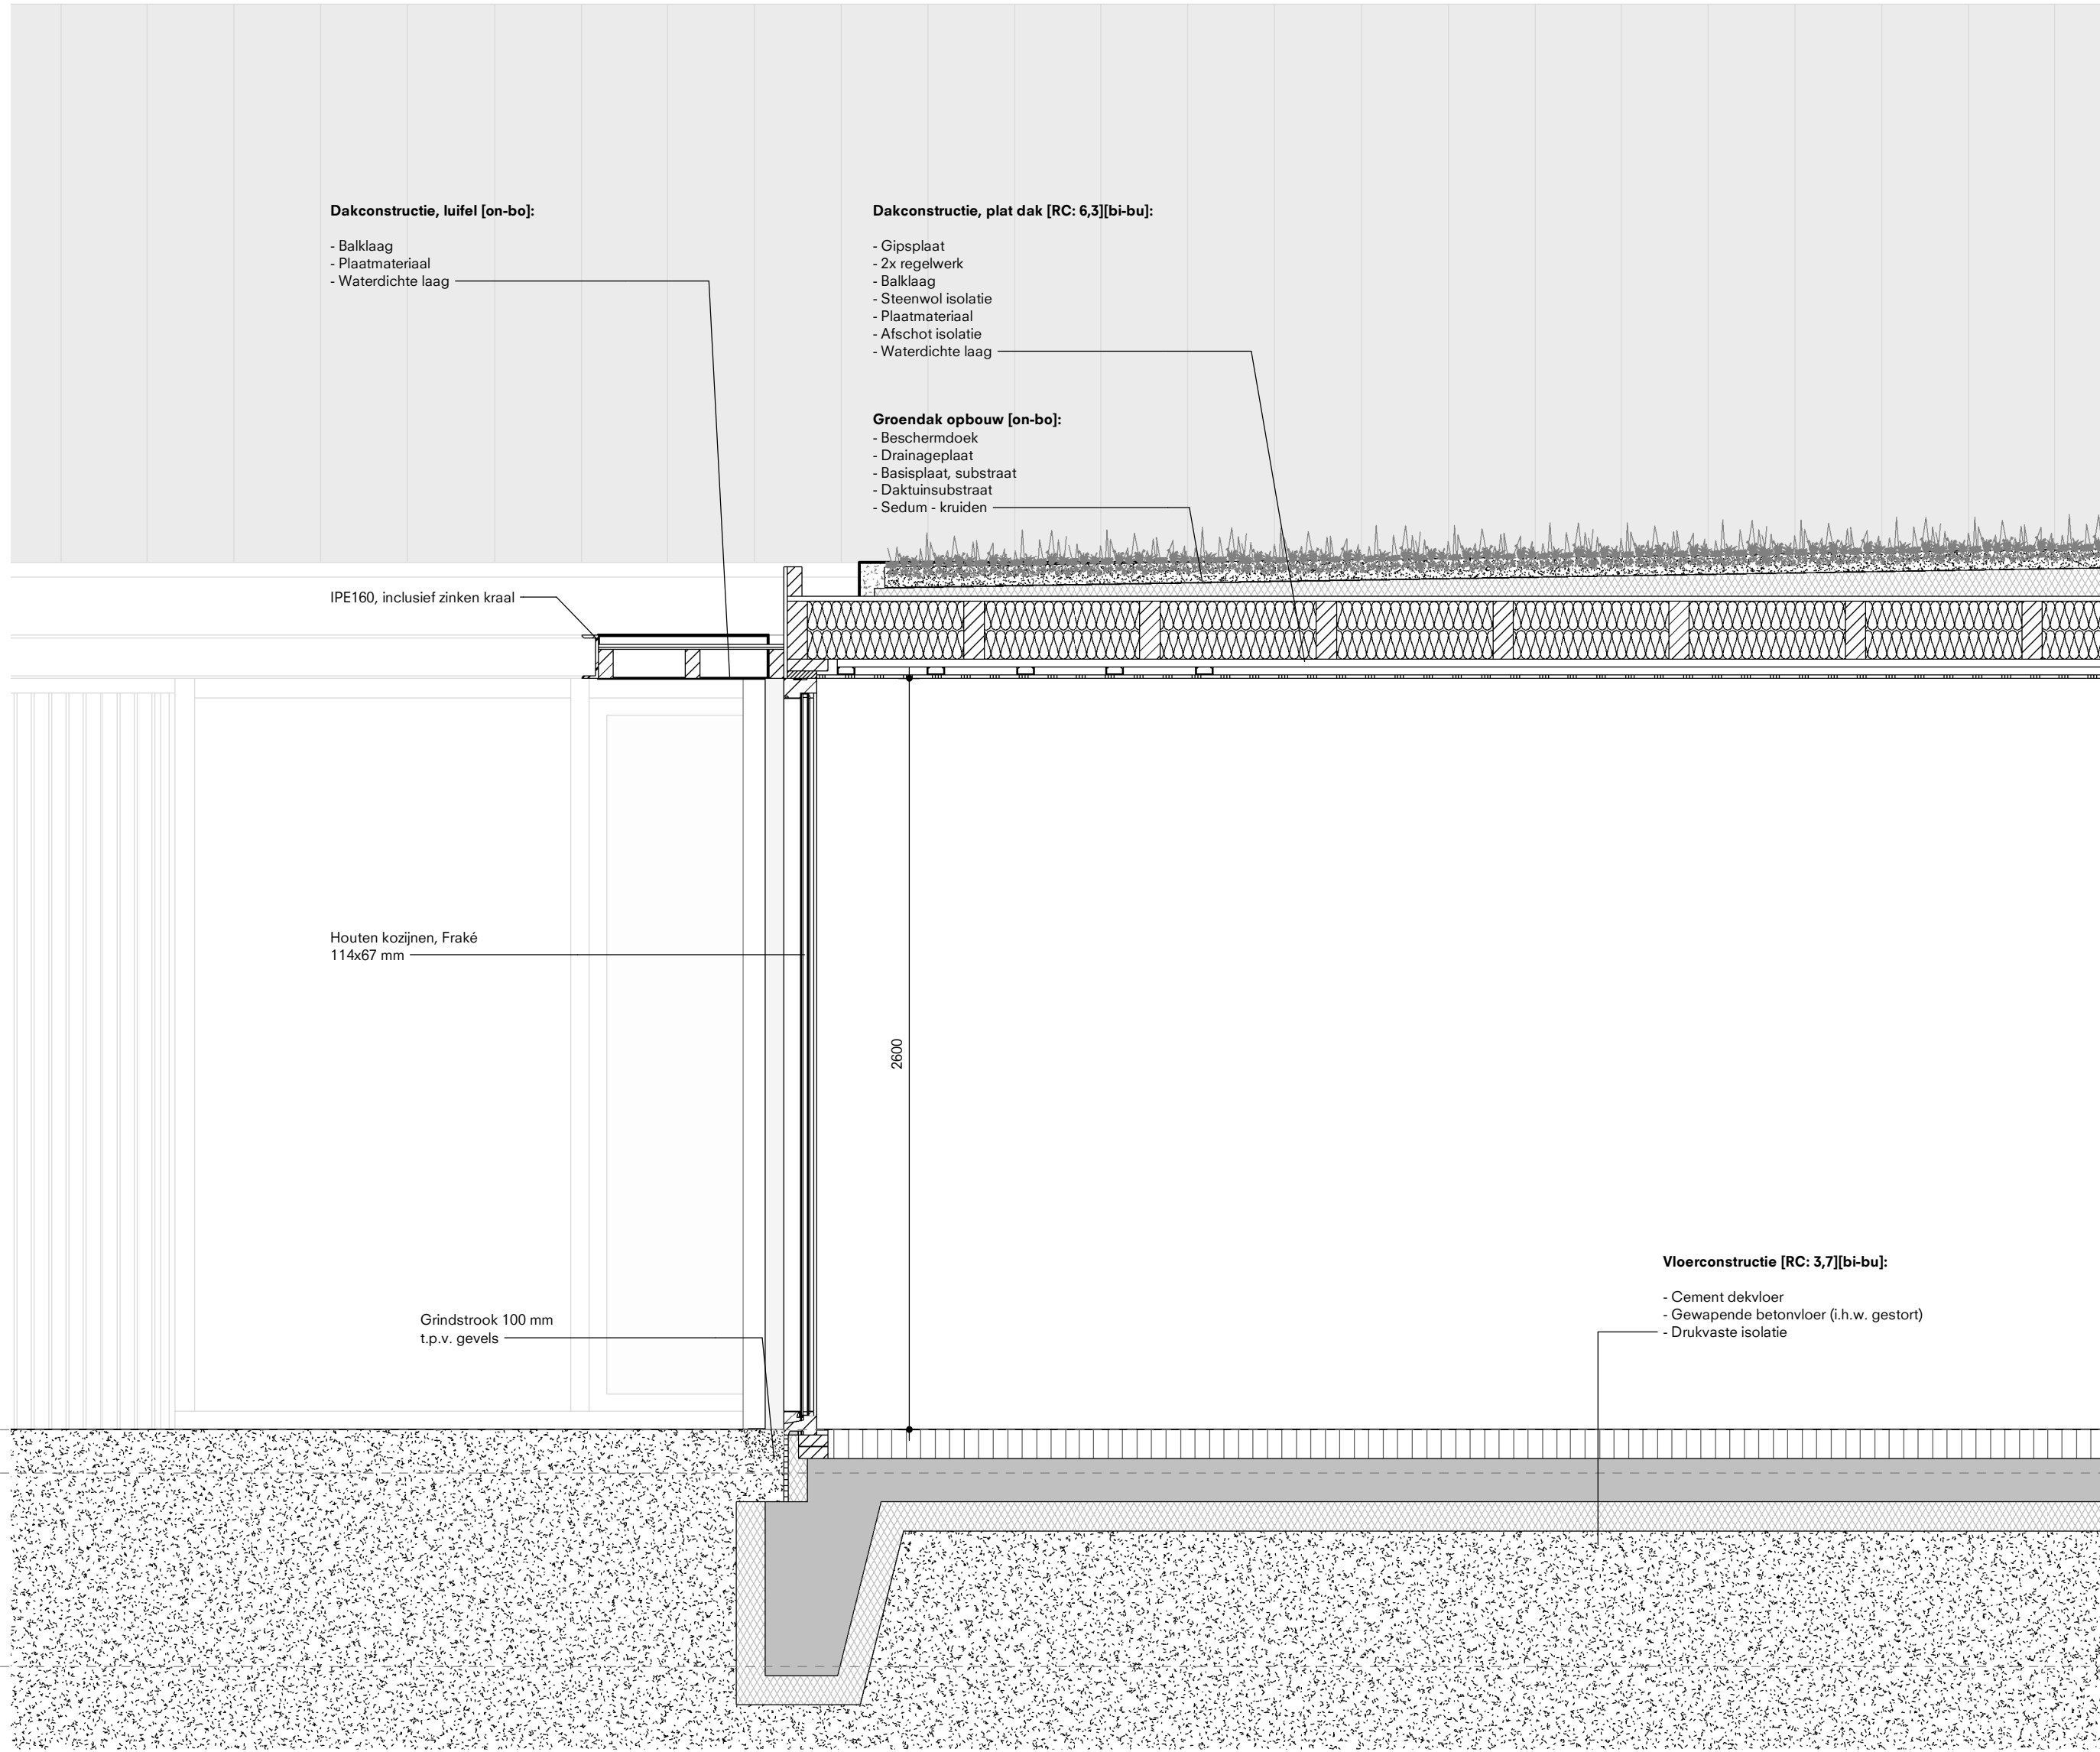


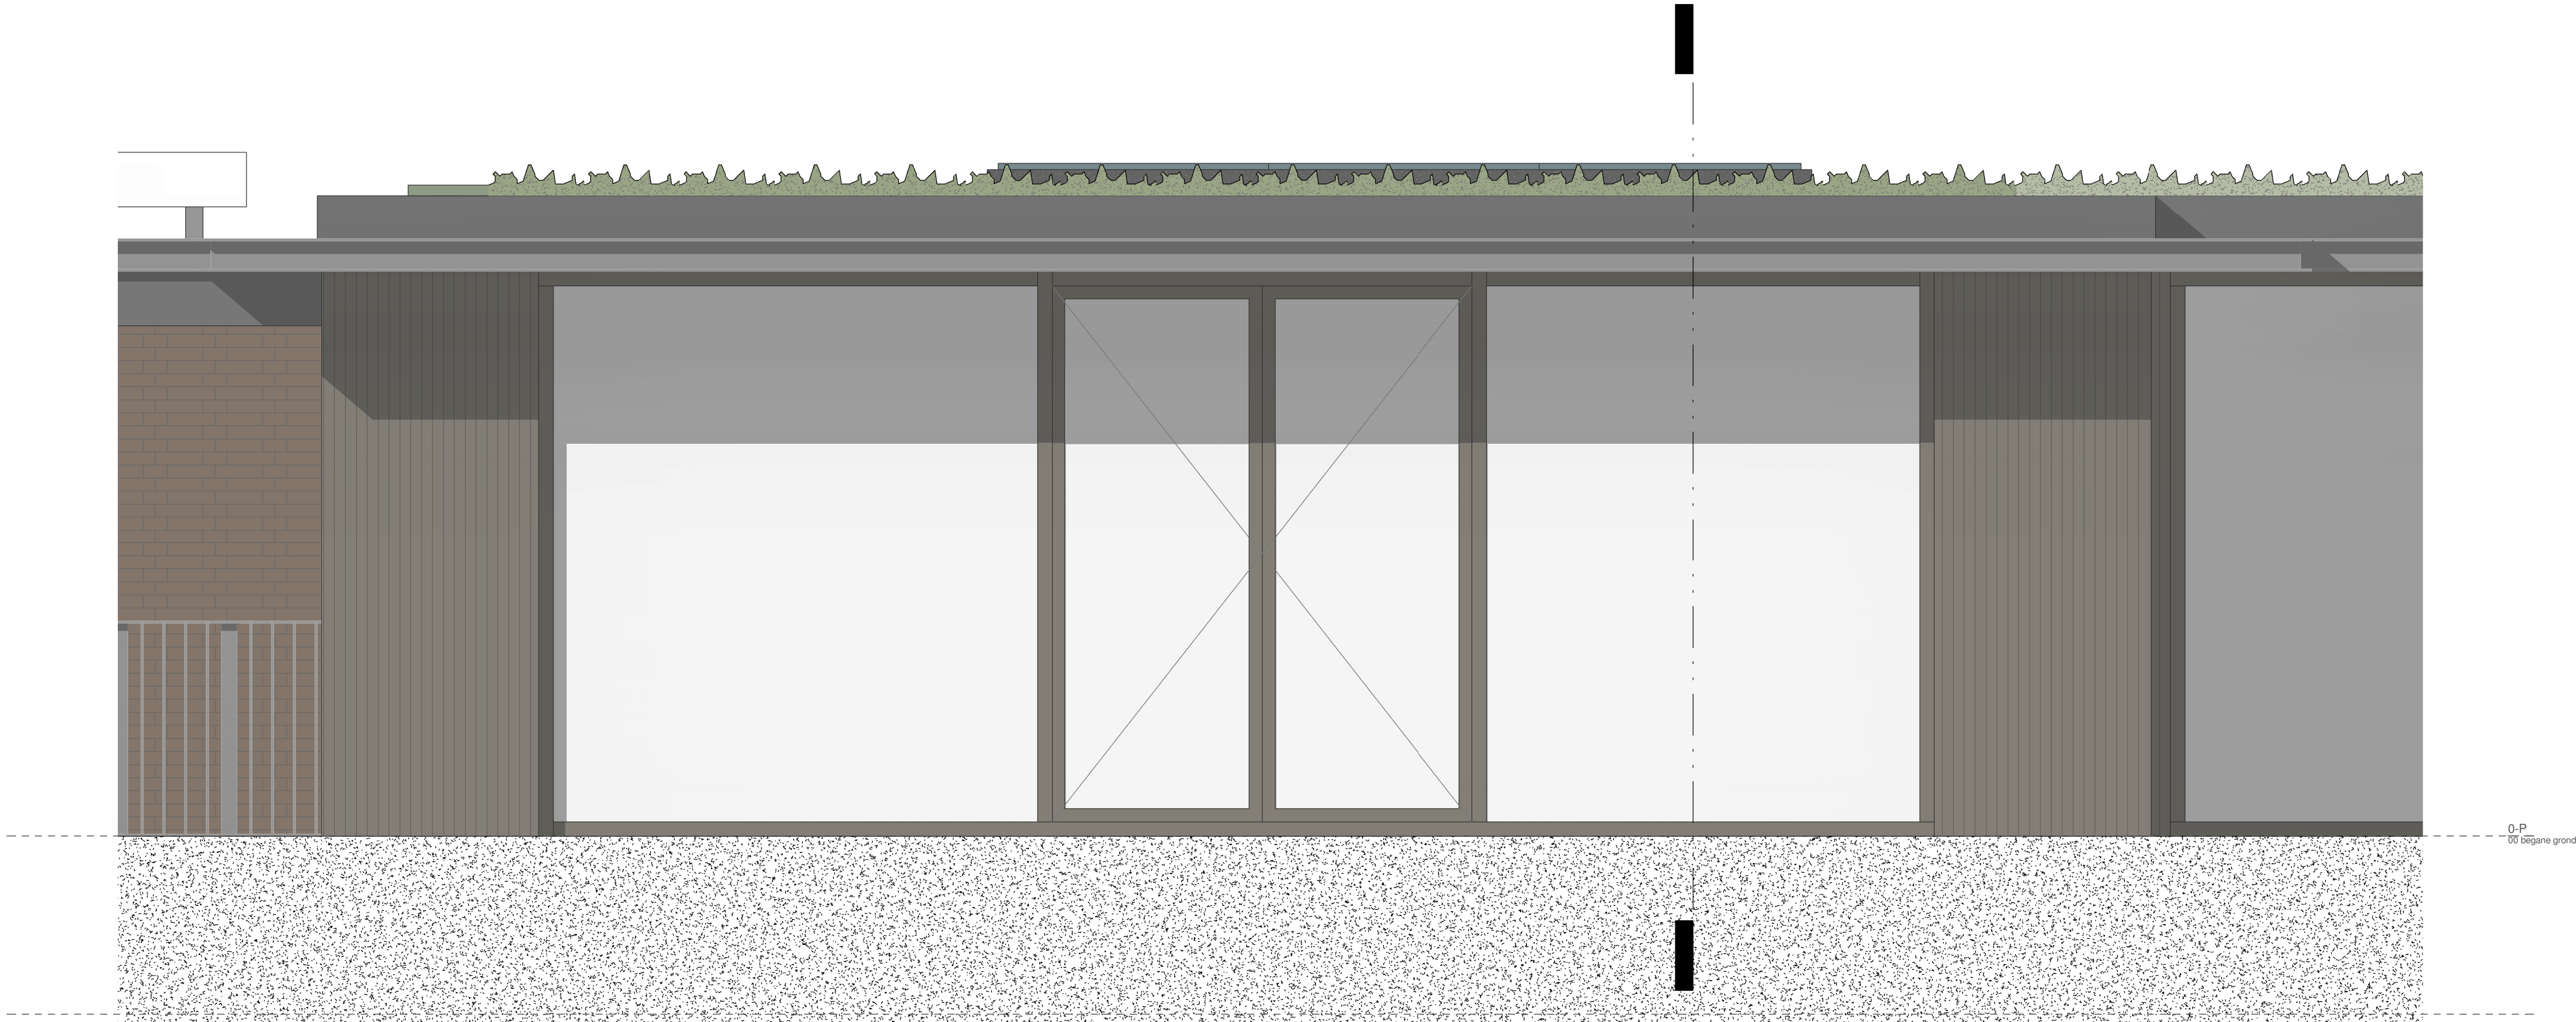

B	21/07/23	HG
A	14/04/23	HG
Editie	Datum	Getekend

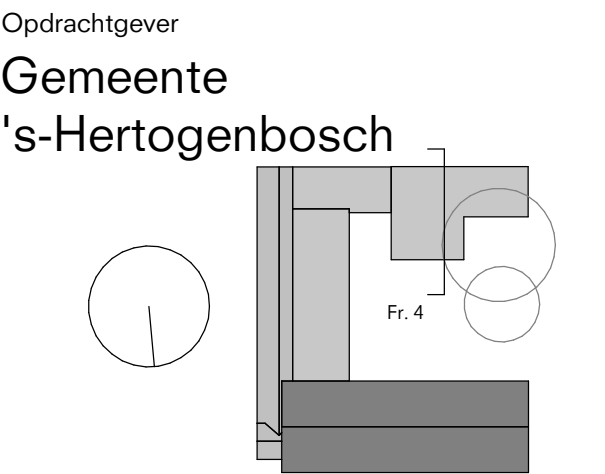

Verbouwing Vrouwenopvang

Schaal	Afmeting
1:20	A1

Gevelfragment 3

Fase: VO	Projectnummer	Bladnummer
	2145	V(22)04

O

Oomen Architecten

Uilenhoutseelaan 79
Postbus 4916 NL-4803EX BREDA Telefoon +31(0)76602255

Dit document is vertrouwelijk. Het auteursrecht berust bij Oomen Architecten BV te Breda. Ontvangers moeten de geschreven toestemming van bedoelde BV verkrijgen, alvorens zij tot geheel of gedeeltelijk vermenigvuldigen overgaan of de inhoud aan derden openbaren. Alle rechten voorbehouden.