



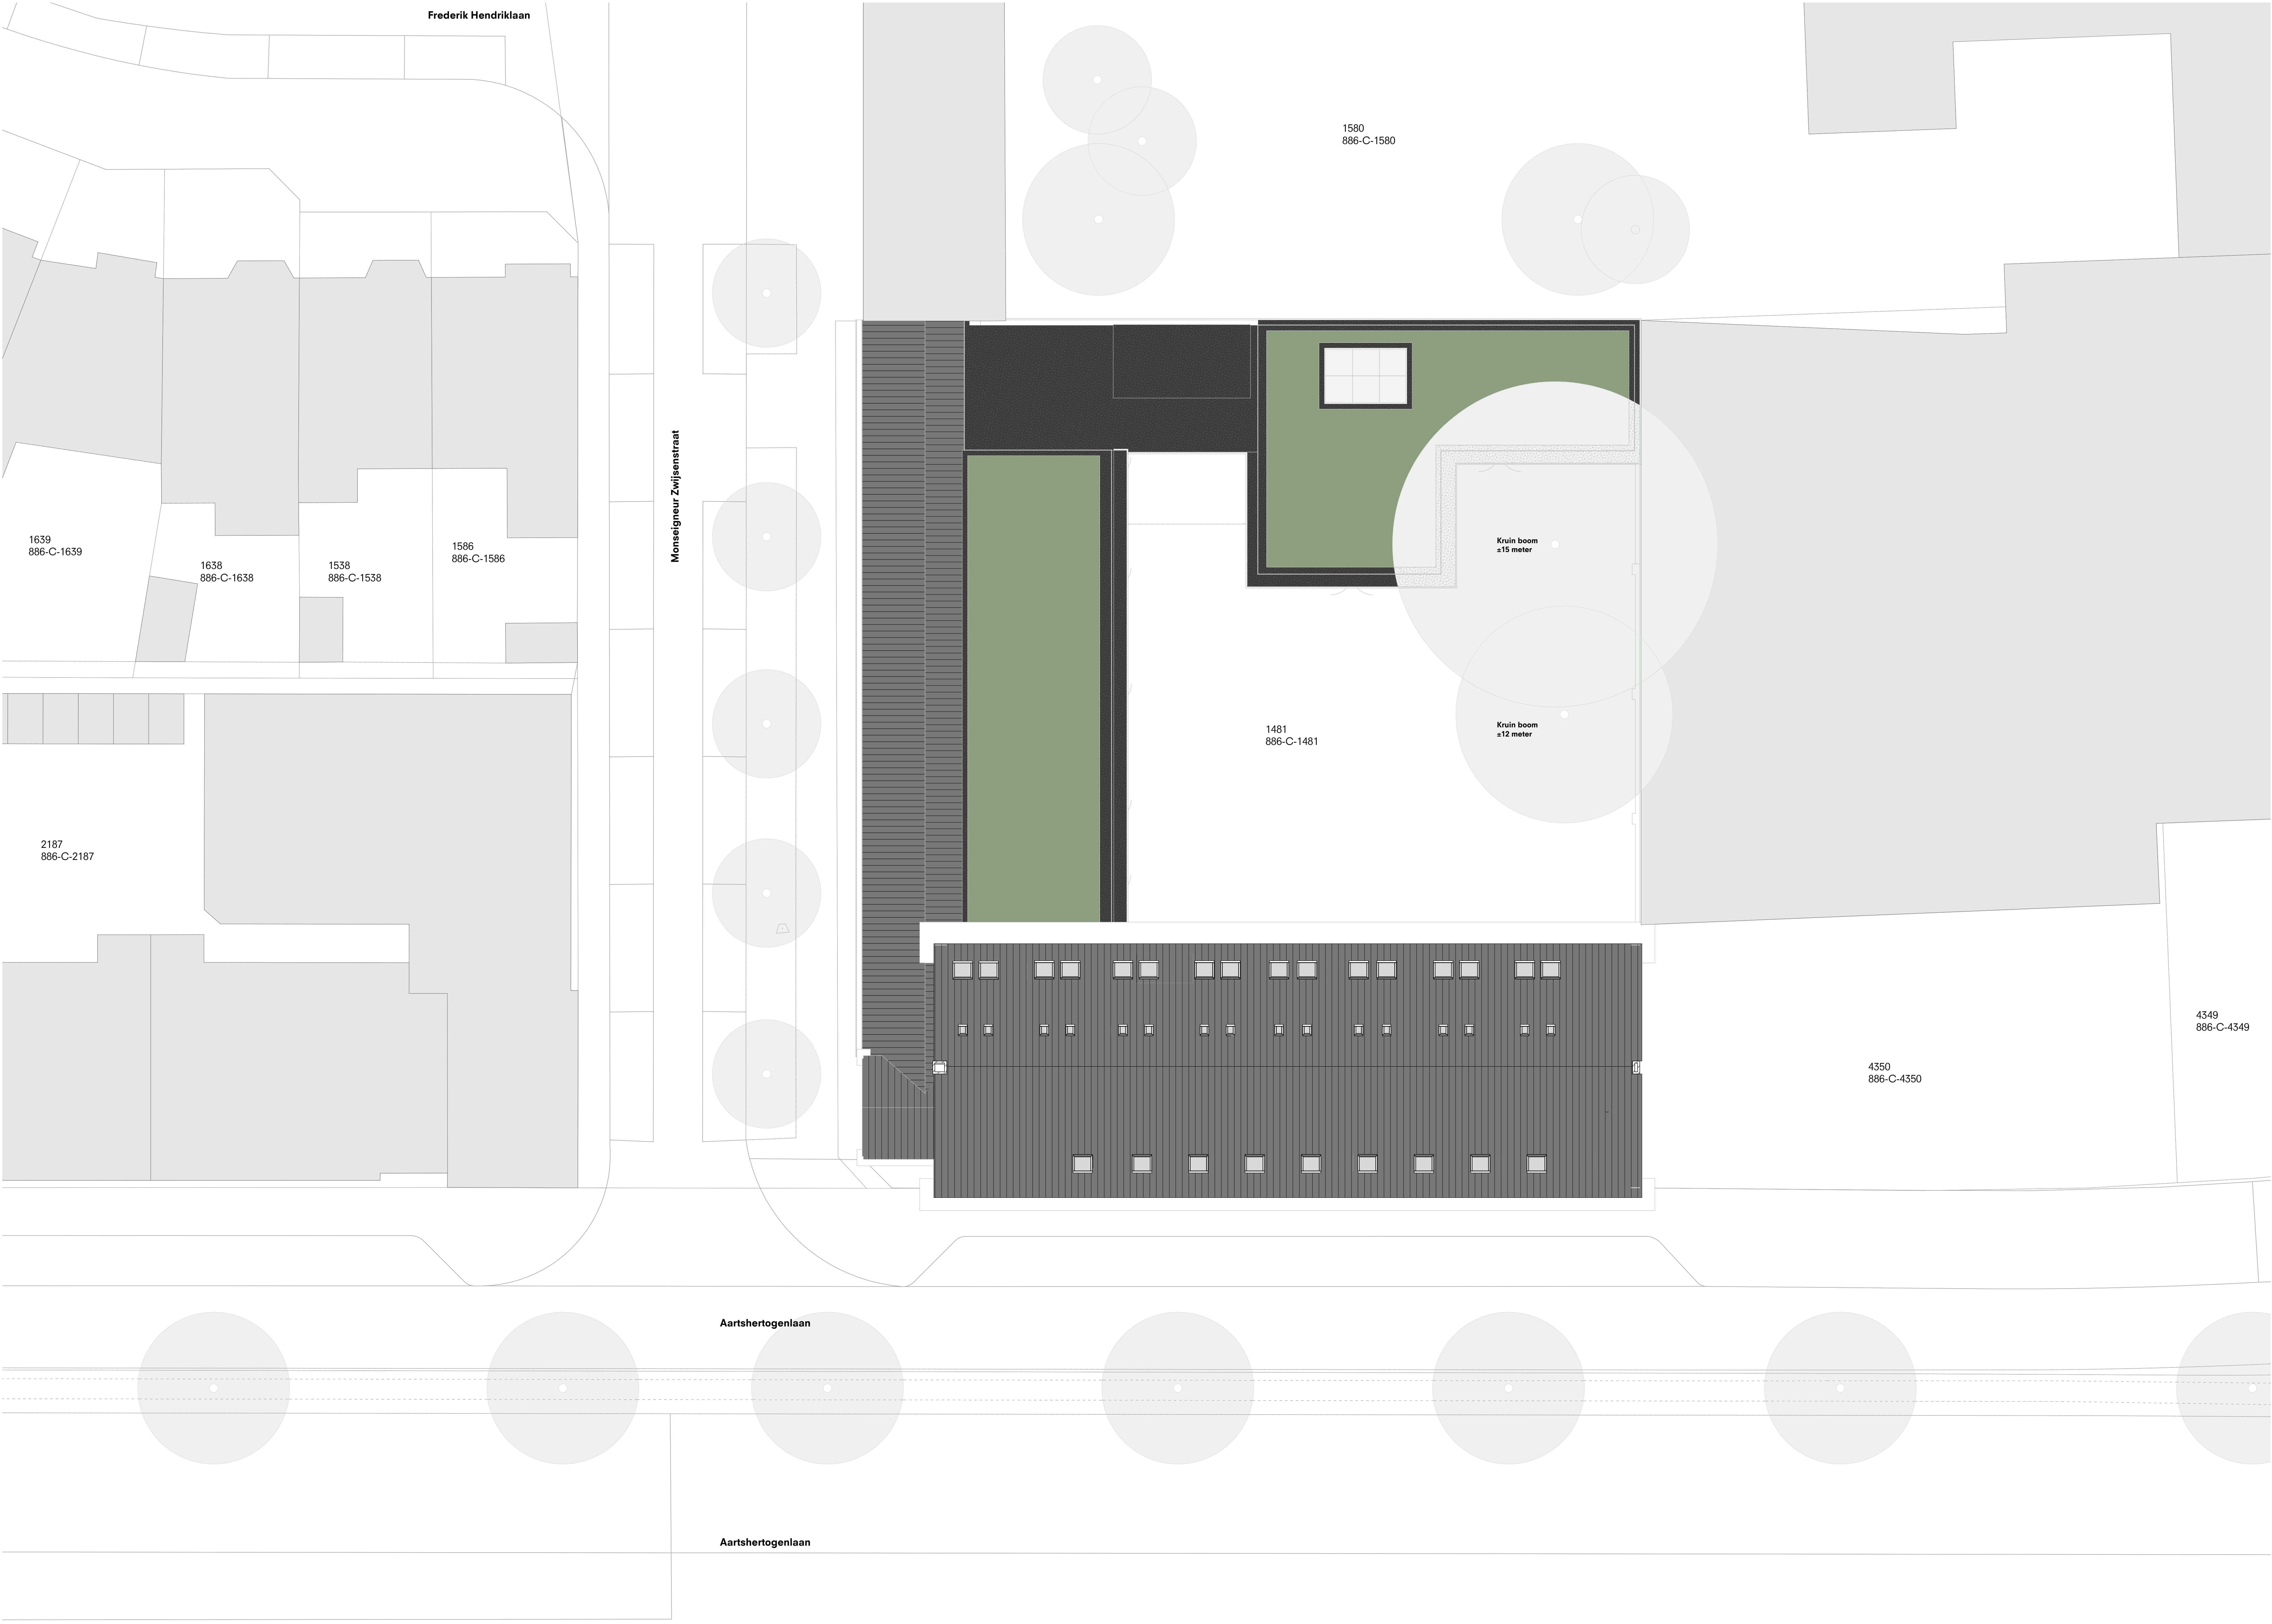

B	21/07/23	HG	
A	14/04/23	HG	
Editie	Datum	Getekend	

Opdrachtgever
Gemeente 's-Hertogenbosch

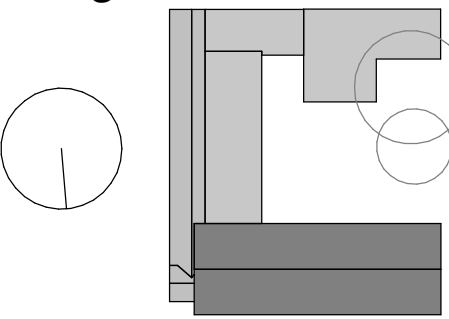

Verbouwing Vrouwenopvang

Schaal	Afmeting
1:200	A0

Omschrijving
Situatietekening nieuw

Fase: VO	
Projectnummer	Bladnummer
2145	V(90)00

O
Oomen Architecten

Utrechtsesteeg 79
Postbus 4918 NL-4813EX BREDA
Telefoon +31(0)76602255

Dit document is vertrouwelijk. Het auteursrecht berust bij Oomen Architecten BV te Breda. Omzorgers moeten tevens toestemming van bedoelde BV verkrijgen, alvorens zij tot geheel of gedeeltelijk verspreiden of openbaar maken of de inhoud aan derden openbaren. Alle rechten voorbehouden.