

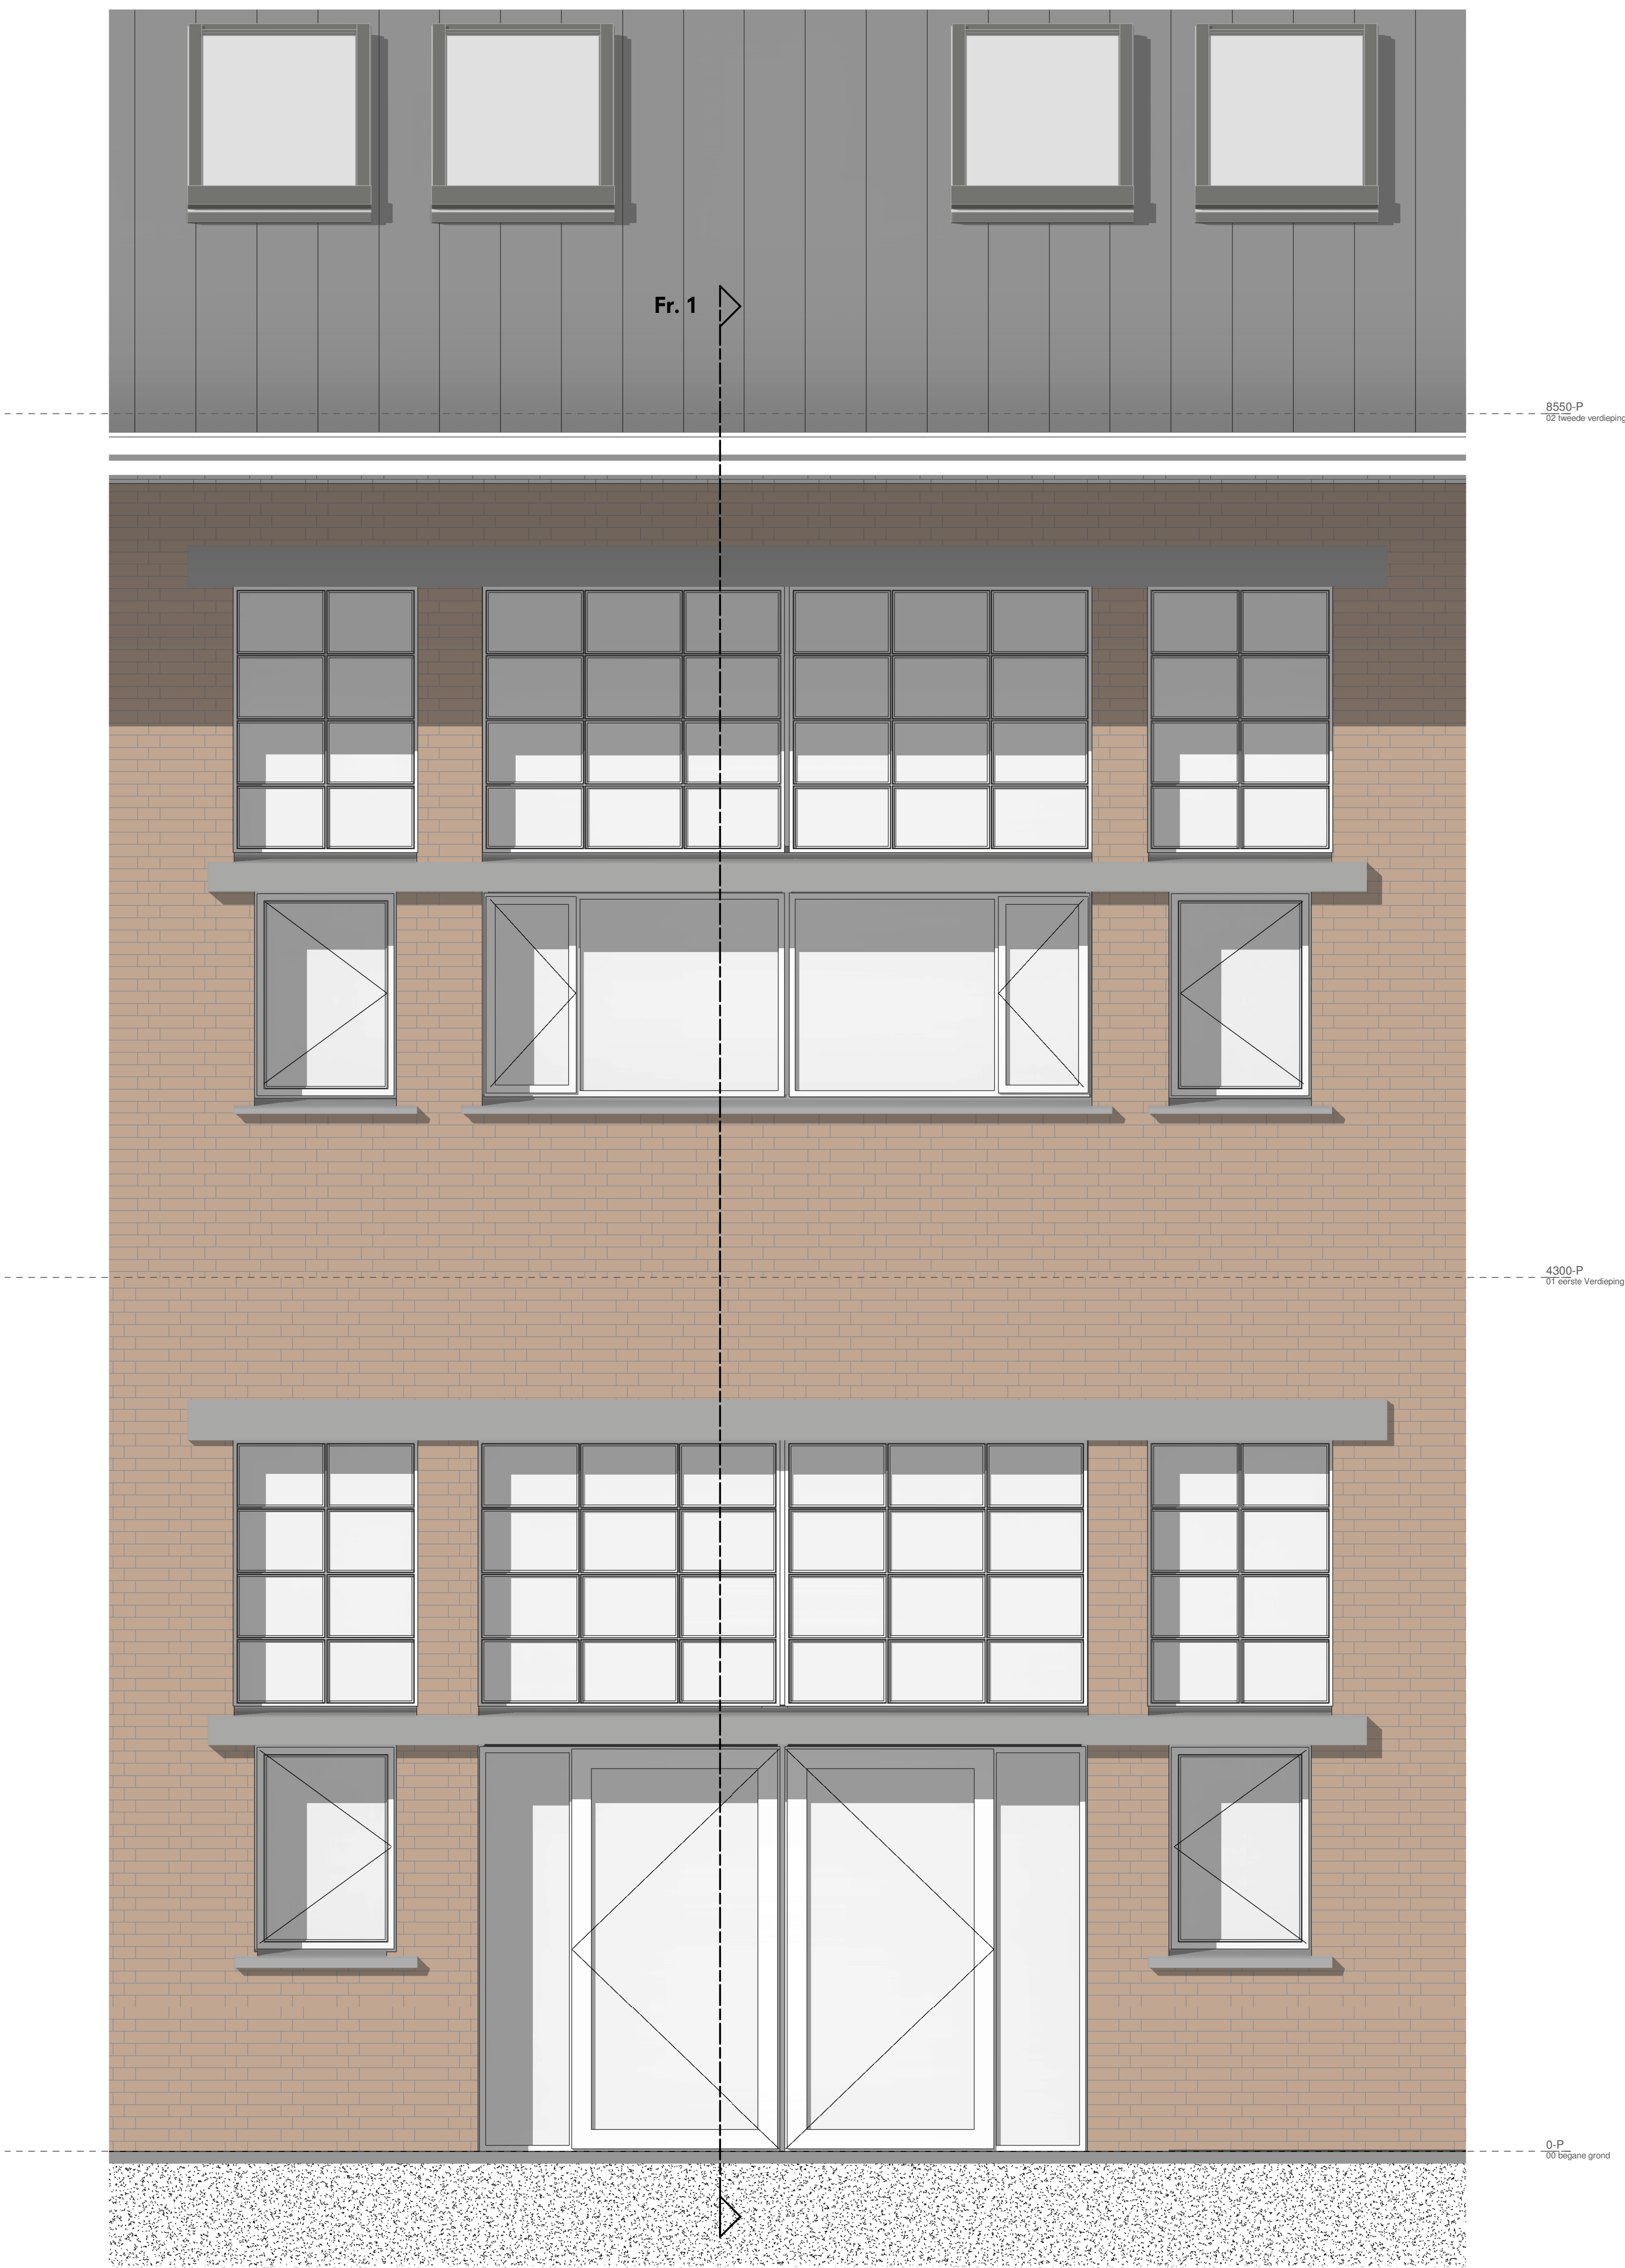


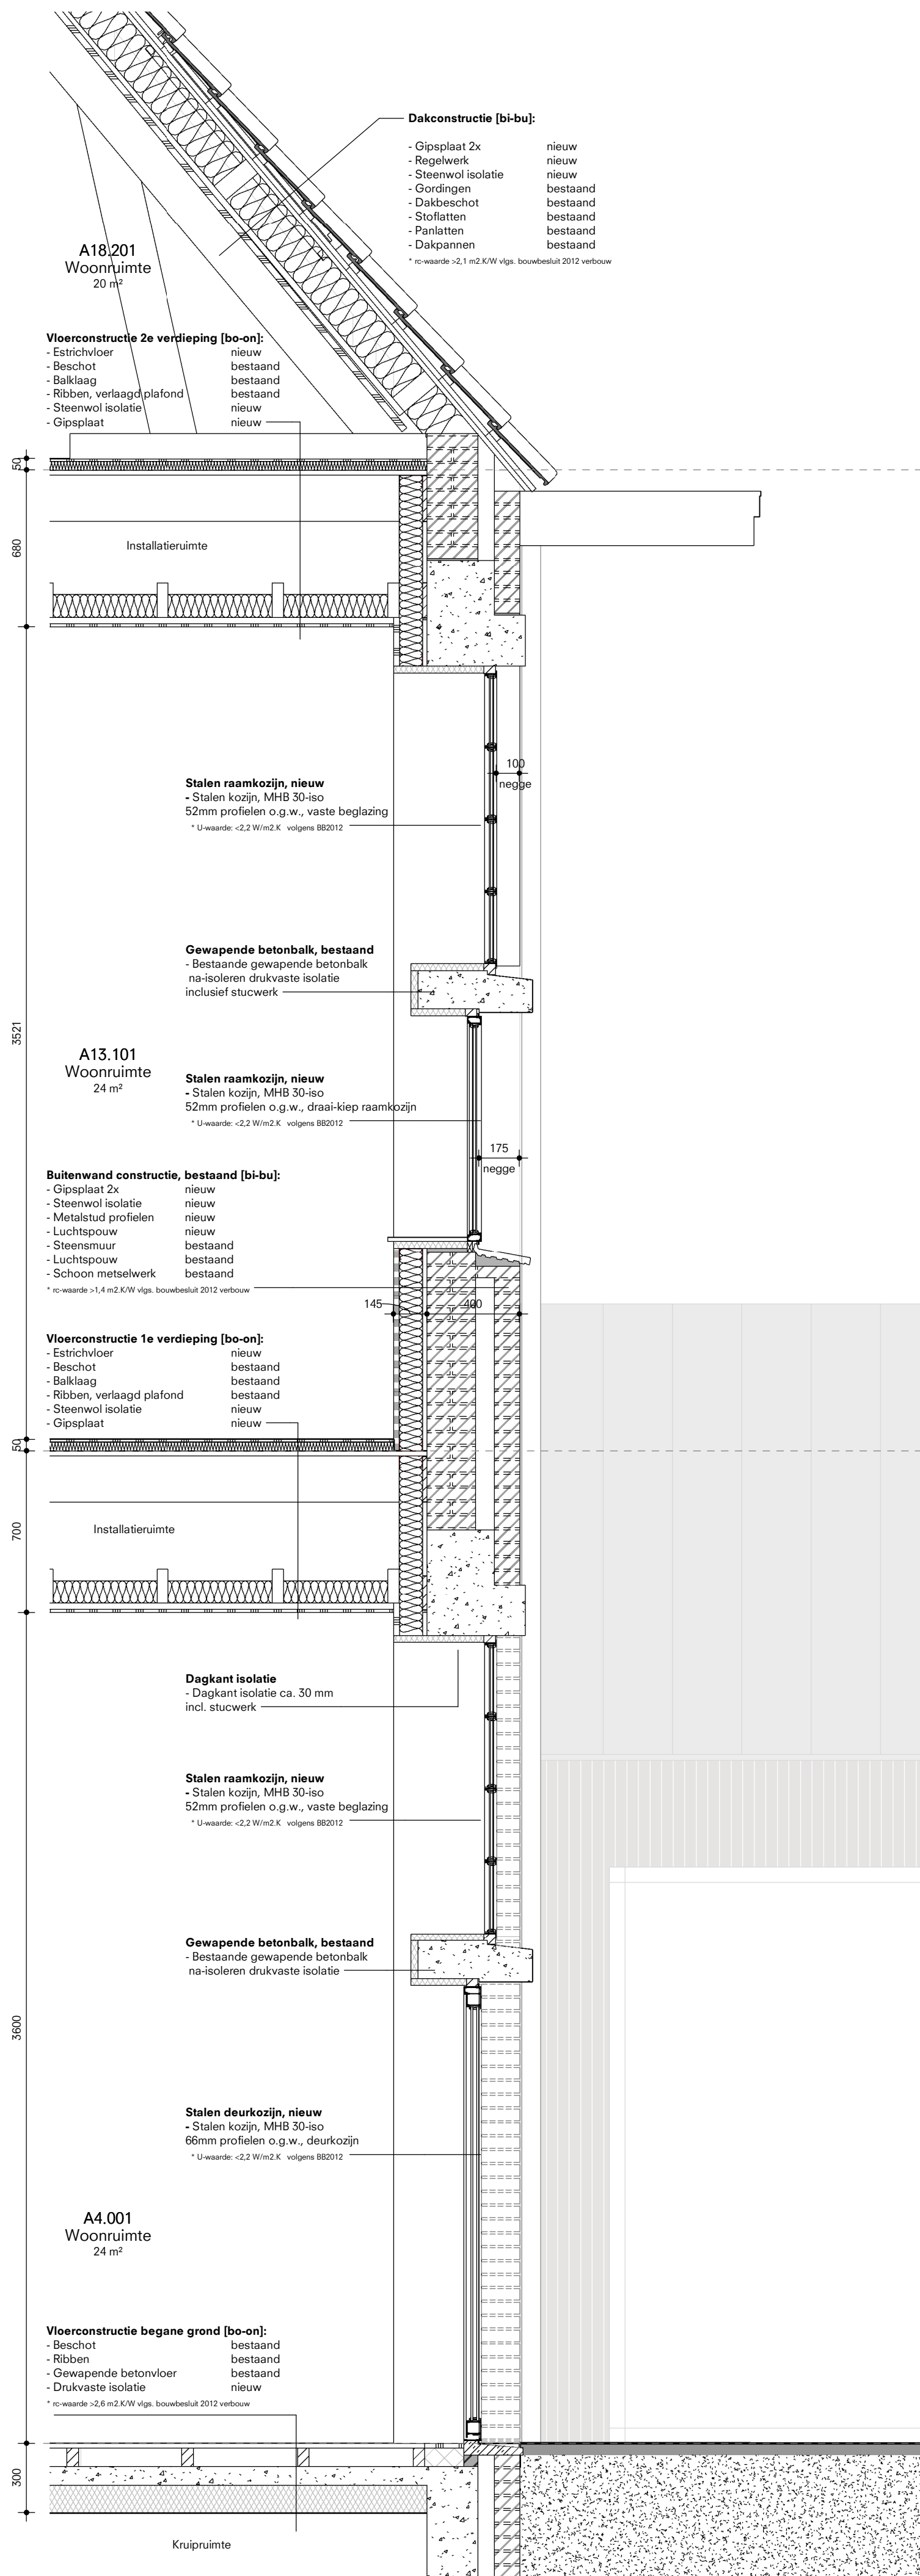

A	20/09/23	HG	Nota van inlichting
Editie	Datum	Getekend	

Oprachtgever
Gemeente 's-Hertogenbosch

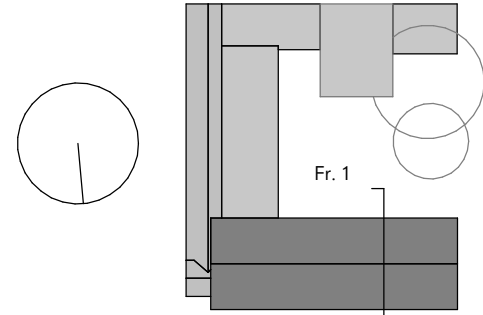

Verbouwing Vrouwenopvang

Schaal	Afmeting
1:20	A1

Omschrijving
Gevelfragment 1 - verticaal

Projectnummer	Bladnummer
2145	D(22)02a

Oomen Architecten

Ulvenhoutselaan 79
Postbus 4916 NL-4803EX BREDA
Telefoon +31(0)76602255

Dit document is vertrouwelijk. Het auteursrecht berust bij Oomen Architecten BV te Breda. Ontvangers moeten de geschreven toestemming van bedoelde BV verkrijgen, alvorens zij tot geheel of gedeeltelijk vermenigvuldigen overgaan of de inhoud aan derden openbaren. Alle rechten voorbehouden.