


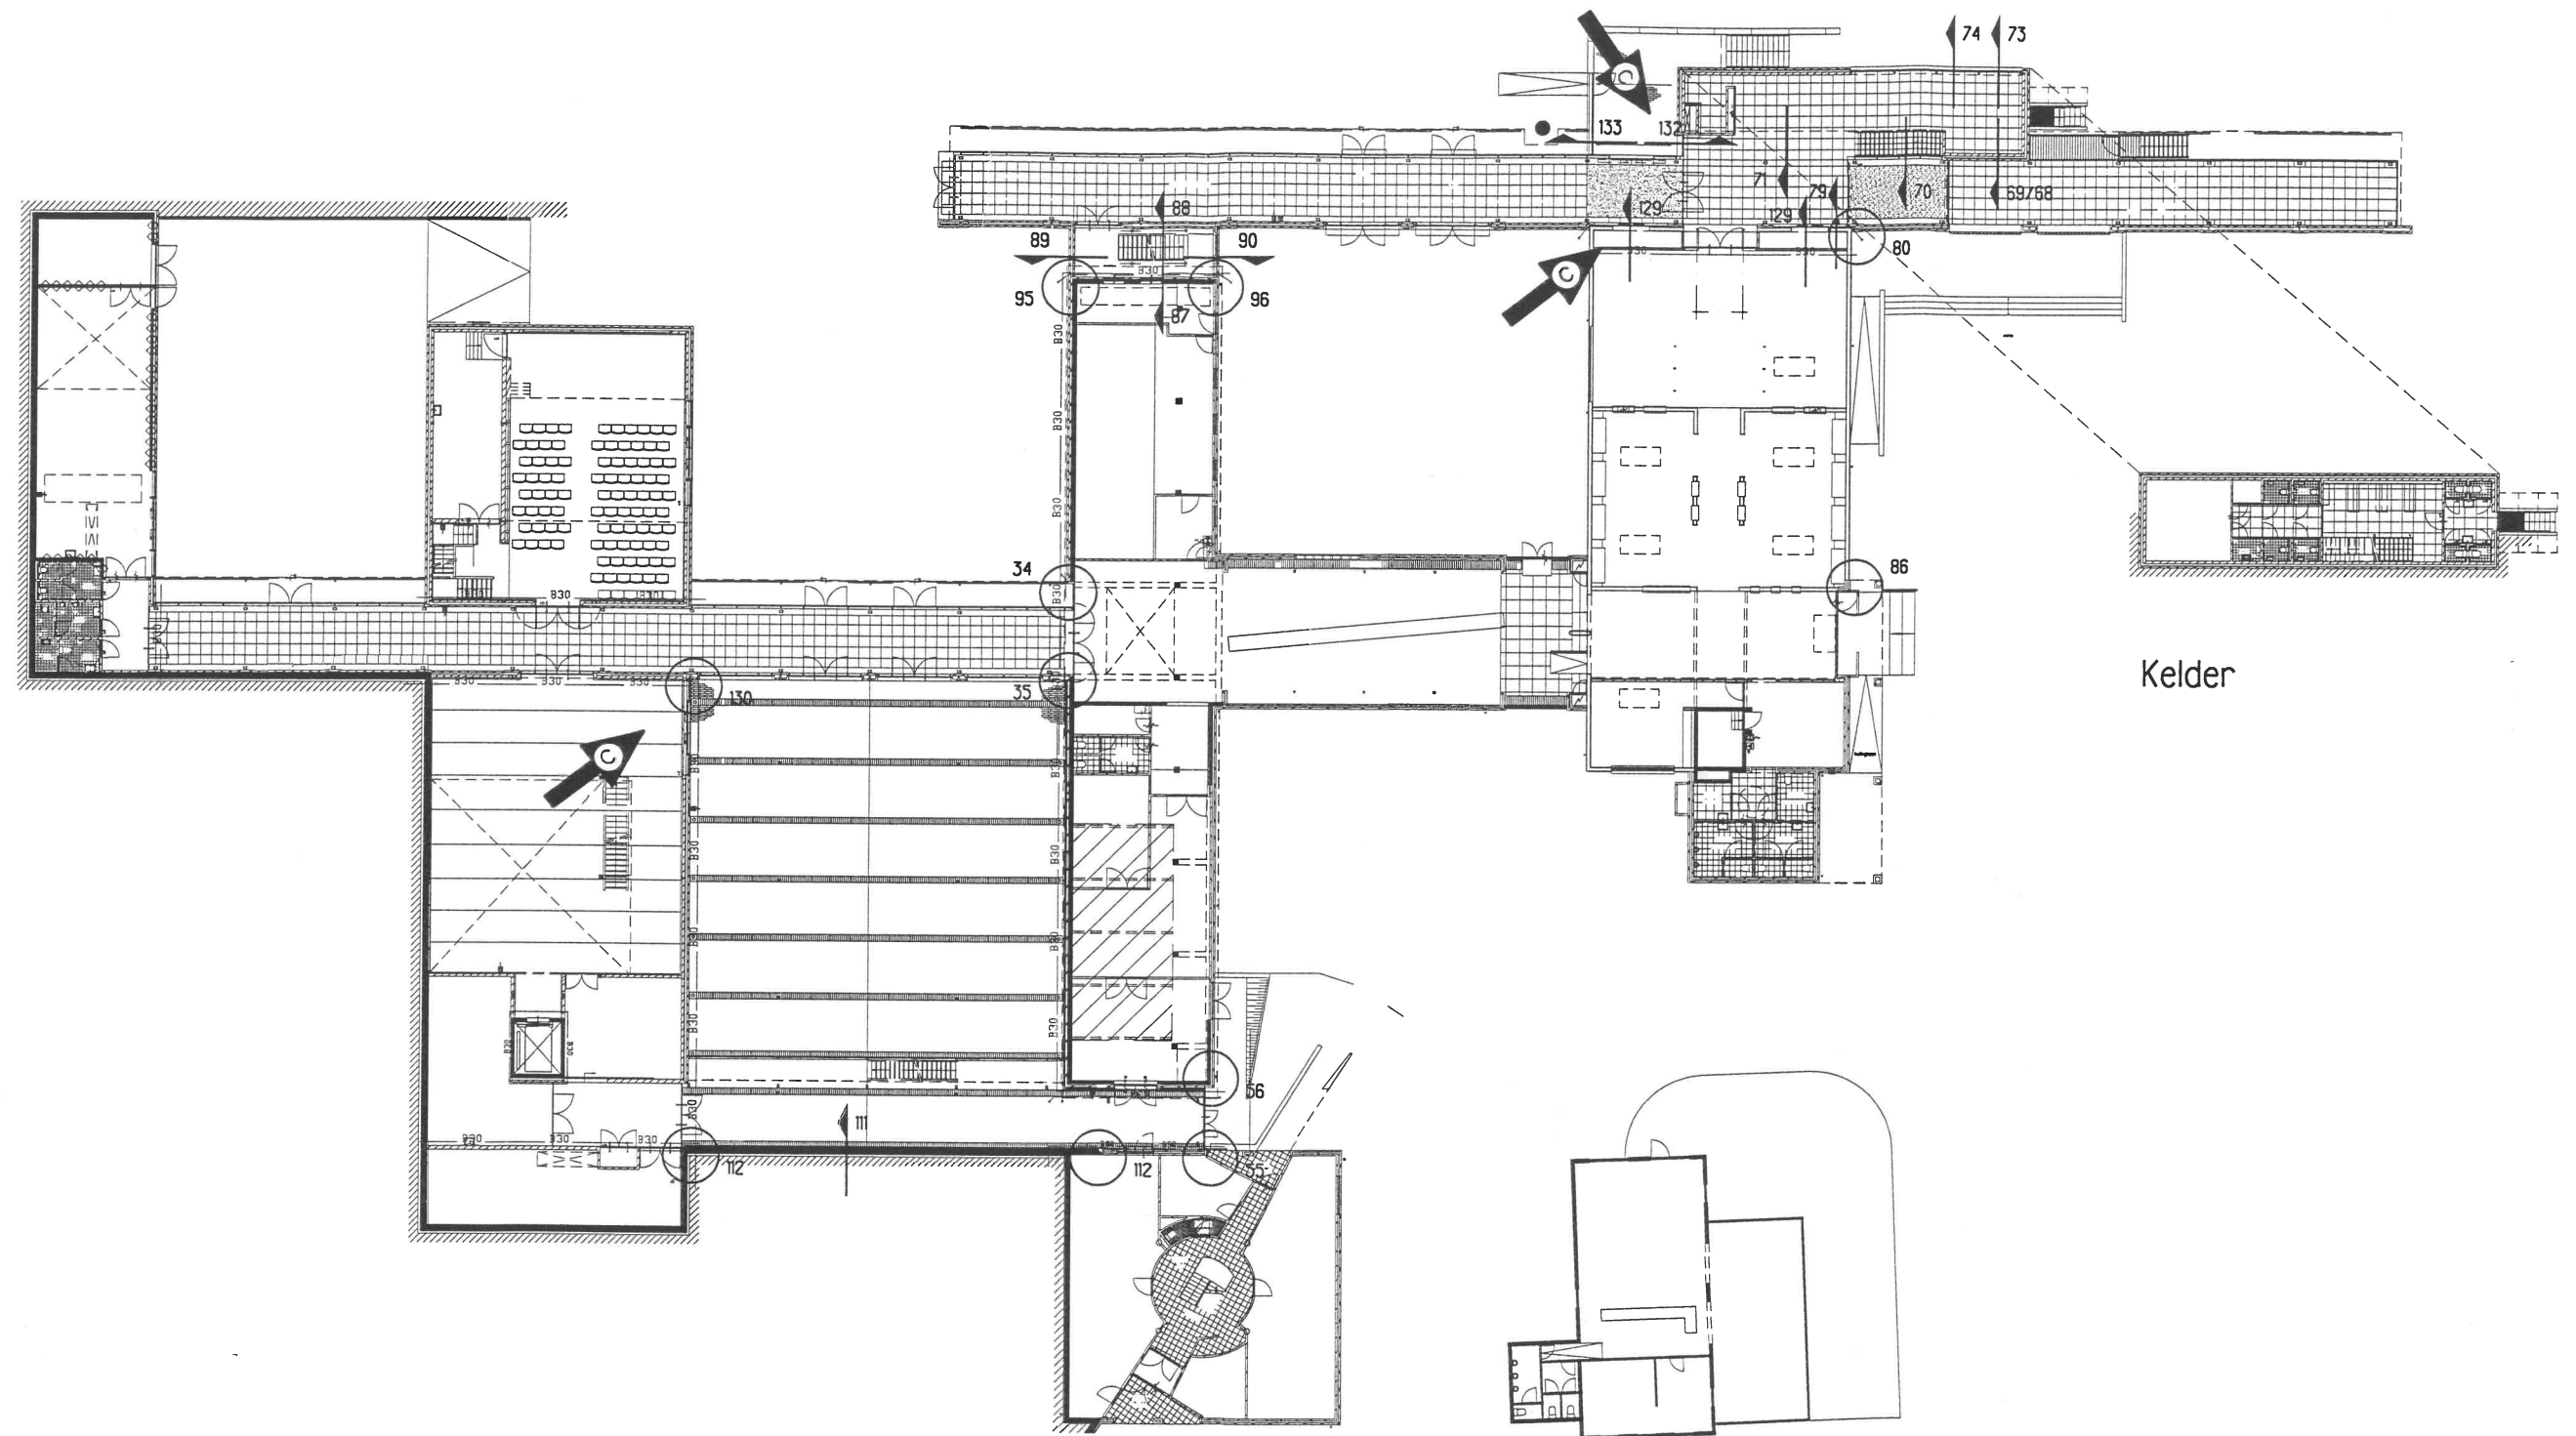

Begane grond

Kelder

abt

datum 07-01-05
bouwkunde

getekend bry

werkcode 8107

tek.nr. W400

overzicht