


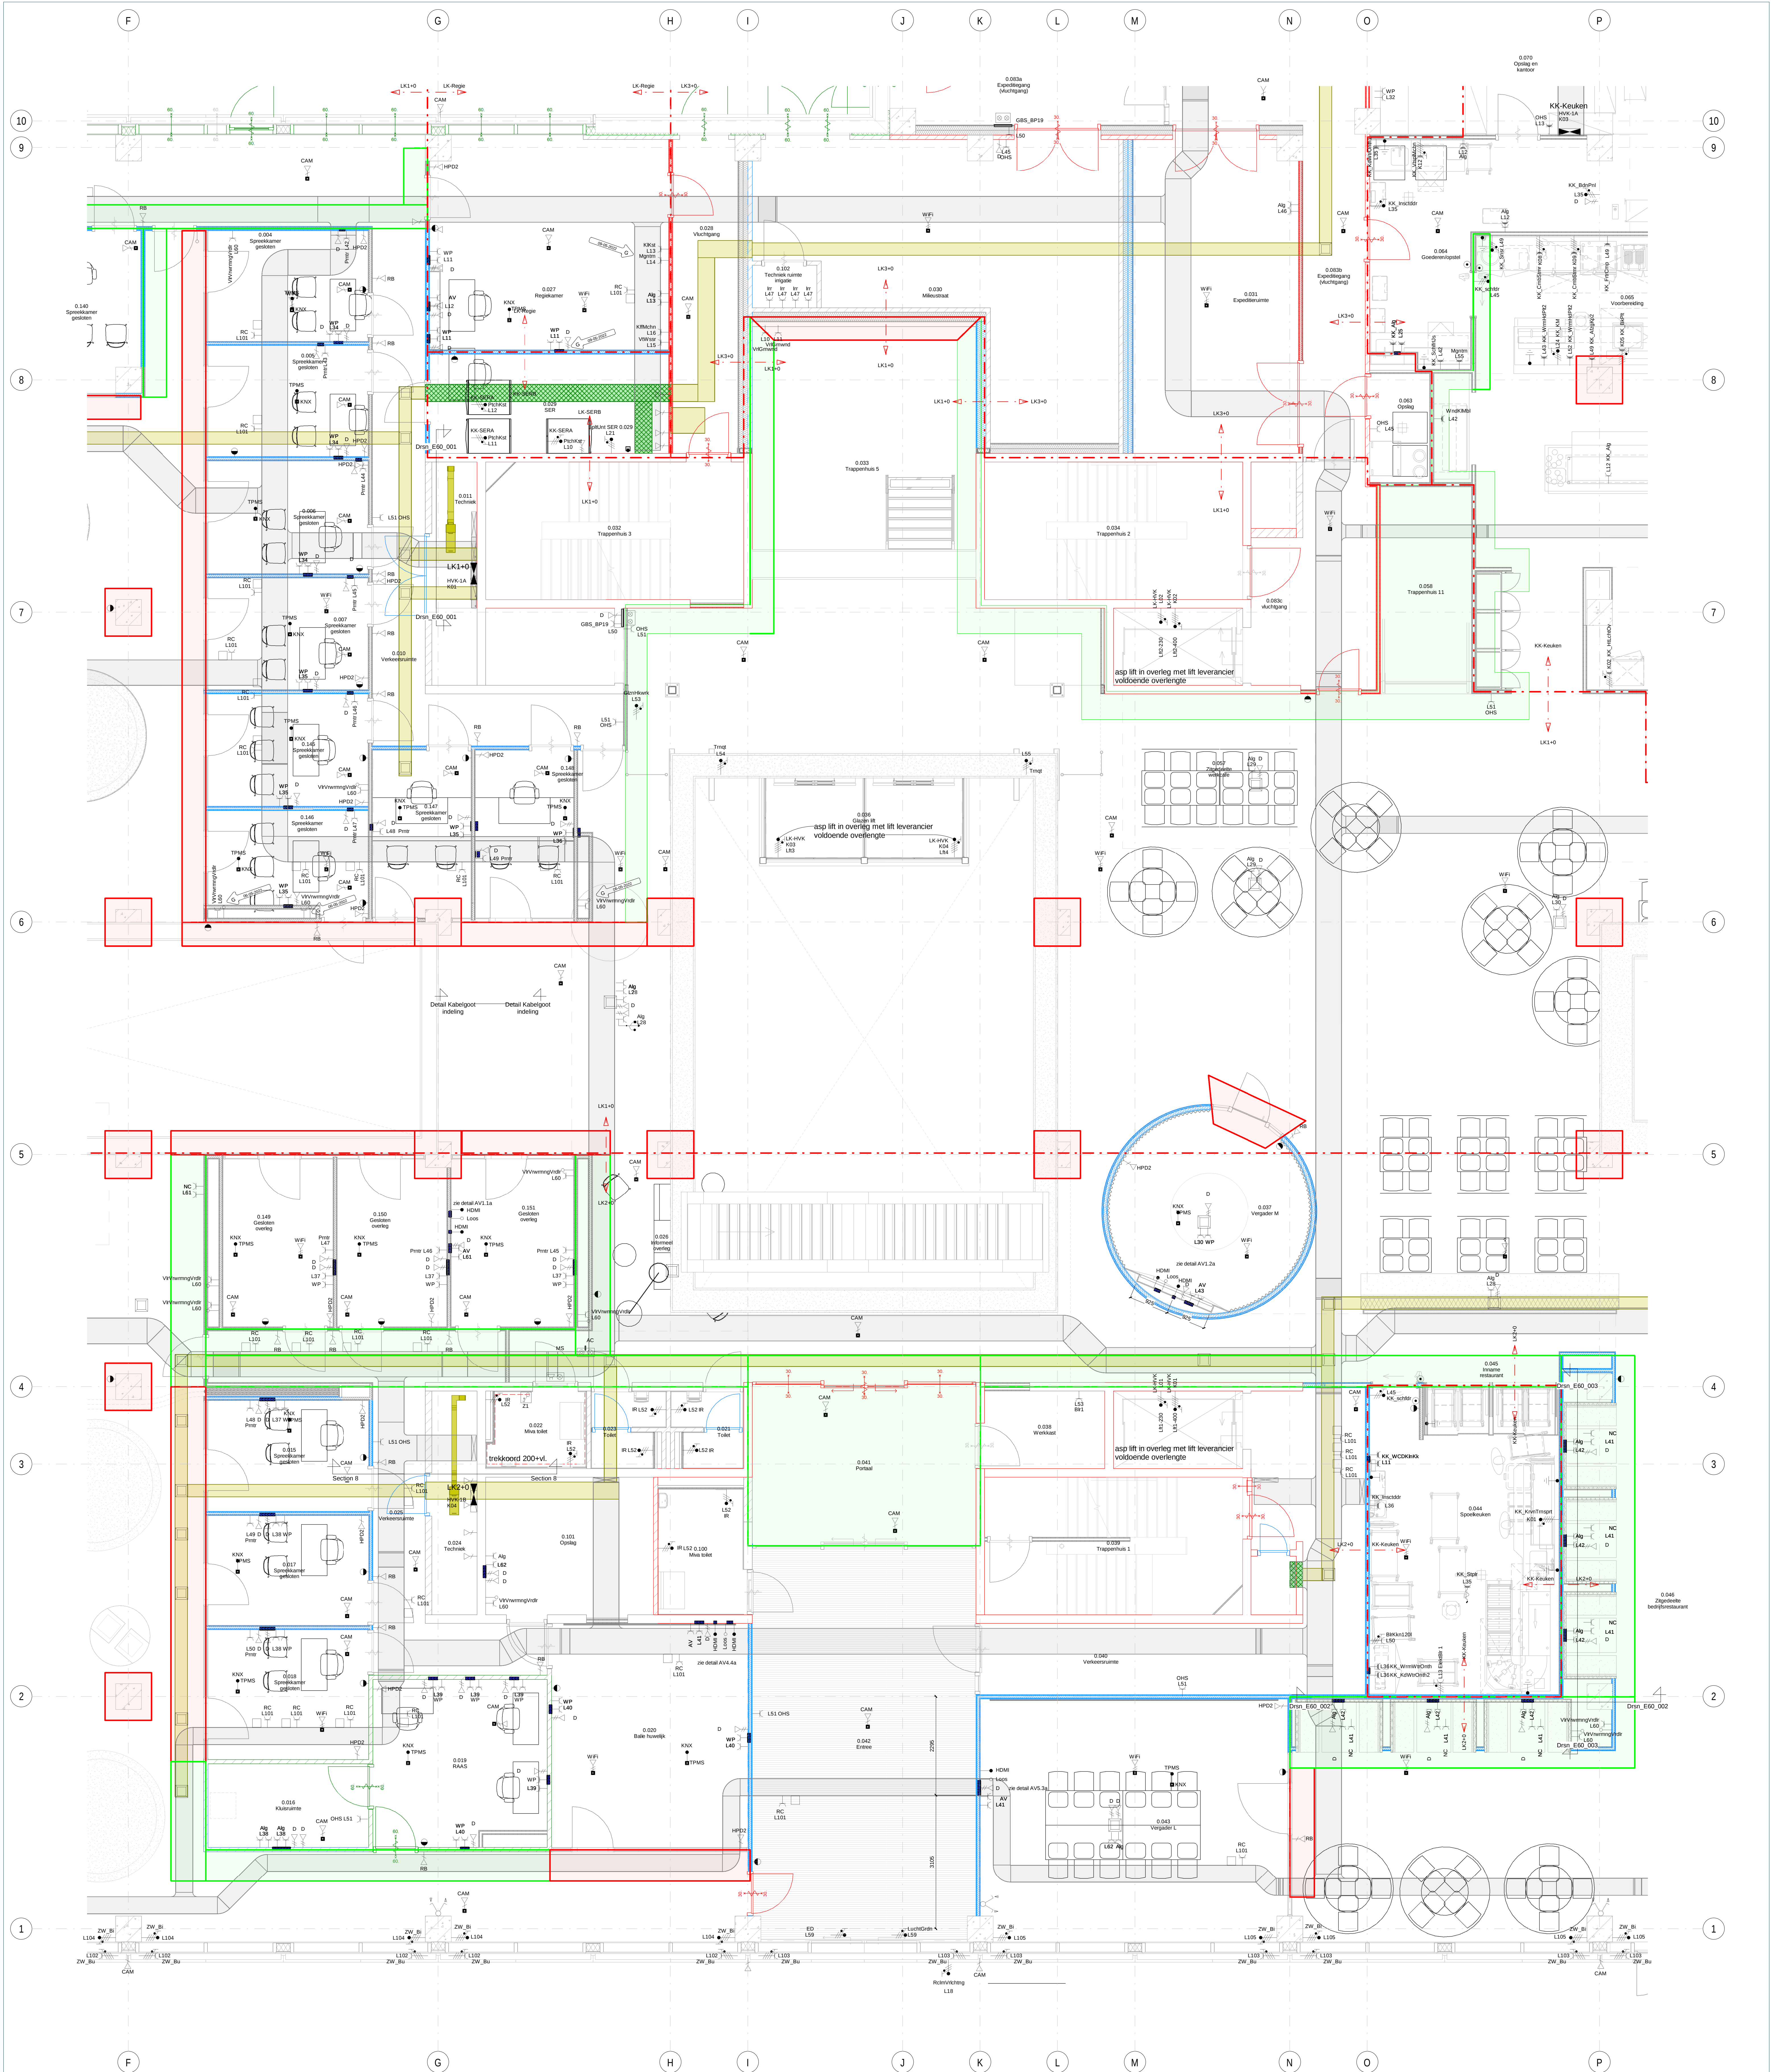

1 00 begane grond - E60_Algemeen - Scope B
1:50

Symbool	Omschrijving	Hoogte
	Verdelingsrichting	
	Kastscheiding	
	Vloerpot of energiezuiel vierkant, zie voor type de vloerontekening	
	Relaiskast	op kabelgoot
	Aardingspunt	
	Aansluitpunt 3 fasen, nul en beschermingscontact	
	Aansluitpunt 3 fasen nul en beschermingscontact, geschakeld	
	Contactdoos 2 fasen, nul en beschermingscontact	300+vl.
	Contactdoos 3 fasen, nul en beschermingscontact, slagvast	300+vl.
	Aansluitpunt 1 fase, nul en beschermingscontact	
	Contactdoos 1-voudig met beschermingscontact	300+vl.
	Contactdoos 2-voudig met beschermingscontact in 2 inbouwdozen	300+vl.
	Contactdoos 1-voudig met beschermingscontact, USB	300+vl.
	Contactdoos 1-voudig met beschermingscontact, slagvast	300+vl.
	Contactdoos 1-voudig, speciale uitvoering	300+vl.
	Contactdoos 2-voudig met beschermingscontact, slagvast	300+vl.

Symbool	Omschrijving	Hoogte
	Aansluitpunt data, codering; zie bladen UO_E64_1rn; na revisie	300+vl.
	Aansluitpunt data 2-voudig, codering; zie bladen UO_E64_1rn; na revisie	300+vl.
	Aansluitpunt HDMI, zie details	300+vl.
	Aansluitpunt TPMS	tegen dek of kabelgoot
	Schakelaar voor zonwering op en neer	1050+vl.
	Leiding verplaatsbaar met beschermingscontact, waterdicht	tegen dek
	Kabelgoot, zie voor maatvoering de Kabelgoot tekening	
	Miva oproep en afstel combinatie	400+vl.
	miva signalering, akoestisch en optisch	2500+vl.
	Trekschakelaar tbv trekkoord	1050+vl.
	Trekkoord, rondom in toilet, 200 + vl.	
	USB aansluiting 2-voudig	300+vl.
	Thermostaat	1650+vl.
Hoogte componenten aangehouden als tek. 6000-HK_201, tenzij anders op tekening aangegeven		

Schakelmateriaal kleur	
	Schakelmateriaal in zwart
	Schakelmateriaal in wit /wand niet opgegeven
	Geen schakelmateriaal
	Schakelmateriaal kleur niet opgegeven, wand wel opgegeven

