
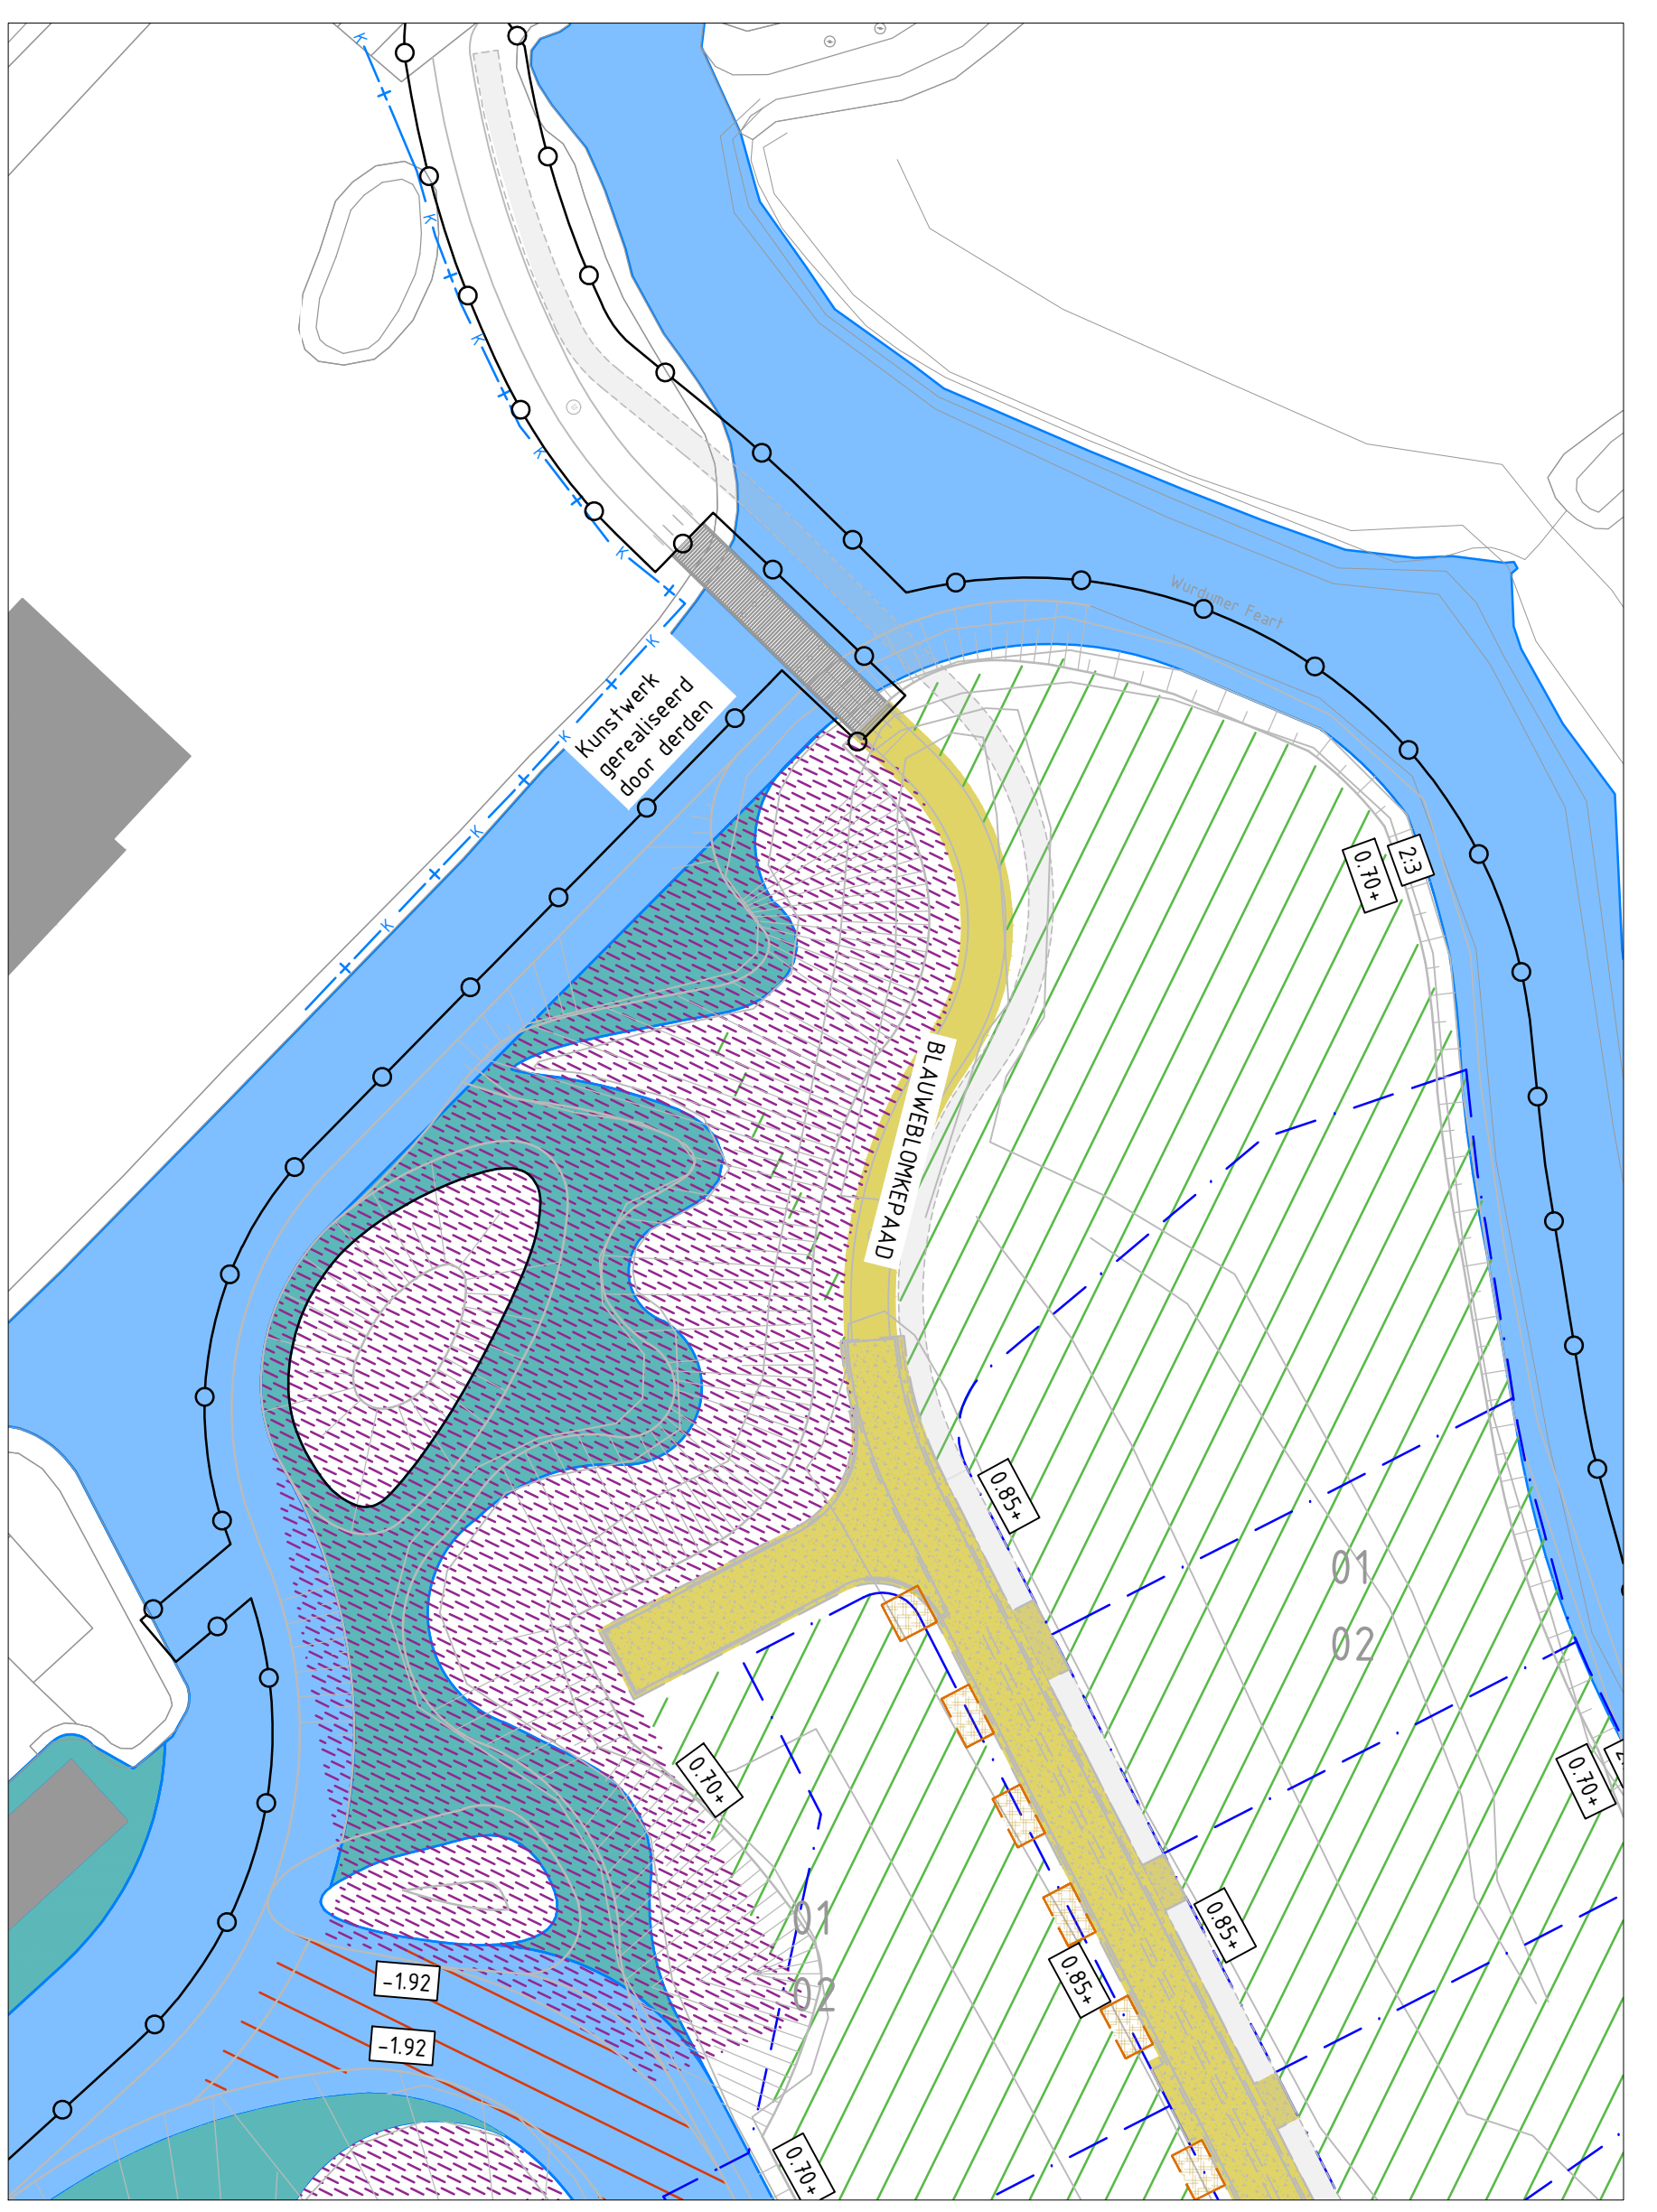


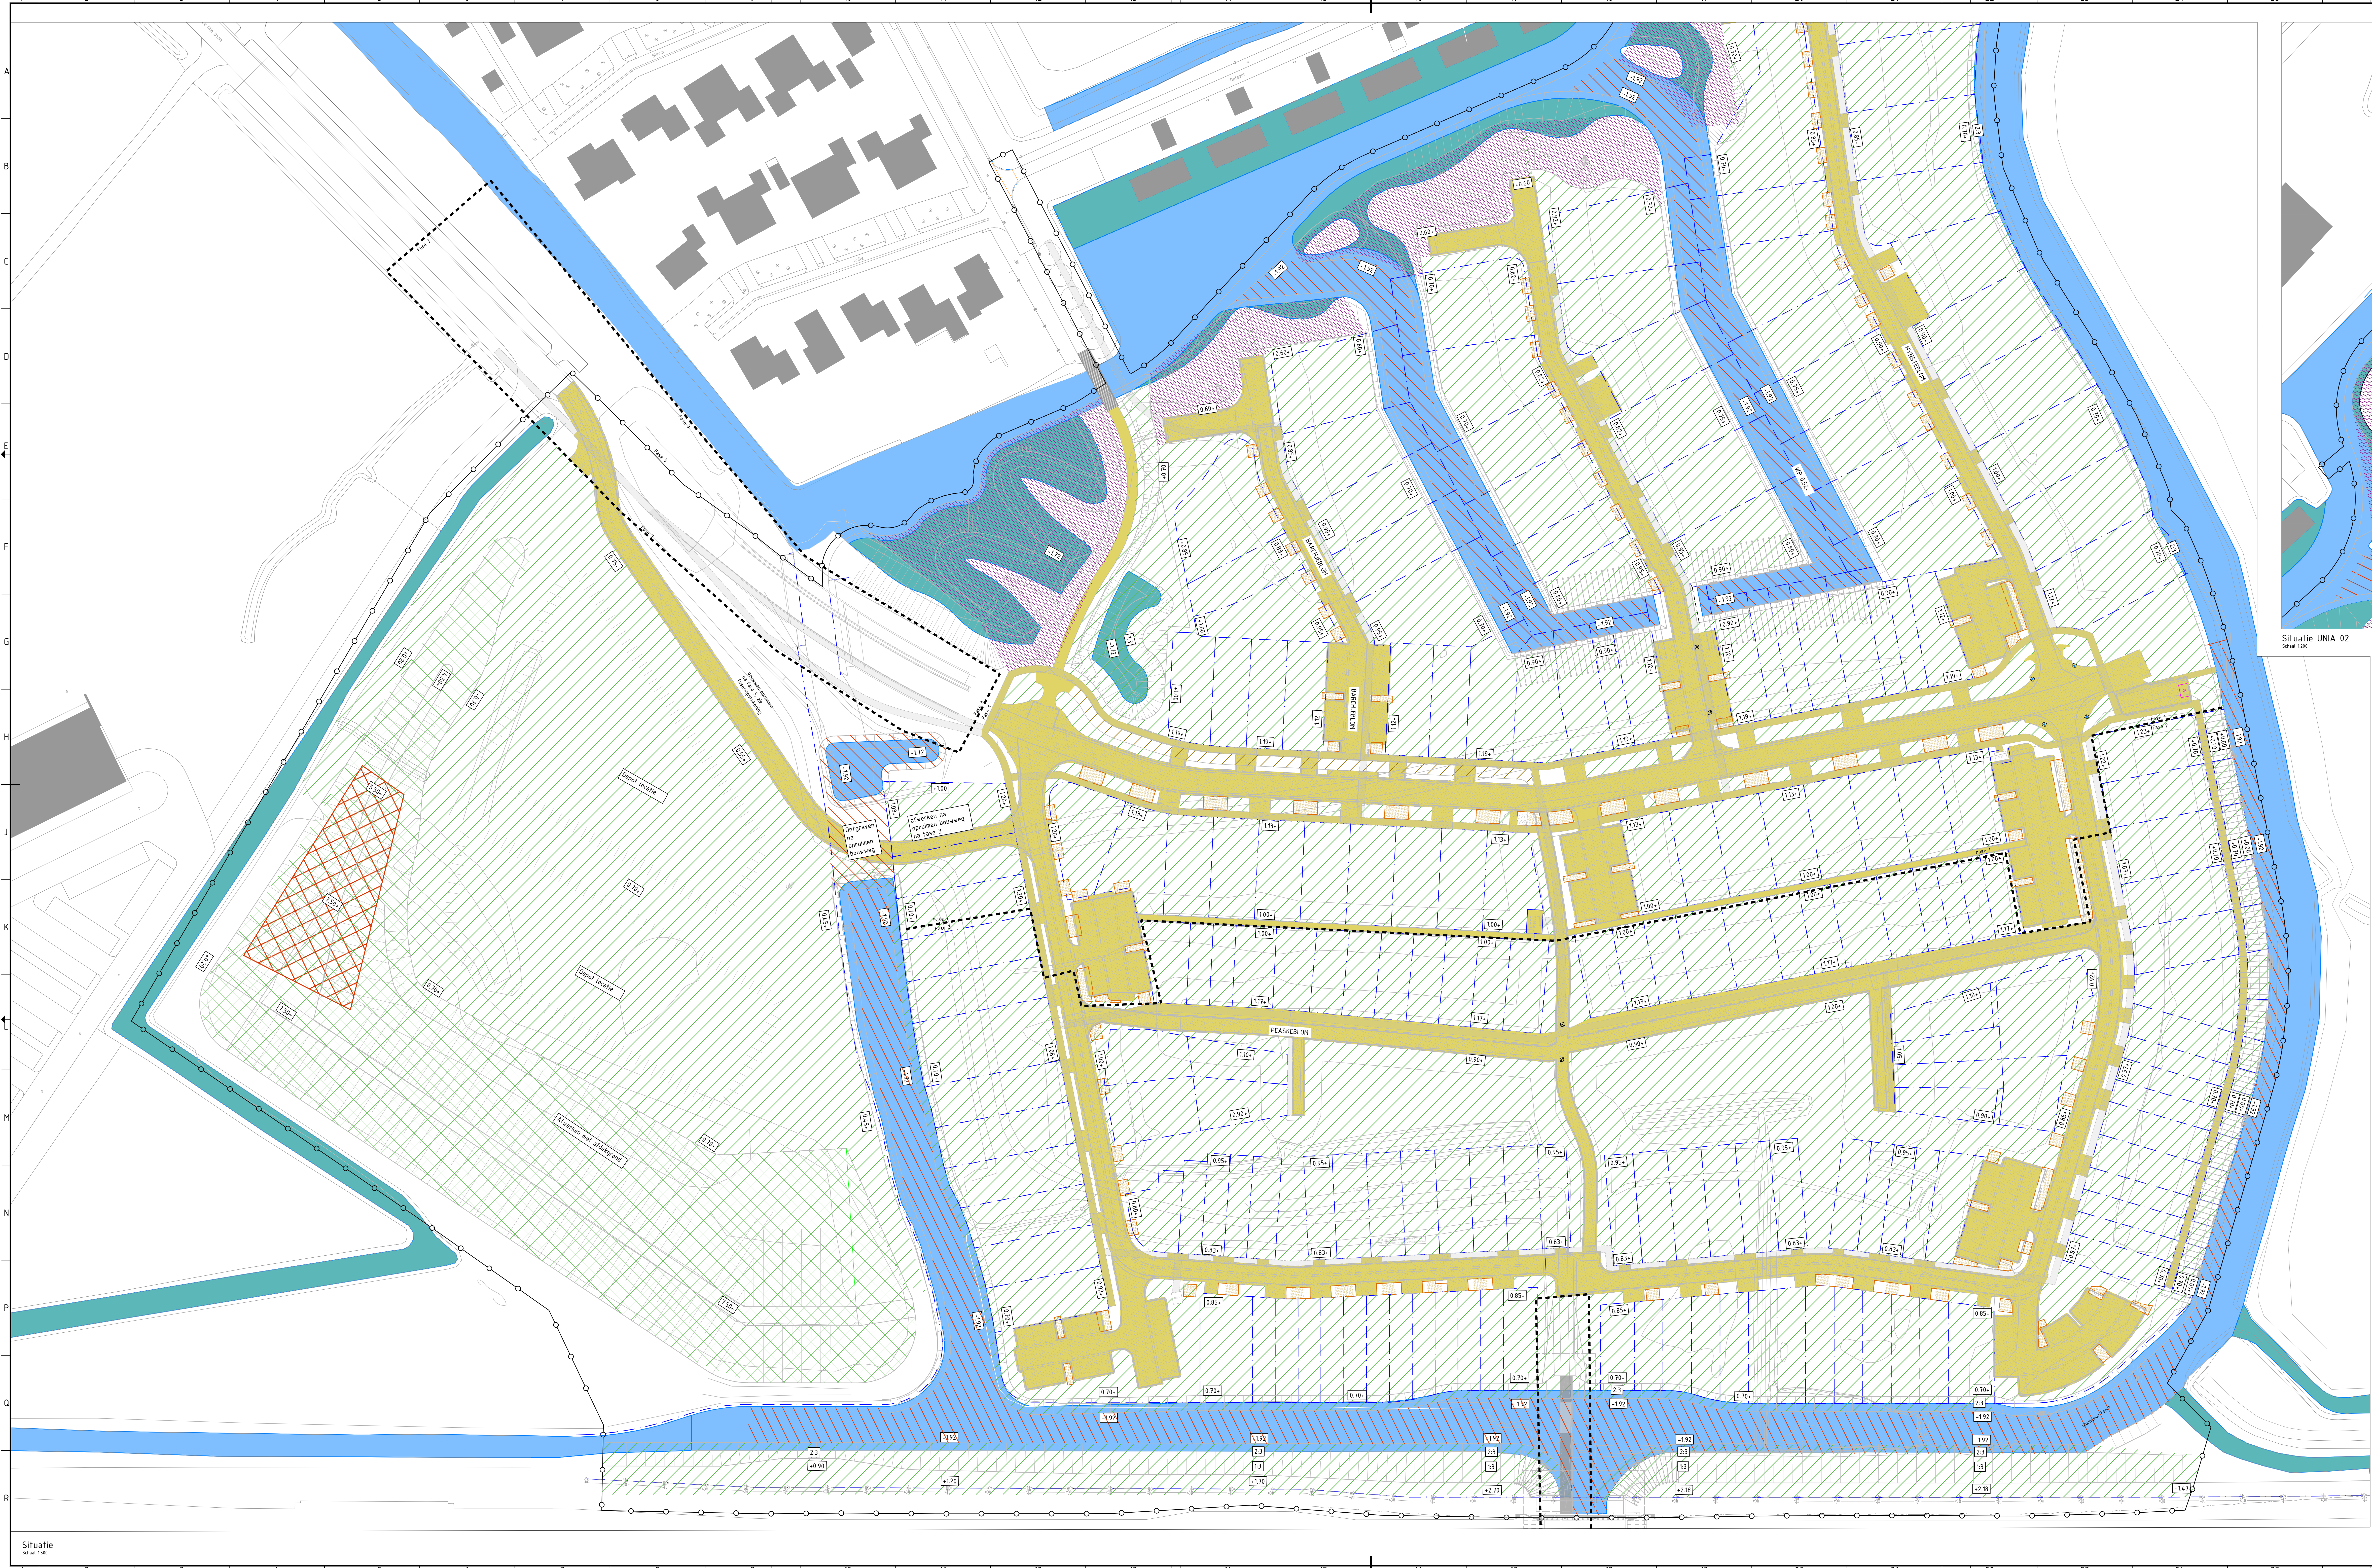

Legenda

- Werkgrens
- Fase grens
- Aanleg hoogte
- Water na aanleg watergangen
- Aanvullen met zand, zie tek. BRM-ST voor exacte maatvoering en hoogtes
- Aanvullen menggranulaat
- Aanvullen plantgat verbetering
- Aanvullen met gebiedseigen grond
- Aanvullen leeflaag, klasse AW na verwijderen grond Klasse Industrie
- Aanvullen grond, klasse industrie
- Grond ontgraven/profielen/aanvullen watergang
- Ontgraven watergang tot -1,32m nap, bodem 8 meter, taluds 2:3

BS

Aanpassingen net

05-06-2023

JYE

HTA

BZ

Verwerken operaties en GG

25-05-2023

HTA

BYG

B1

Definitief

06-05-2023

JYE

HTA

Verste

Opmerkingen:

Opdrachtgever:

Gemeente Leeuwarden

Get:

J. Venema

Formaat:

A0 (84x116 cm)

Projectnummer:

BS2020-20

Get:

M. Talsma

Schaal:

1:500

Tekeningnummer:

BS2020-20-BRM-GW

Vrijg:

B.v. Straaten

Bladnummer:

1 van 1

Status:

Definitief

Versie:

03

Projectnaam:

Gebiedsontwikkeling Unia

Omschrijving:

BRM Unia grondwerktekening

www.bureau-schmidt.nl

telefoon: 0511 450000

post: 1315 CA Schiedamschen dijk

postbus: 1000

bs

Bureau Schmidt

ontwerpers in beweging