



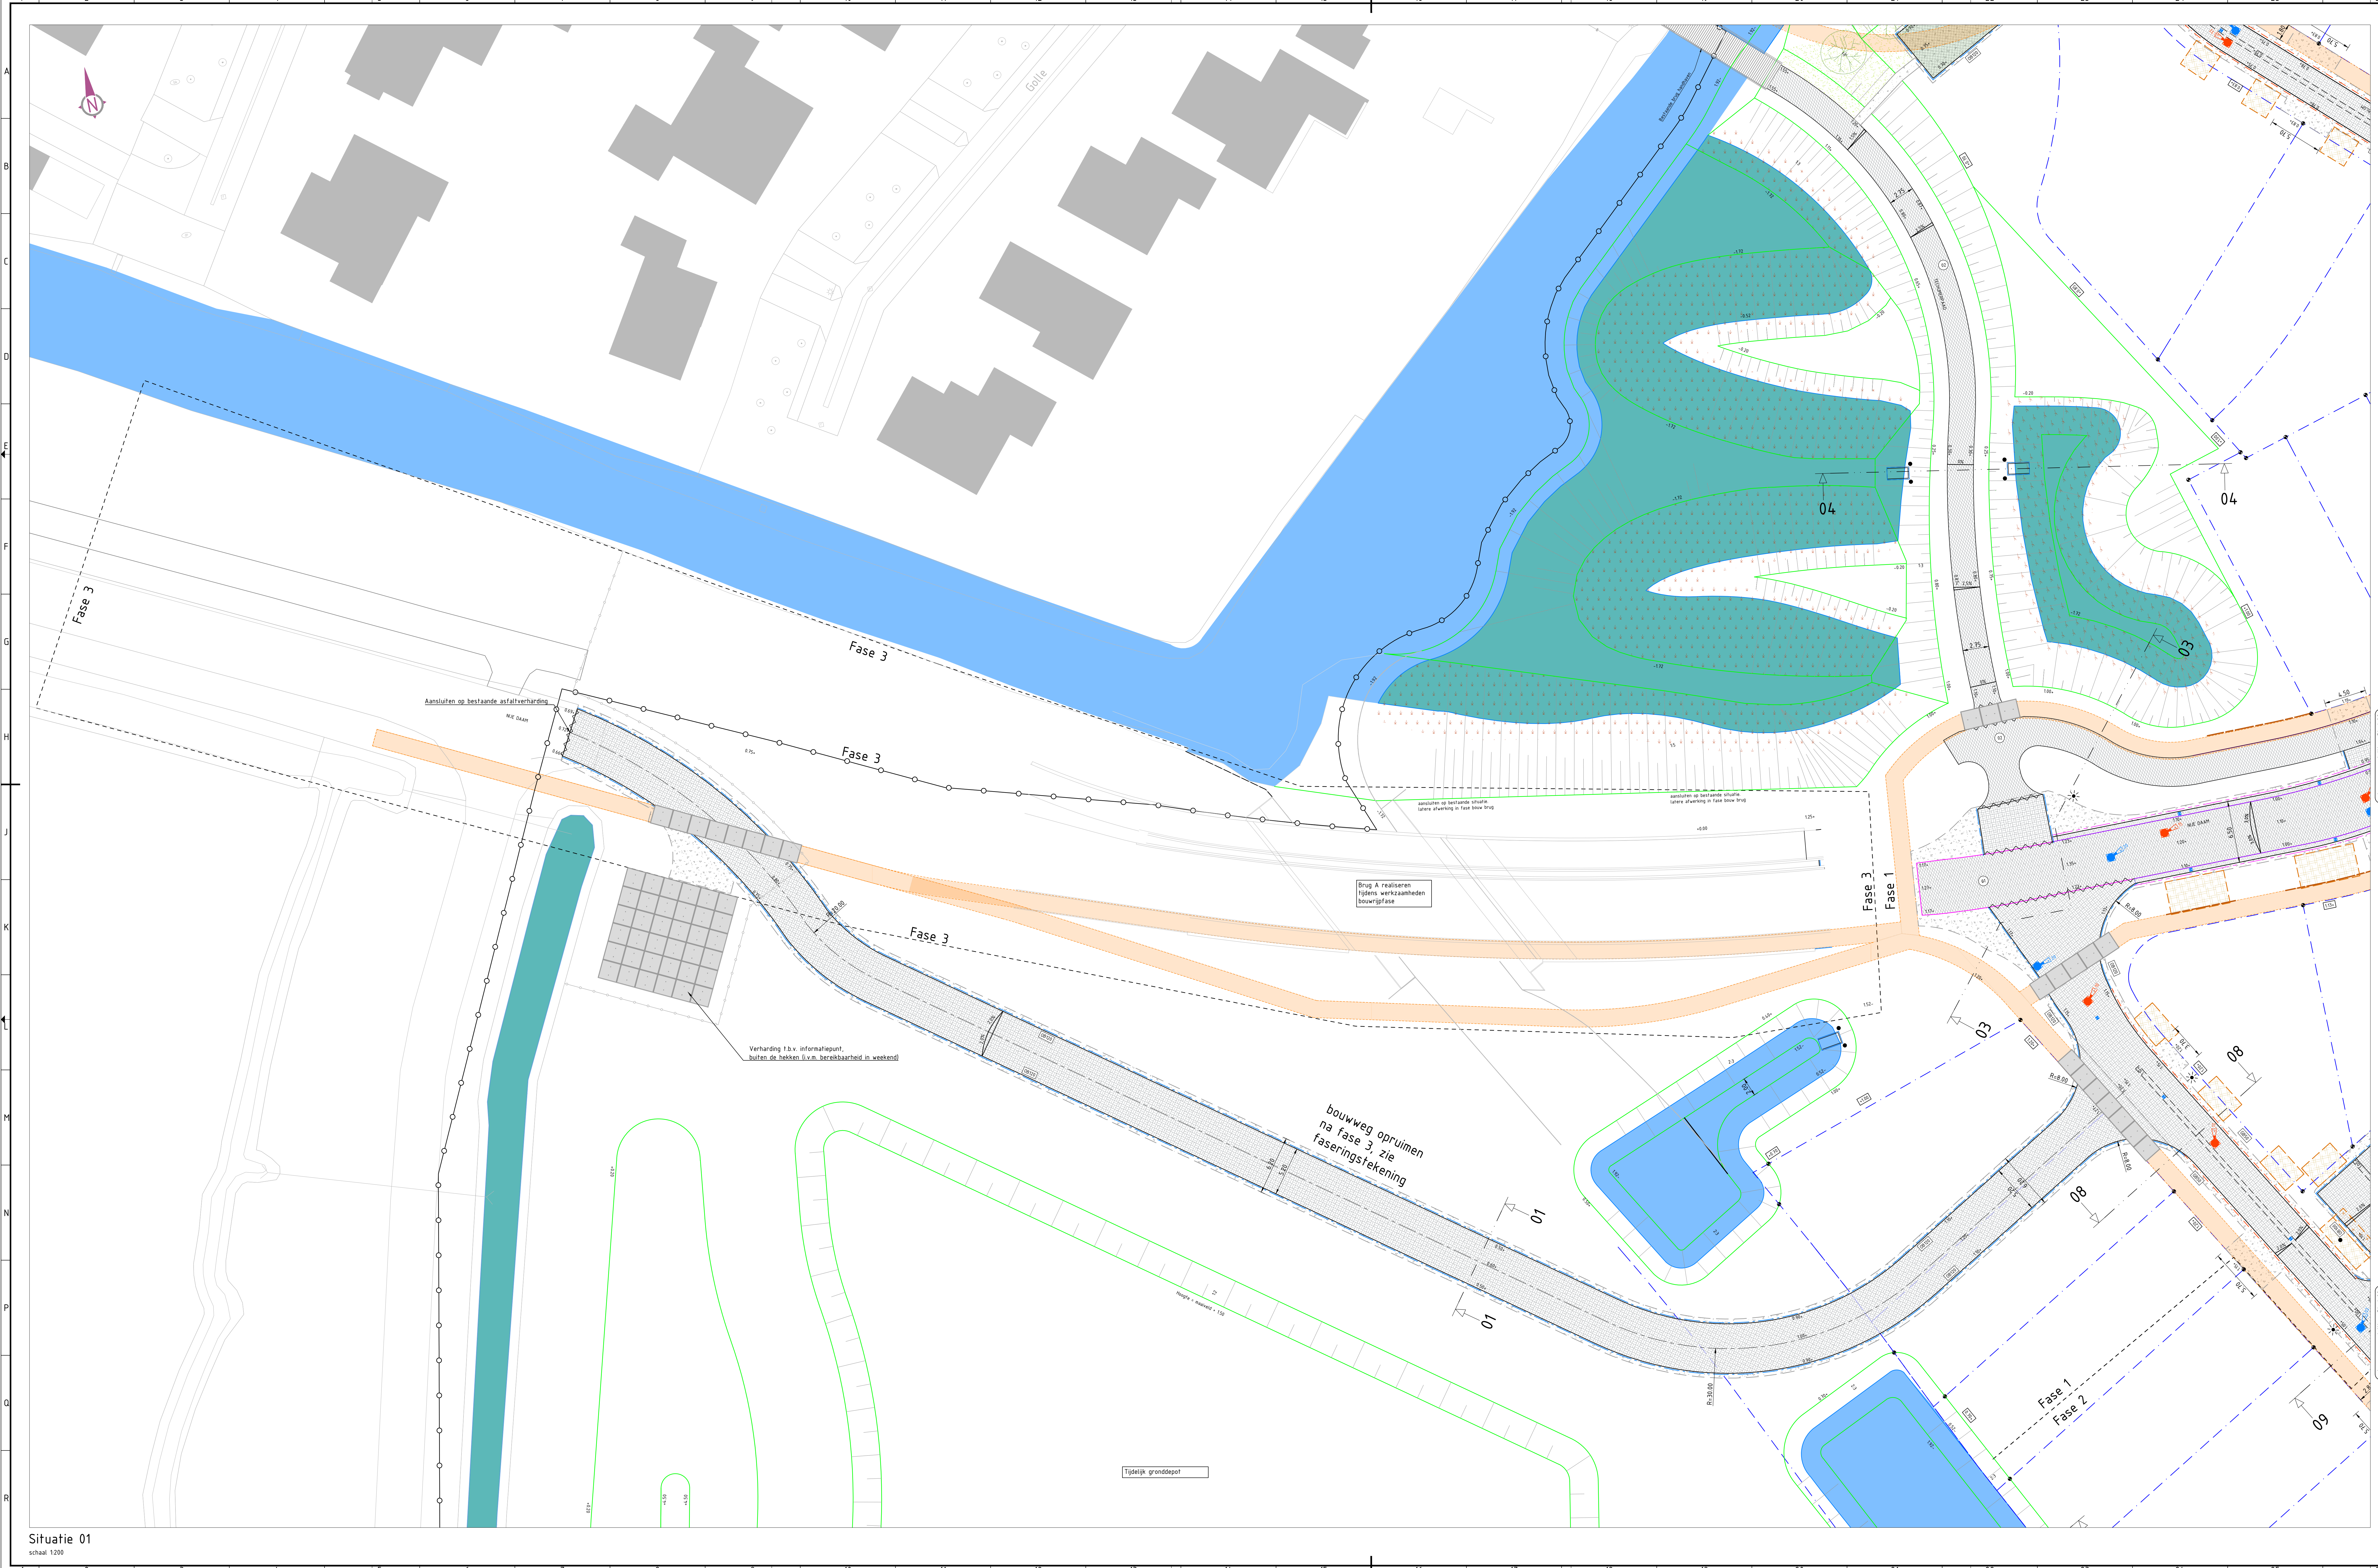

- Legenda**
- Bestaande situatie
 - Perceelsgrens
 - Werkgrens
 - Materiaalgrens
 - Nutstracé
 - Bestaande hoogte
 - Nieuwe hoogte
 - Afwerkhoogte kavel
 - Verkanting verharding
 - Hoogtelijn
 - Zaaglijn asfalt
 - Aanbrengen opsluitband 80x200 mm, kleur donkergrijs
 - Aanbrengen opsluitband 100x200 mm, kleur donkergrijs
 - Aanbrengen opsluitband 120x250 mm, kleur donkergrijs
 - Aanbrengen geleideband 50/200x250 mm, kleur donkergrijs, op de kop
 - Aanbrengen trottoirband 180/200x250 mm, kleur donkergrijs, op de kop
 - Aanbrengen molgool van betonstraatsteen 5 streks, keiformaat, kleur donkergrijs
 - Aanbrengen menggranulaat
 - Aanbrengen betonstraatsteen, keiformaat, blokverband, kleur grijs
 - Aanbrengen betonstraatsteen, dubbelklinker 200x200 mm, kleur grijs, halfsteensverband
 - Aanbrengen asfaltverharding volgens asfalt legenda
 - Aanbrengen grasbetontegels 600x60x120 mm, type vlak, inzaaien met type water savor
 - Aanbrengen verharding van prefab betonplaten 2000x2000x140 mm t.b.v. bereikbaarheid nutstracé
 - Aanbrengen damwand, houl v.z.v. klappankers JLD 2.8
 - Aanbrengen damwand, Prolock Omega v.z.v. klappankers JLD 2.4
 - Aanbrengen wortelscherm, HDPE, de 1 mm, hoogte 1500 mm
 - Aanbrengen botengrond 8-12%
 - Aanbrengen botengranulaat
 - Inplanten met
 - Bermen inzaaien met berm/ bloemrijk mengsel gras G2 Gruythoek
 - Water, bevaarbaar
 - Water, niet bevaarbaar
 - Aanbrengen lichtpaal, tijdelijk
 - Aanbrengen straatkolk, STR 9137
 - Aanbrengen kolkenranding, 100x100x15/13
 - Aanbrengen inspectiepui HWA met pufdekselhoogte
 - Aanbrengen uitstroombak met markeringspalen 80x80 mm
 - Aanbrengen inspectiepui VWA met pufdekselhoogte
 - Aanbrengen palenrij, h.o.h. 0.50 m t.b.v. streemen doorvaart noordzijde
 - Aanbrengen palenrij t.b.v. afschermen licht koplampen, aanbrengen op aanrijp richting
 - Aanbrengen kavelpaal, door opdrachtgever
 - Kruin insteek watergang
 - Wafertijp
 - Tien insteek watergang
 - Aanbrengen solitaire heester, type
 - Salix viminalis (sv)
 - Salix caprea (sc)
 - Salix caprea (sc)

- Asfalt Legenda:**
- Overzicht asfaltverhardingen:
- 01 Nieuw deken
 - 55 mm AC 16 base TL-B (zwart) (Tijdelijk)
 - 80 mm AC 22 base TL-B (zwart) (Tijdelijk)
 - 250 mm menggranulaat 0/215
 - min. 500 mm zand voor zandbed
 - 02 Fietsofpad (kietheestel)
 - 60 mm AC 16 base TL-A (zwart)
 - 200 mm menggranulaat 0/215
 - min. 350 mm zand voor zandbed

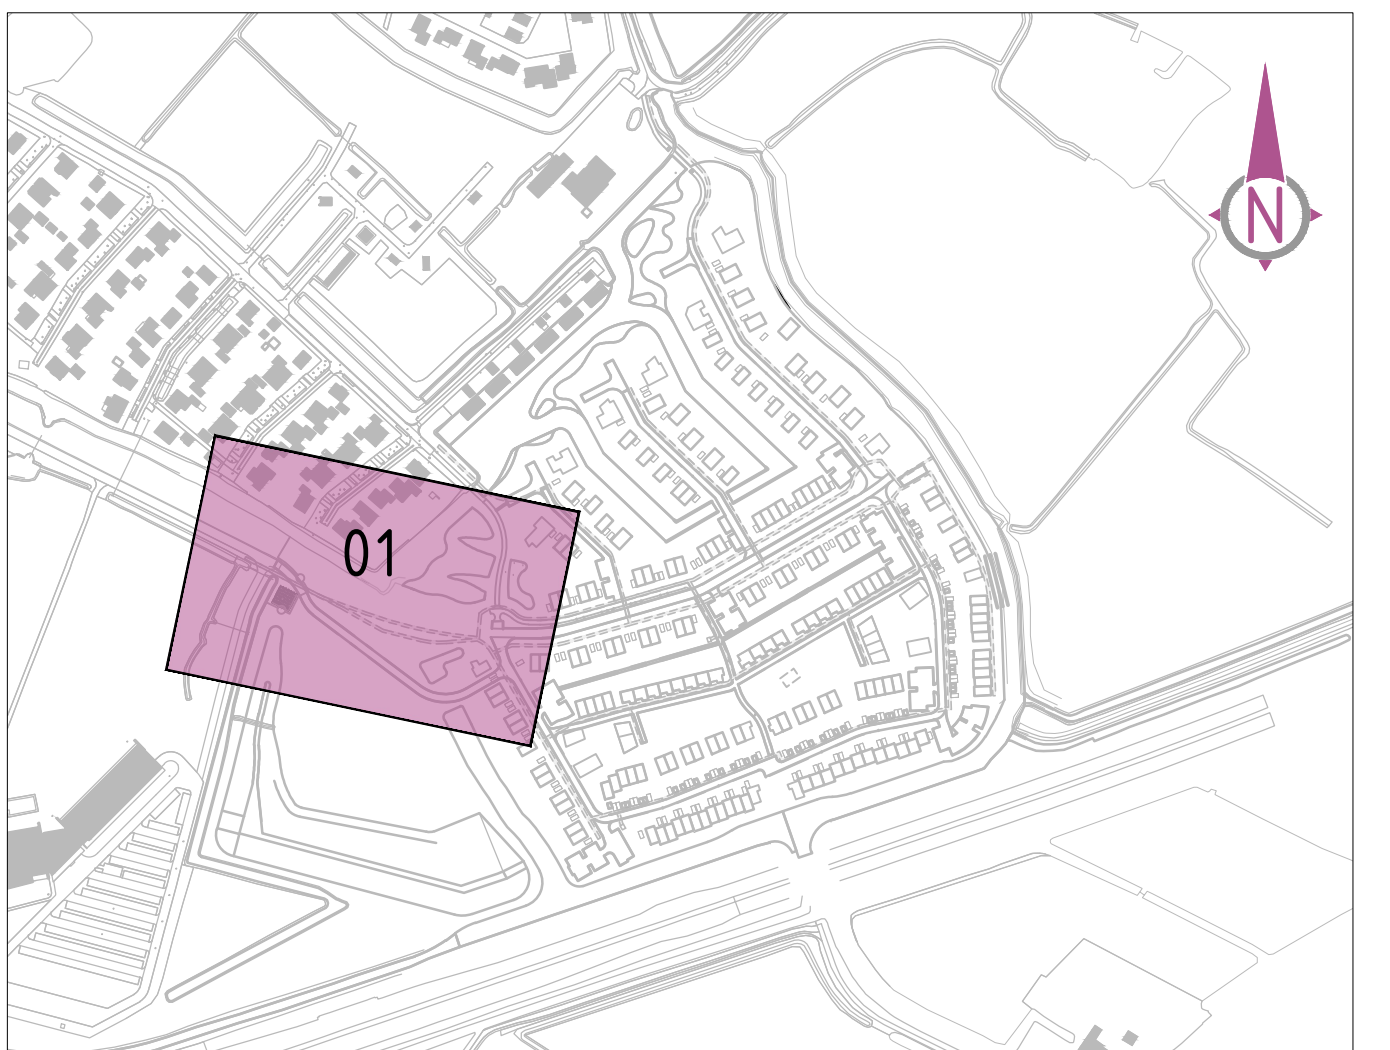

Overzicht
schaal 15000

Aanpakwijzen: 01	16-06-2023
Openbaringen: 02	25-06-2023
Definitief: 01	16-06-2023
Openbaringen: Versie	Datum

Opdrachtgever: Gemeente Leeuwarden	Geh: J. Venema	Formaat: A0 (84x118 cm)	Projectnummer: BS2020-20
Gec: M. Talsma	Schaal: 1:200	Tekeningnummer: BS2020-20-BPM-ST	
Vrijg: B.v. Straaten	Bladnummers: 1 van 11	Status: Definitief	Versie: 03

Projectnaam: Gebiedsontwikkeling Unia
Omschrijving: BRM Unia, situatie

Bureau Schmidt
bureau@schmidt.nl | 0511 444 444 | 0511 444 444 | 0511 444 444