



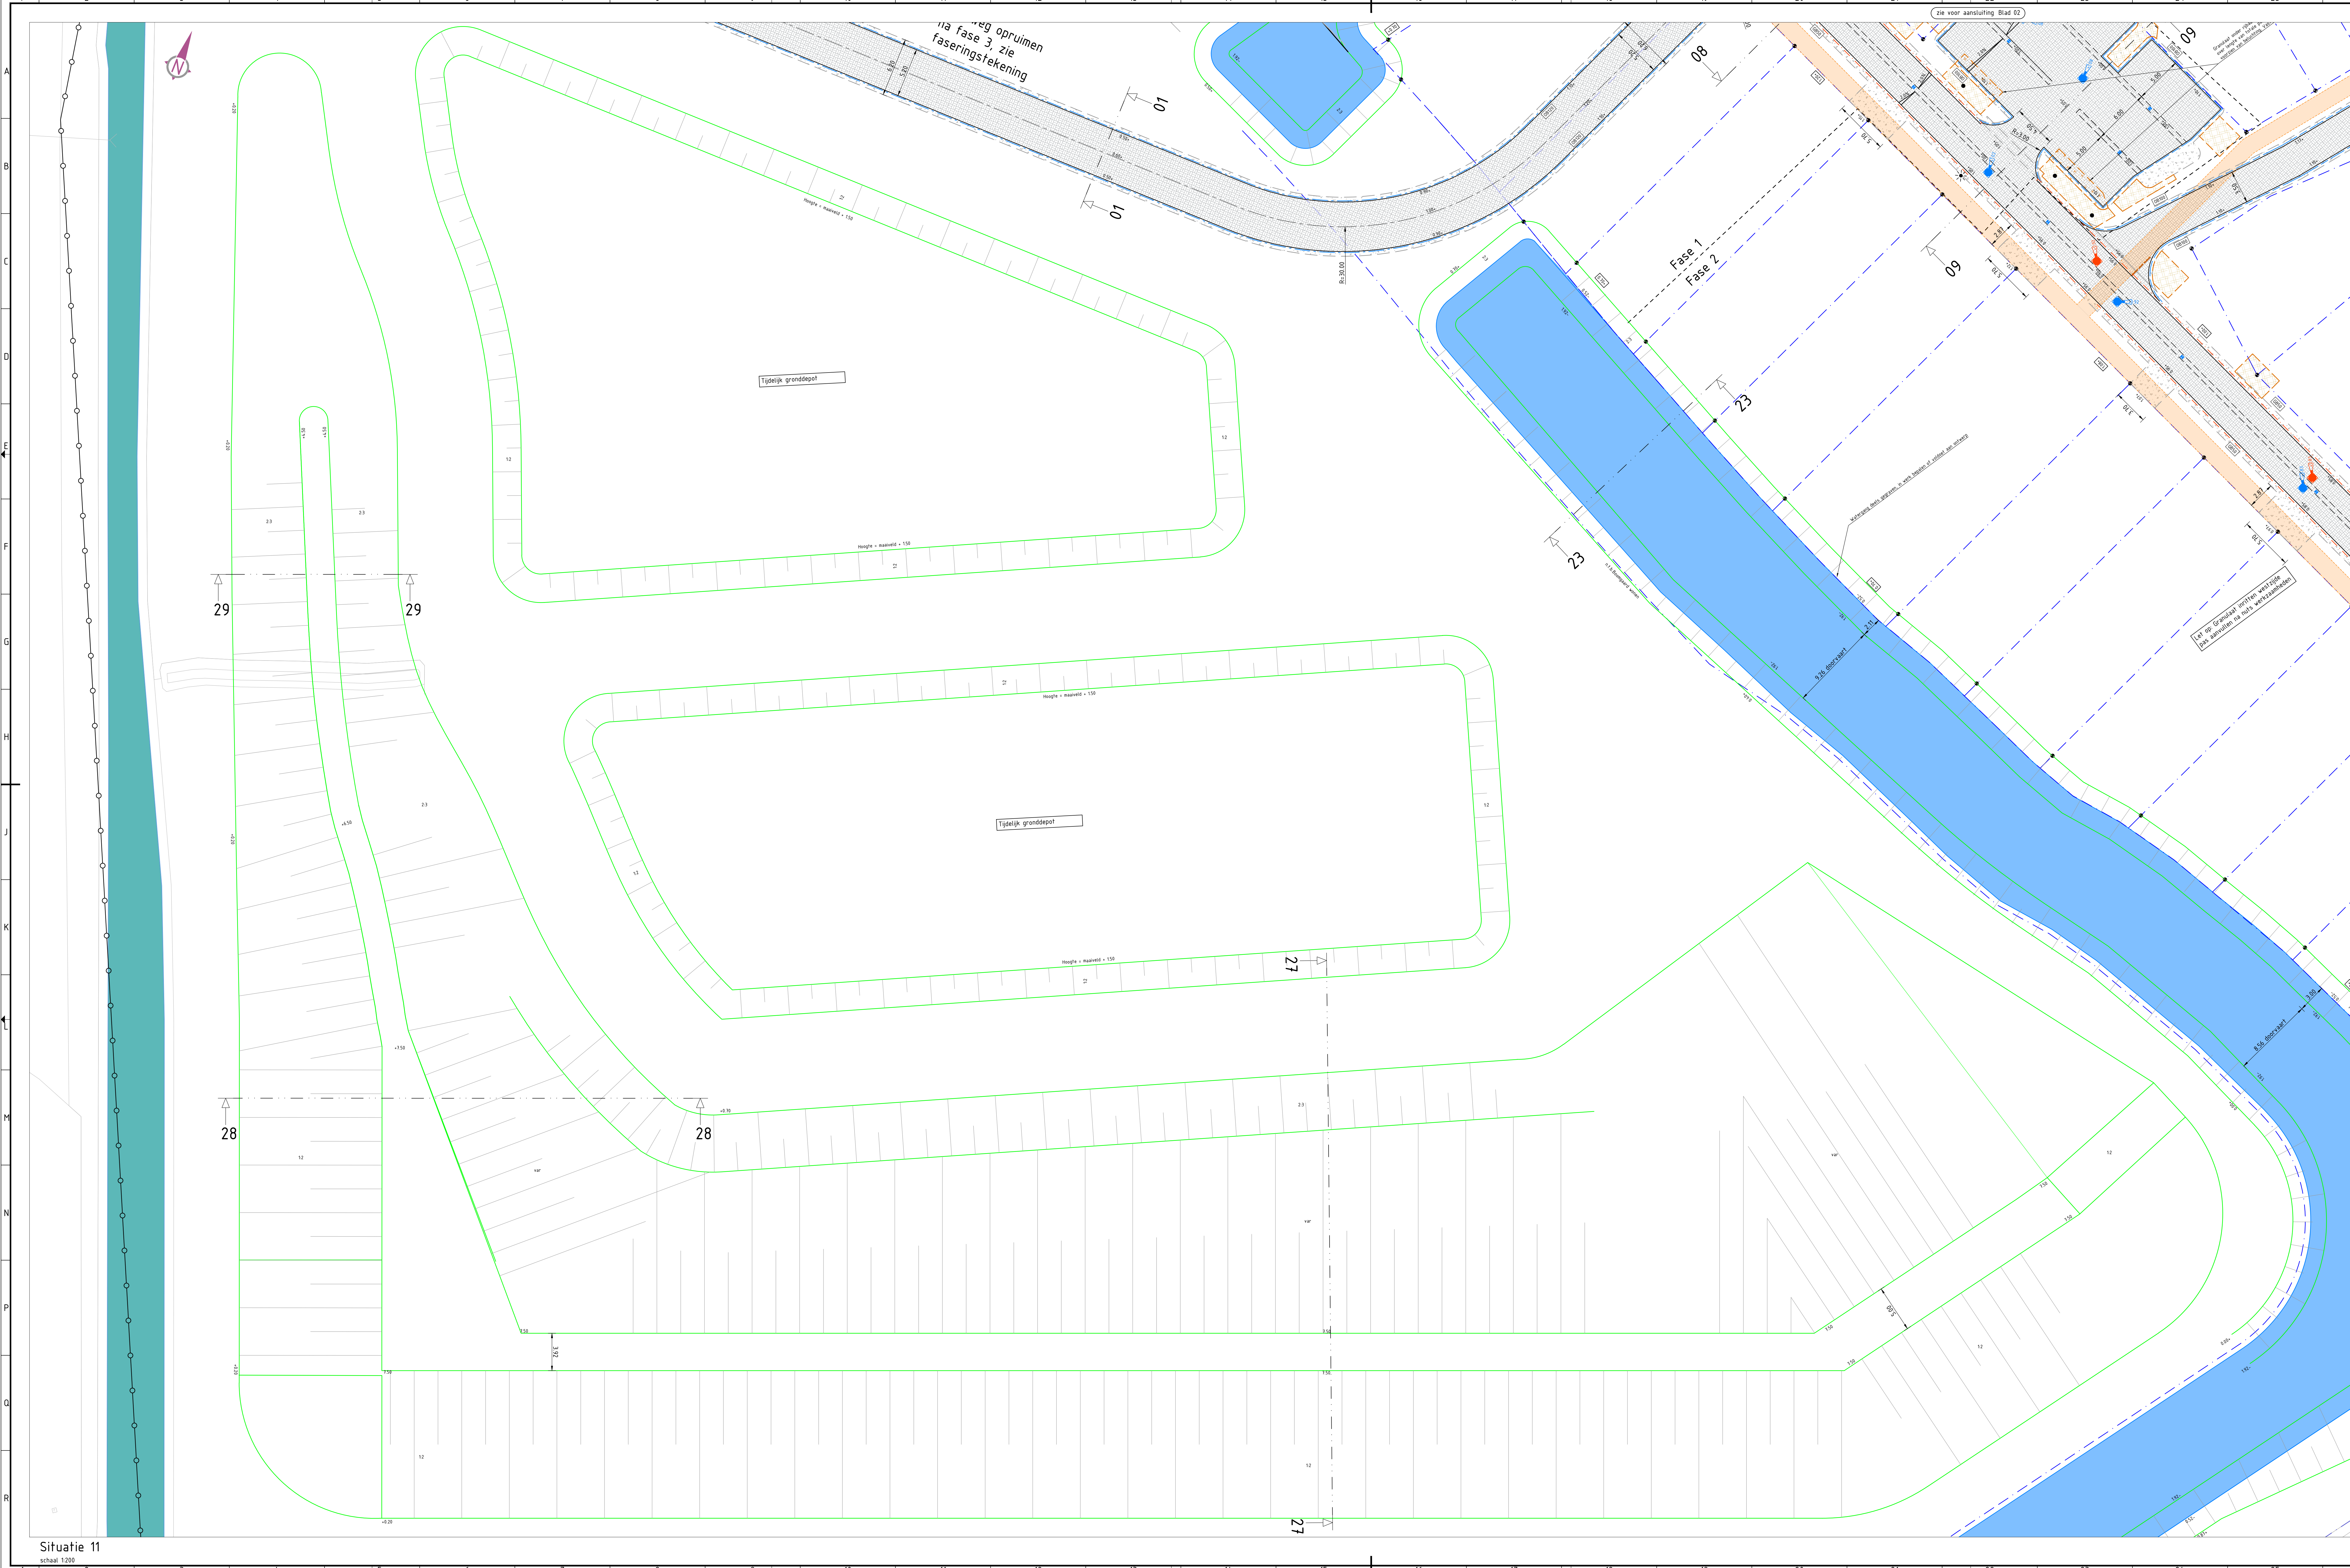

- Legenda**
- Bestaande situatie
 - Perceelsgrens
 - Werksgrens
 - Materiaalgrens
 - Nutstracé
 - Bestaande hoogte
 - Nieuwe hoogte
 - Afwerkhoogte kavel
 - Verkanting verharding
 - Hoogtelijn
 - Zaaglijn asfalt
 - Aanbrengen opsplitsband 80x200 mm, kleur donkergrijs
 - Aanbrengen opsplitsband 100x200 mm, kleur donkergrijs
 - Aanbrengen opsplitsband 120x250 mm, kleur donkergrijs
 - Aanbrengen geleideband 50/200x250 mm, kleur donkergrijs, op de kop
 - Aanbrengen trottoirband 180/200x250 mm, kleur donkergrijs, op de kop
 - Aanbrengen molgoot van betonstraatsteen 5 streks, keiformaat, kleur donkergrijs
 - Aanbrengen menggranulaat
 - Aanbrengen betonstraatsteen, keiformaat, blokverband, kleur grijs
 - Aanbrengen betonstraatsteen, dubbelklinker 200x200 mm, kleur grijs, halfsteensverband
 - Aanbrengen asfaltverharding volgens asfalt legenda
 - Aanbrengen grasbetontegels 600x60x120 mm, type vlak, inzaaien met type water saver
 - Aanbrengen verharding van prefab betonplaten 2000x2000x140 mm t.b.v. bereikbaarheid nutstracé
 - Aanbrengen damwand, hout v.z.v. klappankers JLD 2.8
 - Aanbrengen damwand, Prolock Omega v.z.v. klappankers JLD 2.4
 - Aanbrengen wortelscherm, HDPE, d= 1 mm, hoogte 1500 mm
 - Aanbrengen bomeengranulaat
 - Inplanten niet
 - Bermen inzaaien met berm/ bloemrijk mengsel gras G2 Cruydhoeck
 - Water, bevaarbaar
 - Water, niet bevaarbaar
 - Aanbrengen lichtmast, tijdelijk
 - Aanbrengen straatkolk, STR 9137
 - Aanbrengen kolkomranding, 100x100x15/13
 - Aanbrengen inspectiepoot HWA met puifdekselhoogte
 - Aanbrengen uitstroombak met markeringspalen 80x80 mm
 - Aanbrengen inspectiepoot VWA met puifdekselhoogte
 - Aanbrengen palenrij, h.o.h. 0.50 m t.b.v. streemen doorvaart noordzijde
 - Aanbrengen palenrij t.b.v. afschermen licht koplampen, aanbrengen op aanwijz directie
 - Aanbrengen kavelpaal, door opdrachtgever
 - Kruin insteek watergang
 - Wetwip
 - Teen insteek watergang
 - Aanbrengen solitaire heester, type
 - Salix viminalis (sv)
 - Salix caprea (sc)
 - Salix caprea (sc)

- Asfalt Legenda:**
- Overzicht asfaltverharding:
- 01 Niet doen
 - 55 mm AC 16 base (L, A, lovert)
 - 80 mm AC 22 base (L, A, lovert), (Tijdelijk)
 - 250 mm menggranulaat 0/215
 - min. 500 mm zand voor zandbed
- 02 Fietspad (betoniet)
- 60 mm AC 16 base (L, A, lovert)
 - 200 mm menggranulaat 0/215
 - min. 350 mm zand voor zandbed

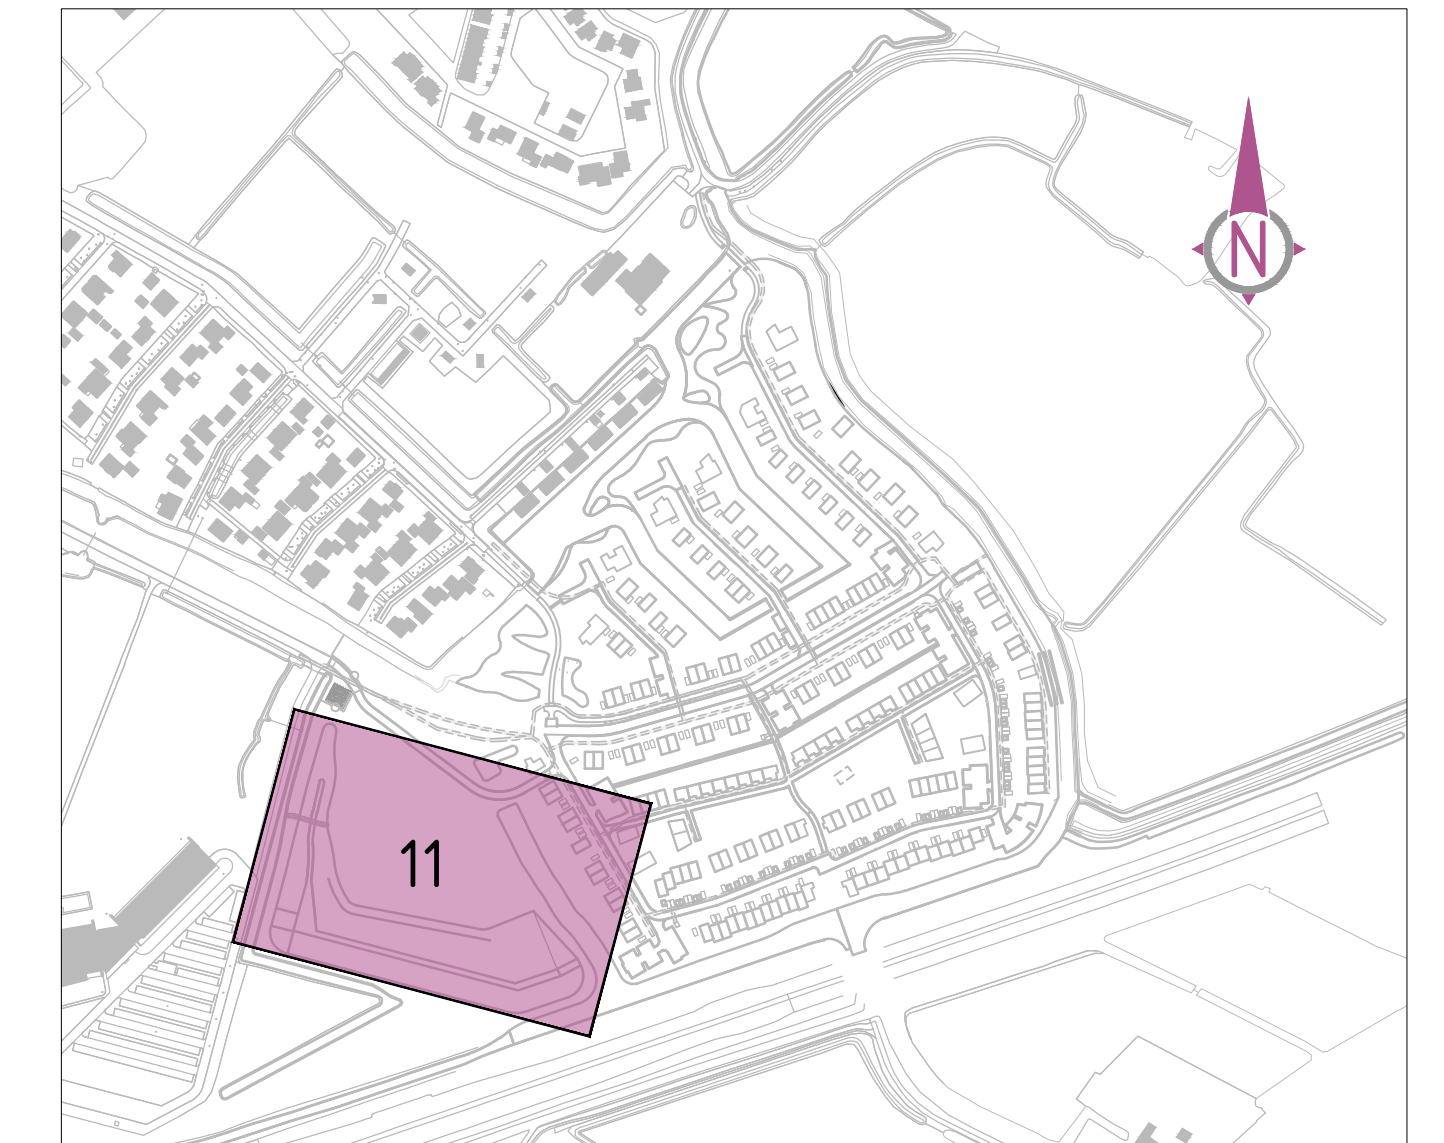

Overzicht

schaal 15000

Aanpakwijze	11	16-06-2023
Opmerkingen	12	25-06-2023
Definitief	11	16-06-2023
Opmerkingen	12	25-06-2023

Opdrachtgever	Gemeente Leeuwarden	Geplaatst door	J. Venema	Formaat	A0	Projectnummer	BS2020-20
Geplaatst door	M. Talsma	Schaal	1200	Tekeningnummer	BS2020-20-BPM-ST	Status	Definitief
Vrijg	B.v. Straaten	Bladnummer	11 van 11	Status	Definitief	03	

Projectnaam: Gebiedsontwikkeling Unia

Omschrijving: BRM Unia, situatie

www.bureau-schmidt.nl

LEUWARDEN | GEMEENTE | Talsma | B.v. Straaten

bureau schmidt
gebiedsontwikkeling